


NEYSLUVATNSLAGNIR ERU AL-PEX PLASTRÖR.
SEM LEGGIST RÖR Í RÖR.

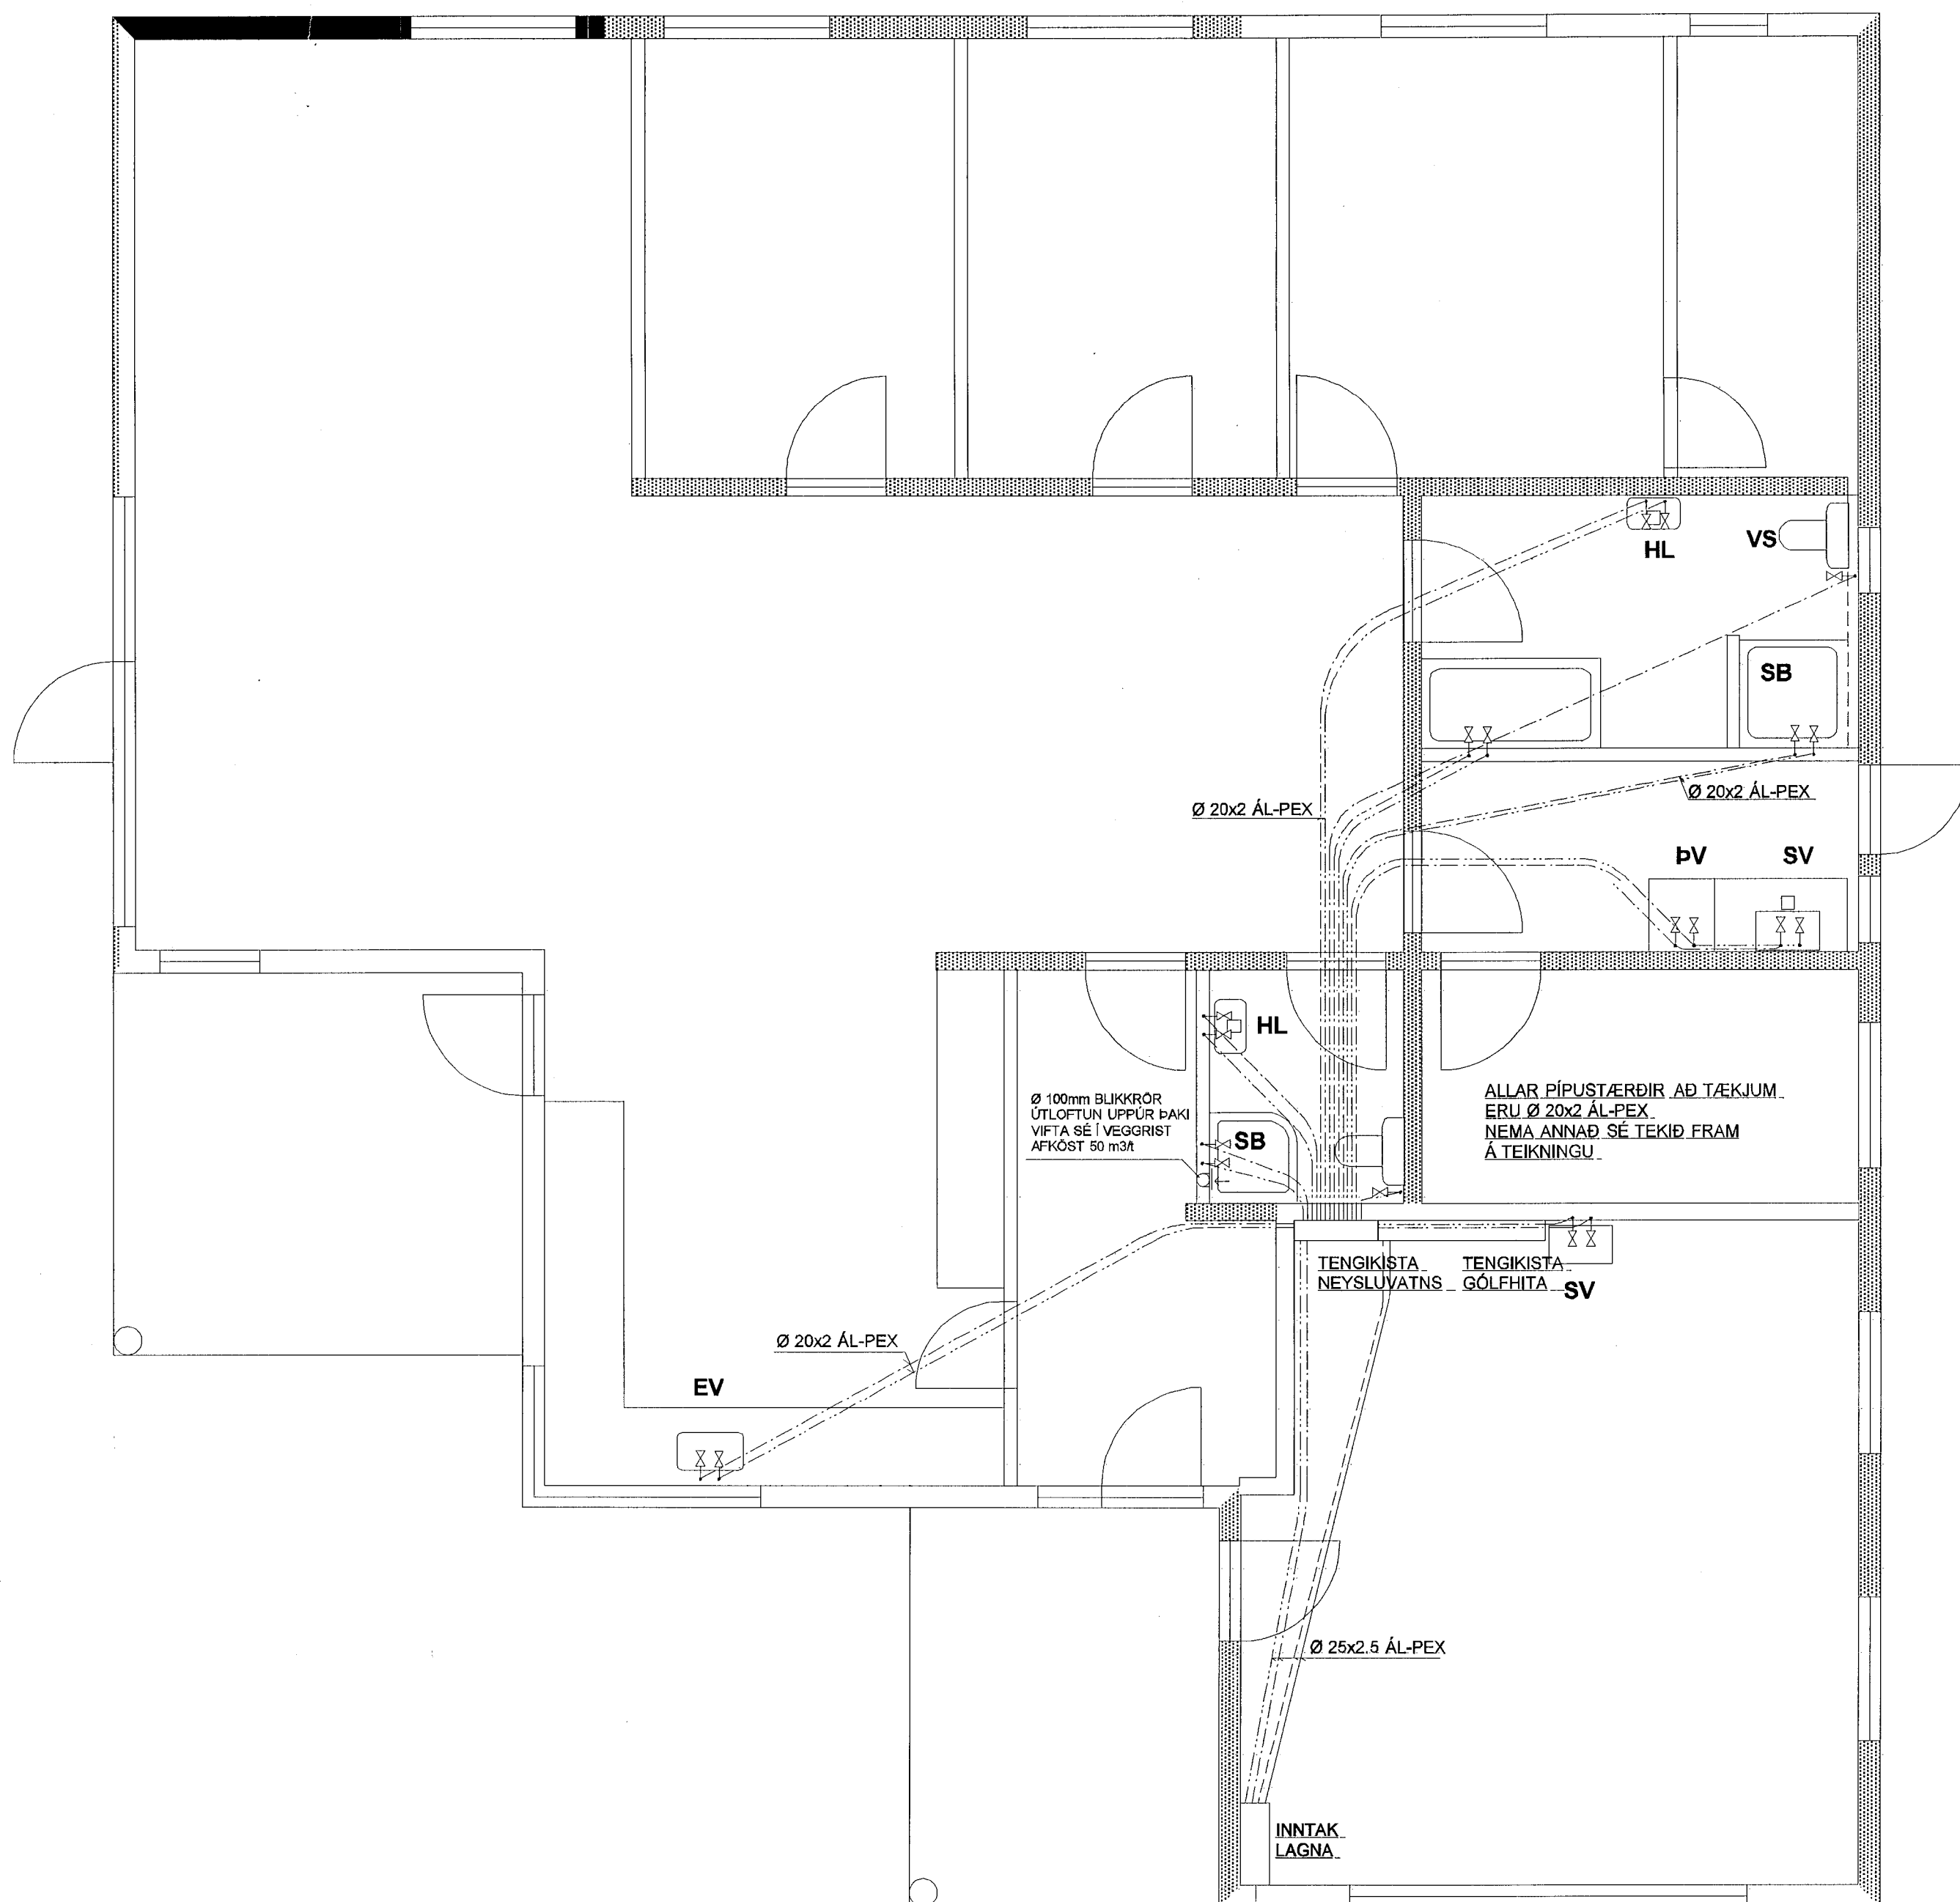

GÓLFHITARÖR ERU 20x2.0 mm.
PEX PLASTRÖR AF GERÐinni PERT.
(SJÁ NÁNAR Í SKÝRINGUM.)


SLAUFNA NR.	LENGD Á SLAUFUM (m)	STAÐSETNING	ORKA (Wött)
1	75	ANDDYRI	1050
2	45	SNYRTING	630
3	60	ELDHÚS	840
4	80	ELDHÚS	1120
5	70	STOFA	980
6	115	STOFA	1610
7	75	HERBERGI	1050
8	75	HERBERGI	1050
9	90	HJÓNAHERB.	1260
10	40	FATAHERB.	560
11	90	BADHERBERGI	1260
12	60	PVOTTUR	840
13	30	GEYMSLA	420
14	115	STOFA	1610
15	110	HOL	1540
16	130	BÍLSKÜR	1820

ALLS = 1260 m.

ALLS = 17.640 WÖTT.

GÓLFHITALAGNIR ERU 20x2mm PEX PLASTRÖR AF GERÐinni PERT.

Samþykkt þann
10. apríl 2014
Byggingafrádráttur / Hafnarfirði
Fh. Höfður S. Gunnlaugsson

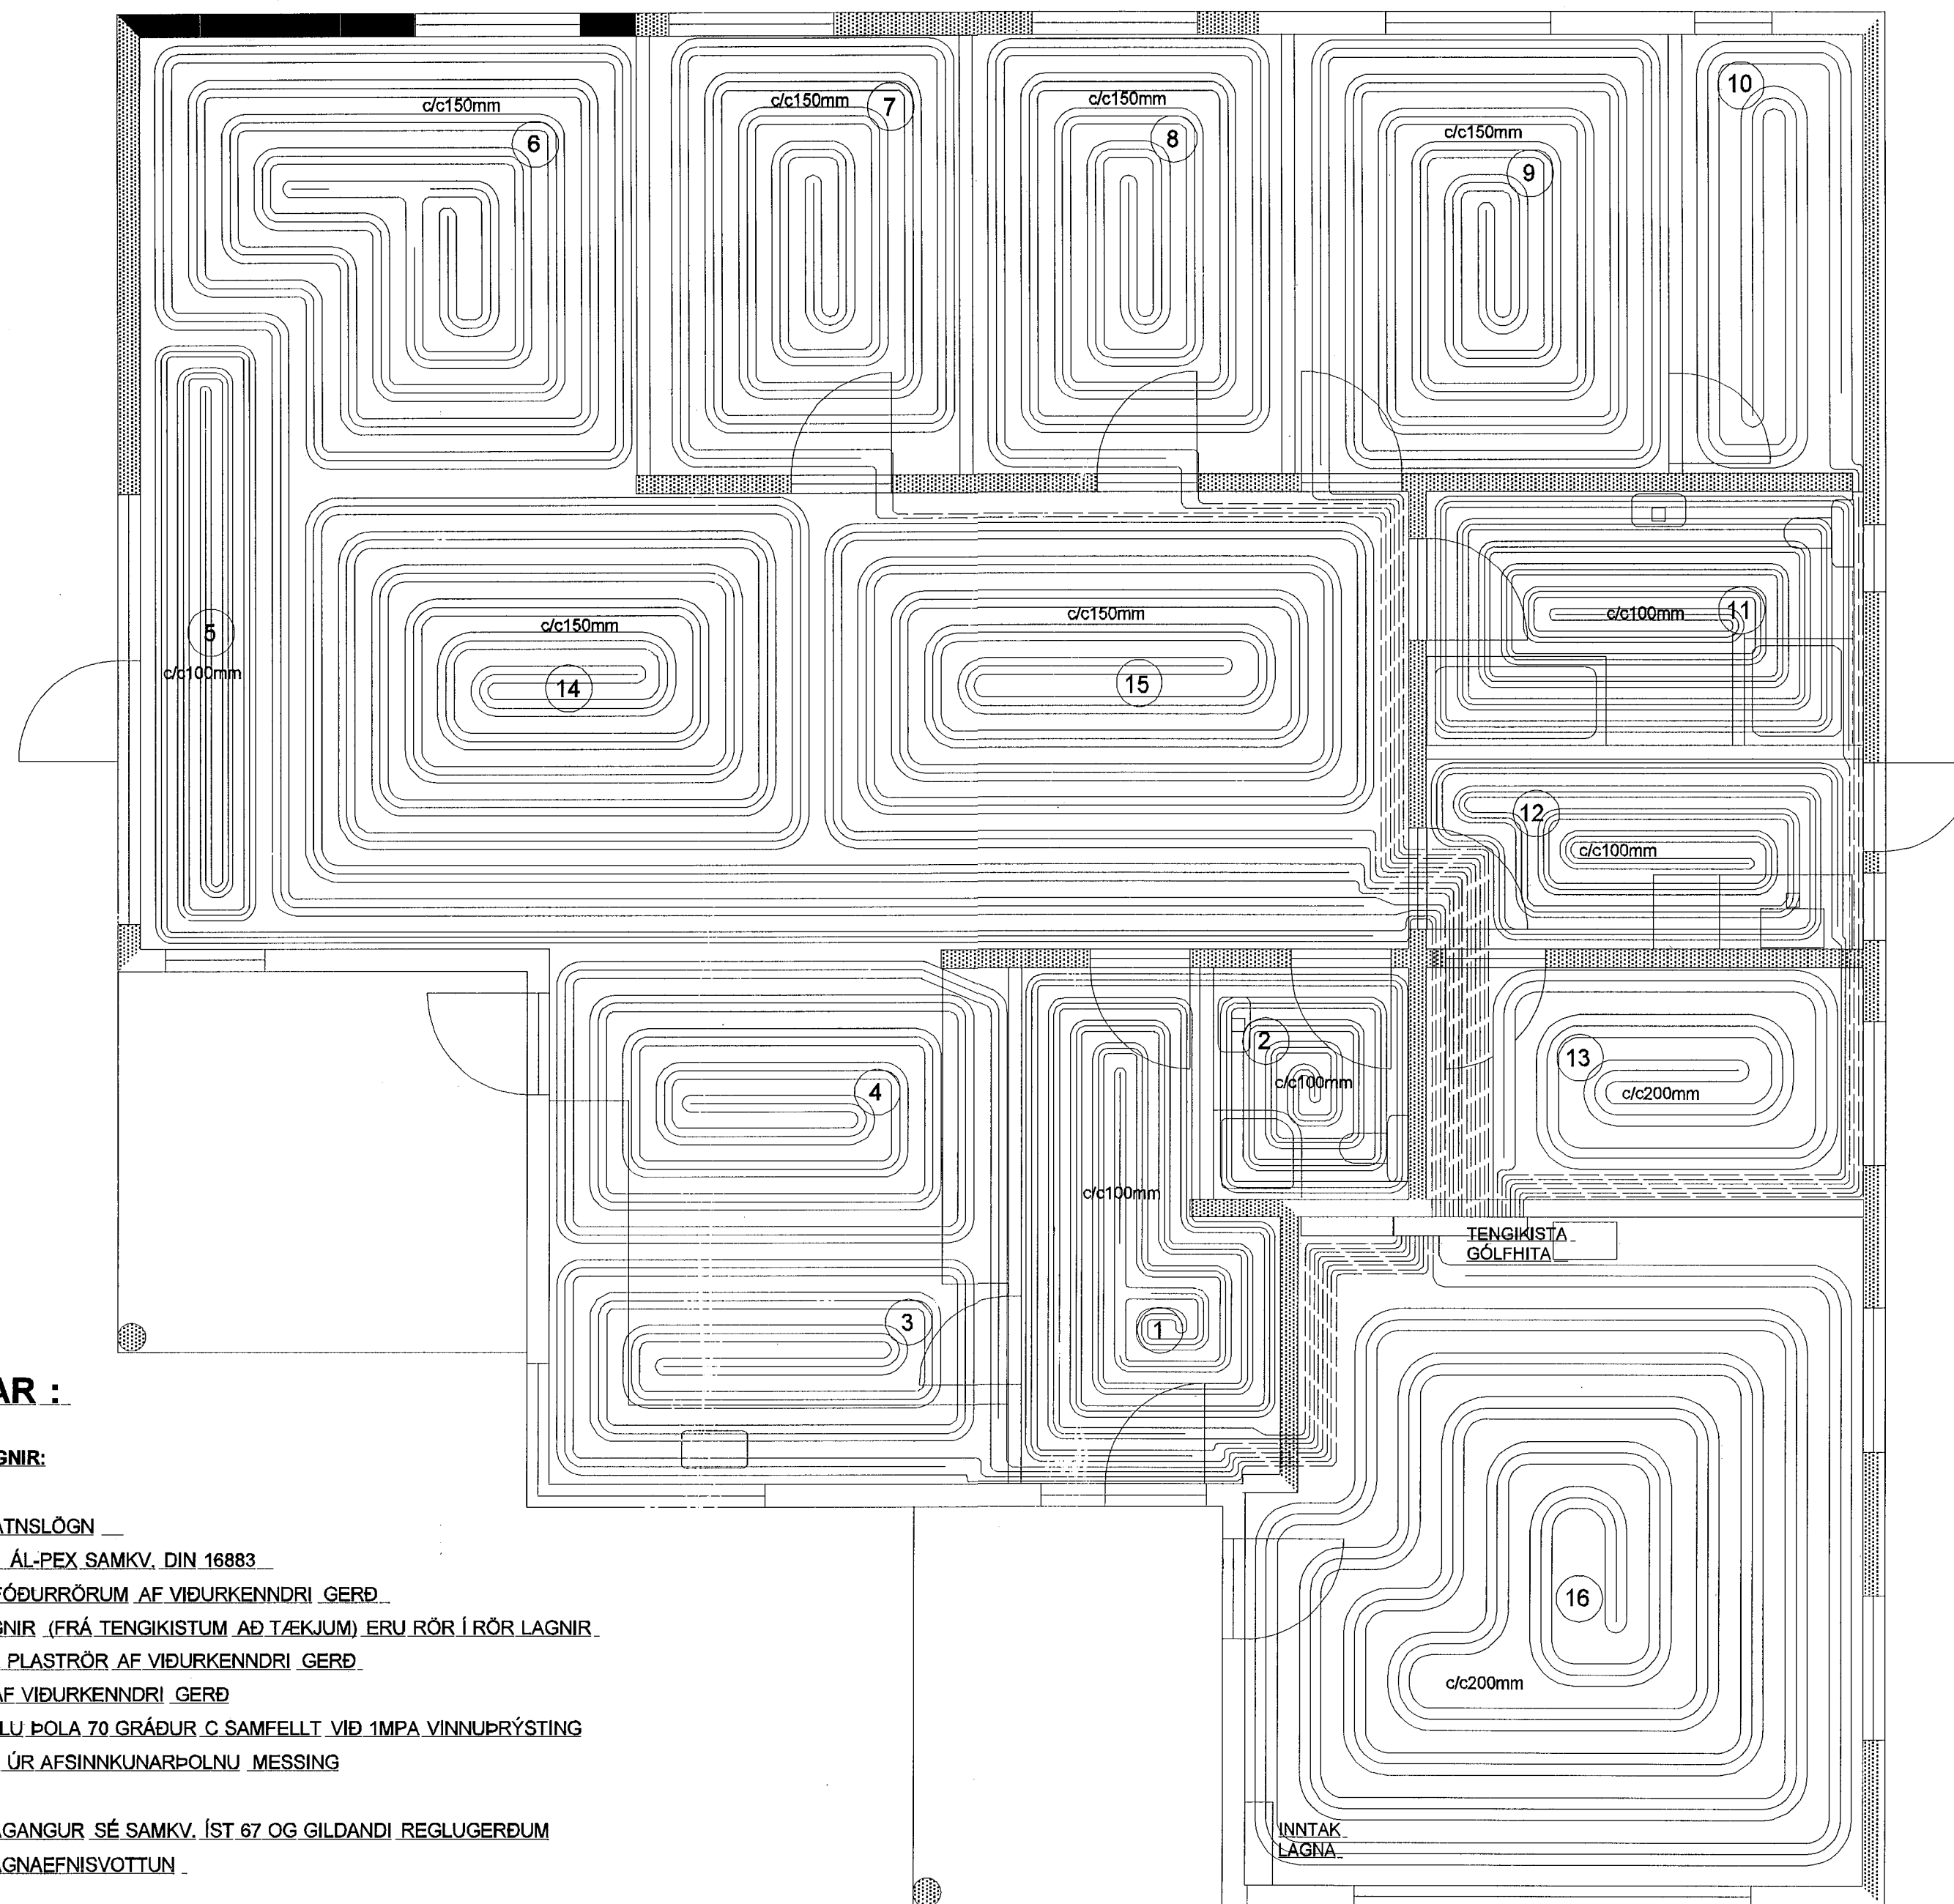

SKÝRINGAR :

NEYSLUVATNSLAGNIR:

PIPUR Í NEYSLUVATNSLÖGN
ERU AF GERÐinni AL-PEX SAMKV. DIN 16883
ÞAU LEGGJAST Í FÓÐURRÖRUM AF VIÐURKENNÐRI GERÐ.
NEYSLUVATNSLAGNIR (FRÁ TENGISTUM AÐ TÆKJUM) ERU RÖR Í RÖR LAGNIR.
RÖR SÉU AL-PEX PLASTRÖR AF VIÐURKENNÐRI GERÐ.
FÓÐURRÖR SÉU AF VIÐURKENNÐRI GERÐ.
VATNSRÖRIN SKULU ÞOLA 70 GRÁÐUR C SAMFELT VIÐ 1MPA VINNUPRÝSTING
TENGISTYKKI SÉU ÚR AFSINKKUNARÞOLNU MESSING

ALLT EFNÍ OG FRÁGANGUR SÉ SAMKV. ÍST 67 OG GILDANDI REGLUGERÐUM
ALLT EFNÍ HAFI LAGNAEFNISVOTTUN .

ALLT EFNÍ OG FRÁGANGUR SÉ SAMKV. ÍST 67 OG GILDANDI REGLUGERÐUM
ALLT EFNÍ HAFI LAGNAEFNISVOTTUN .


HITAKERFI :

PIPUR AÐ TENGISTU GÓLFHITA
ERU AF GERÐinni AL-PEX SAMKV. DIN 16883
ÞAU LEGGJAST Í FÓÐURRÖRUM AF VIÐURKENNÐRI GERÐ.

GÓLFHITARÖR ERU 20x2 mm PERT-PLASTLAGNIR.
OG ERU ÞÆR LAGÐAR Í STEYPTA PLÖTU EINSOG SÝNT ER Á TEIKNINGU.
FARA SKAL EFTIR LEIÐBEININGUM FRAMLEIÐANDA VARDANDI MEÐHÖNDLUN RÖRANNA
HVER MÖTTA ER SJÁLSTÆÐUR HITAGJAFI OG SÉ HÚN HEIL OG ÓSAMSETT.
GÓLFHITAKERFIÐ ER UPPBLÖNDUNARKERFI MEÐ HRINGRÁSARDELU OG HITASTÝRÐUM LOKA.
VATNSHITASKYNNARI FYRIR LOKA ER STAÐSETTUR Í FRAMRÁS GÓLFHITAKERFIS OG TRYGGIR AÐ
VATNIÐ FARI EKKI OF HEIT INNÁ SLAUFURNAR (STILLA SKAL LOKANN Á 40 GRÁÐUR C)
RENNSLI INNÁ HVERJA SLAUFU ER STÝRT MEÐ SJÁLVEIRKUM HITANEMUM.
SETJA SKAL HLÍÐARHÖLKA UTANUM RÖR ÞARSEM ÞAU FARA Í GEGNUM PLÖTUR OG VEGGI
OG TENGJAST KISTUM.

ALLT EFNÍ OG FRÁGANGUR SÉ SAMKV. ÍST 67 OG GILDANDI REGLUGERÐUM
ALLT EFNÍ HAFI LAGNAEFNISVOTTUN .

SNÍÐ AF HITALÖGN Í PLÖTU MKV. 1:10.

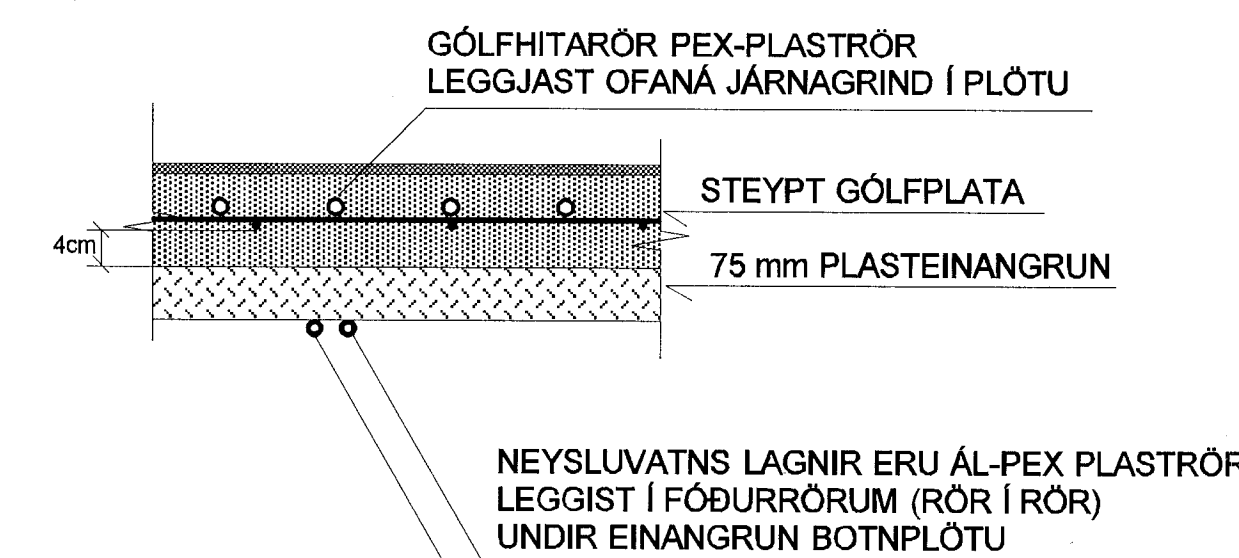

TEIKN.NR. 2.02	Tækningur ehf. KT.450586-1889 Kirkjustétt 26, 113 Reykjavík Sími: 564 22 44, Netf. tv@vortex.is
KVARDI: 1:50;1:10	
DAGS. APRÍL 2014	
HANNAÐ: MG	VERKEFNI: KVISTAVELLIR 45, HAFNARFIRÐI
TEIKNAD: MG	LAGNIR: GÓLFHITA- OG NEYSLUVATNSLAGNIR, GRUNNMYNDIR, SNÍÐ OG SKÝRINGAR
YFIRFARID: <i>Magnús Gylfason</i>	Undirskrift: <i>Magnús Gylfason</i>