




GRUNNMYND AF VEGGJUM : MKV. 1:50

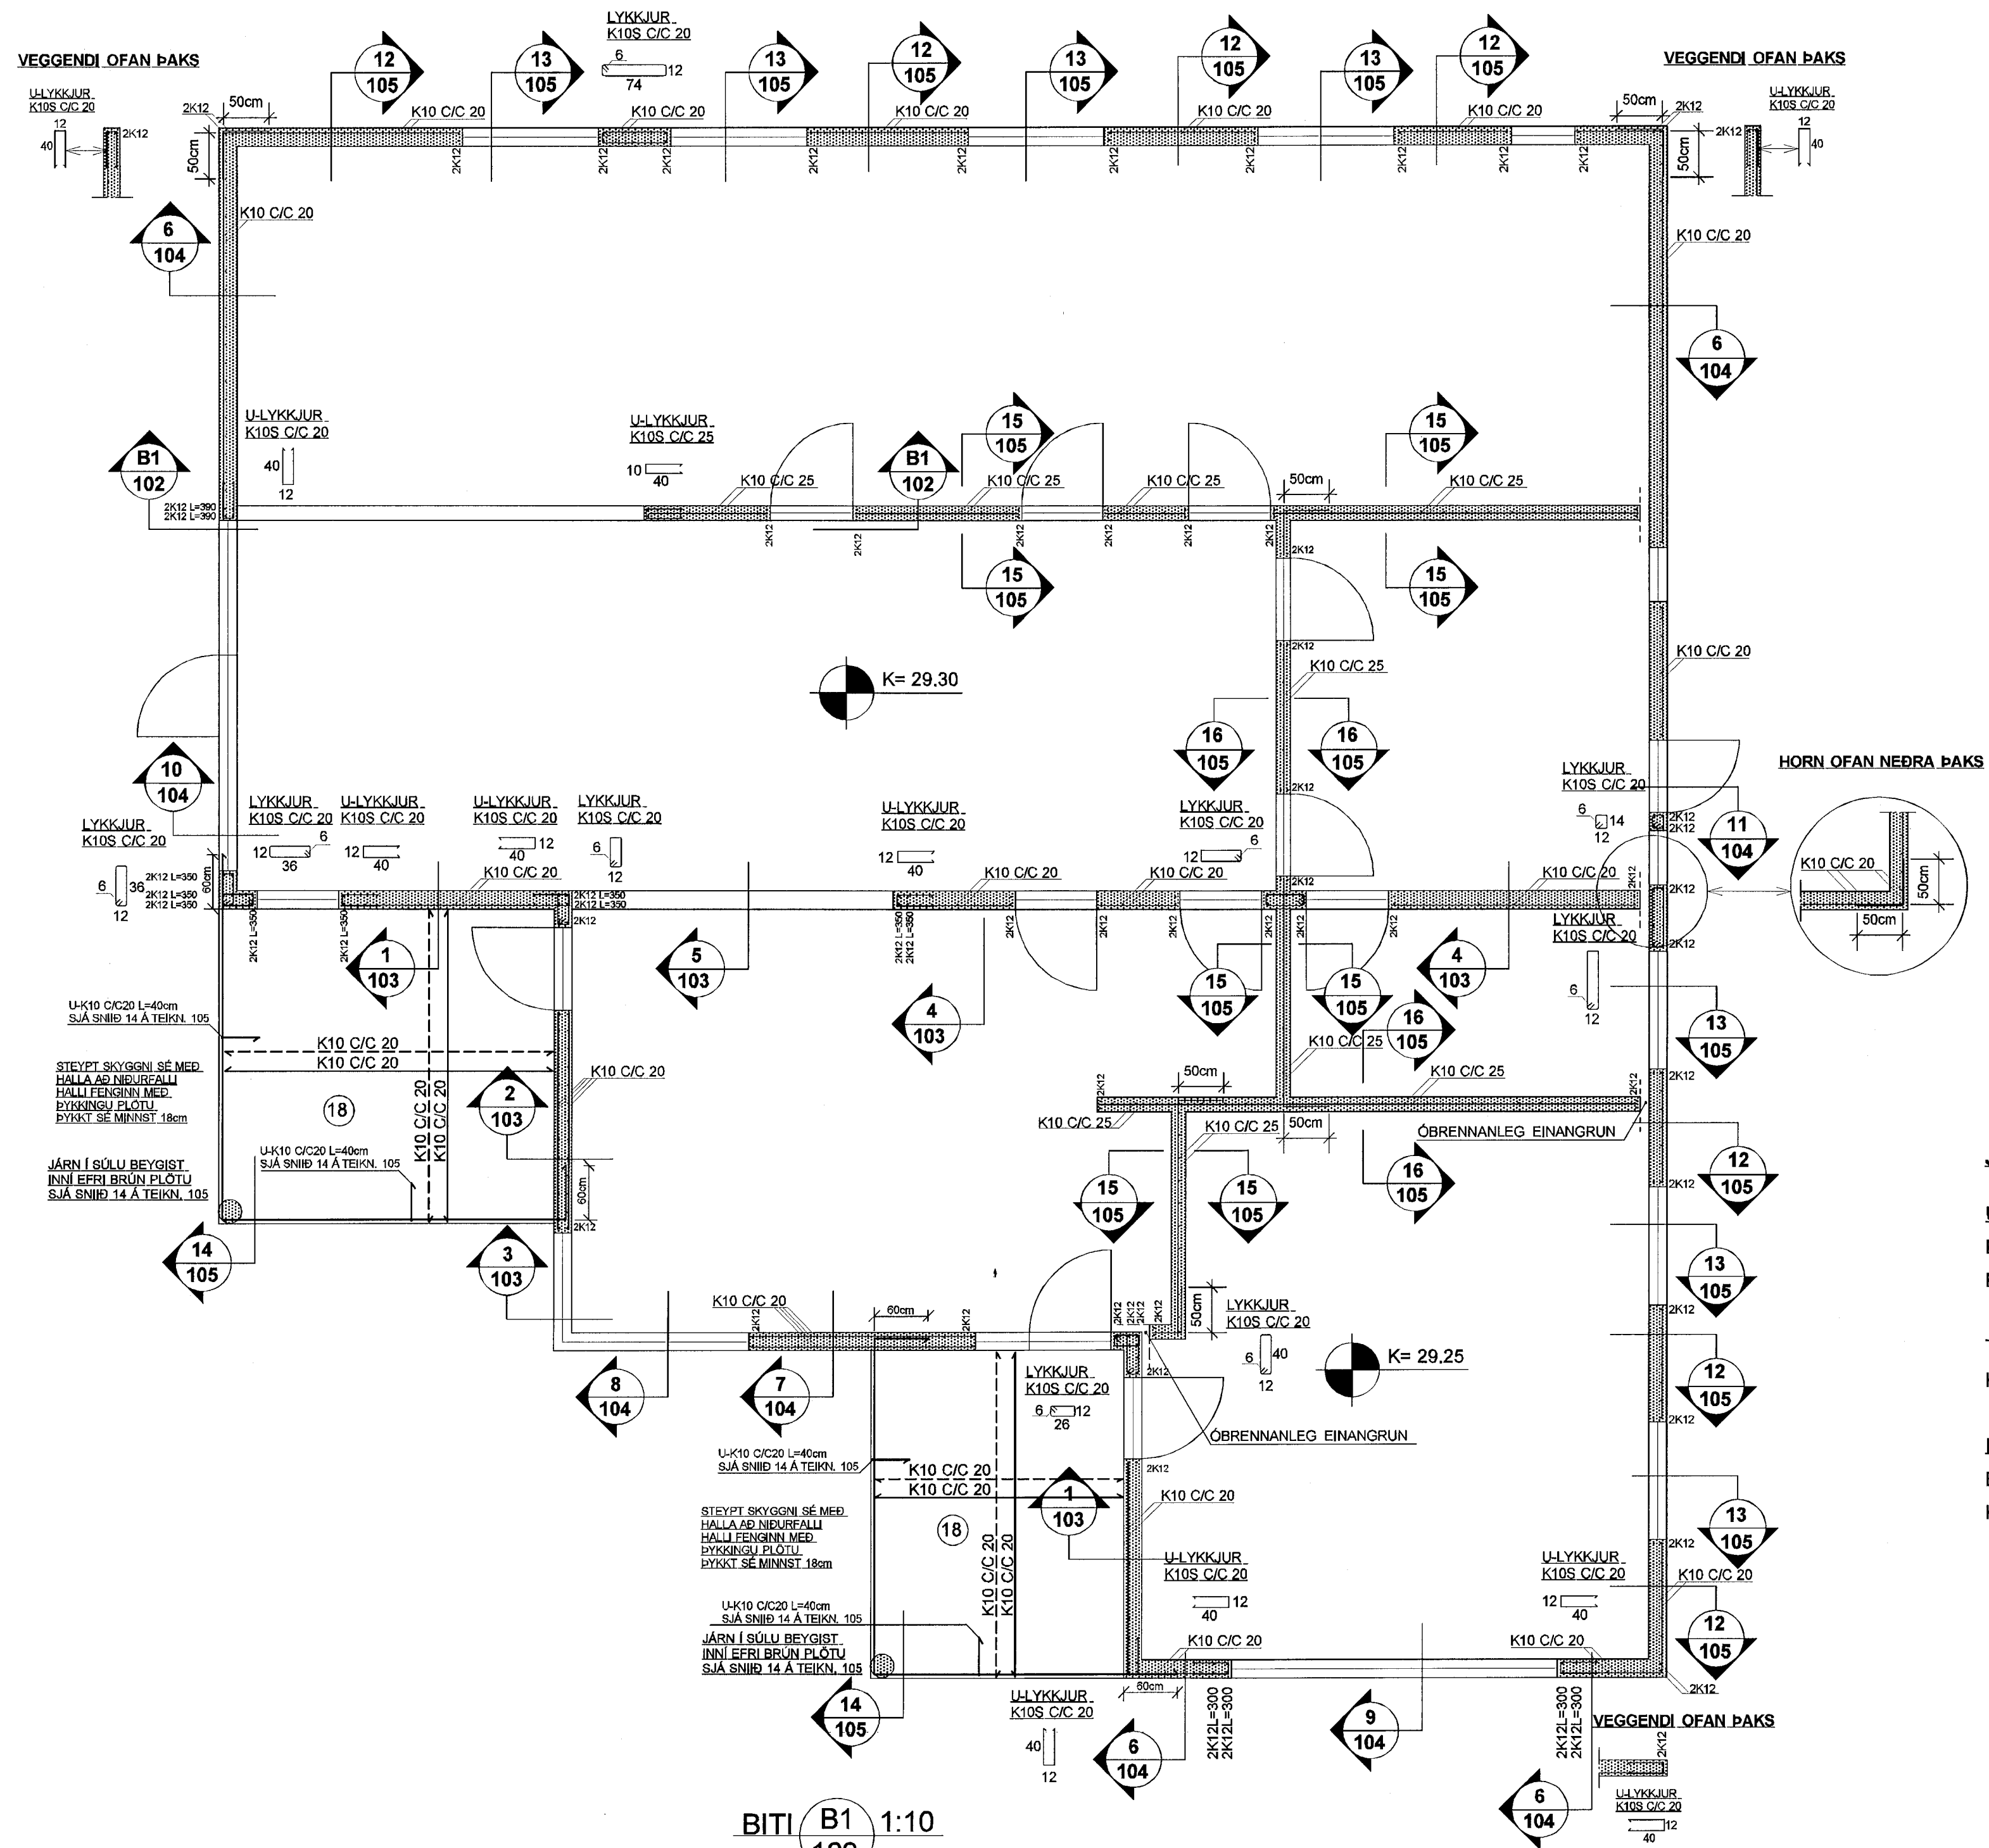

BITI B1 1:10

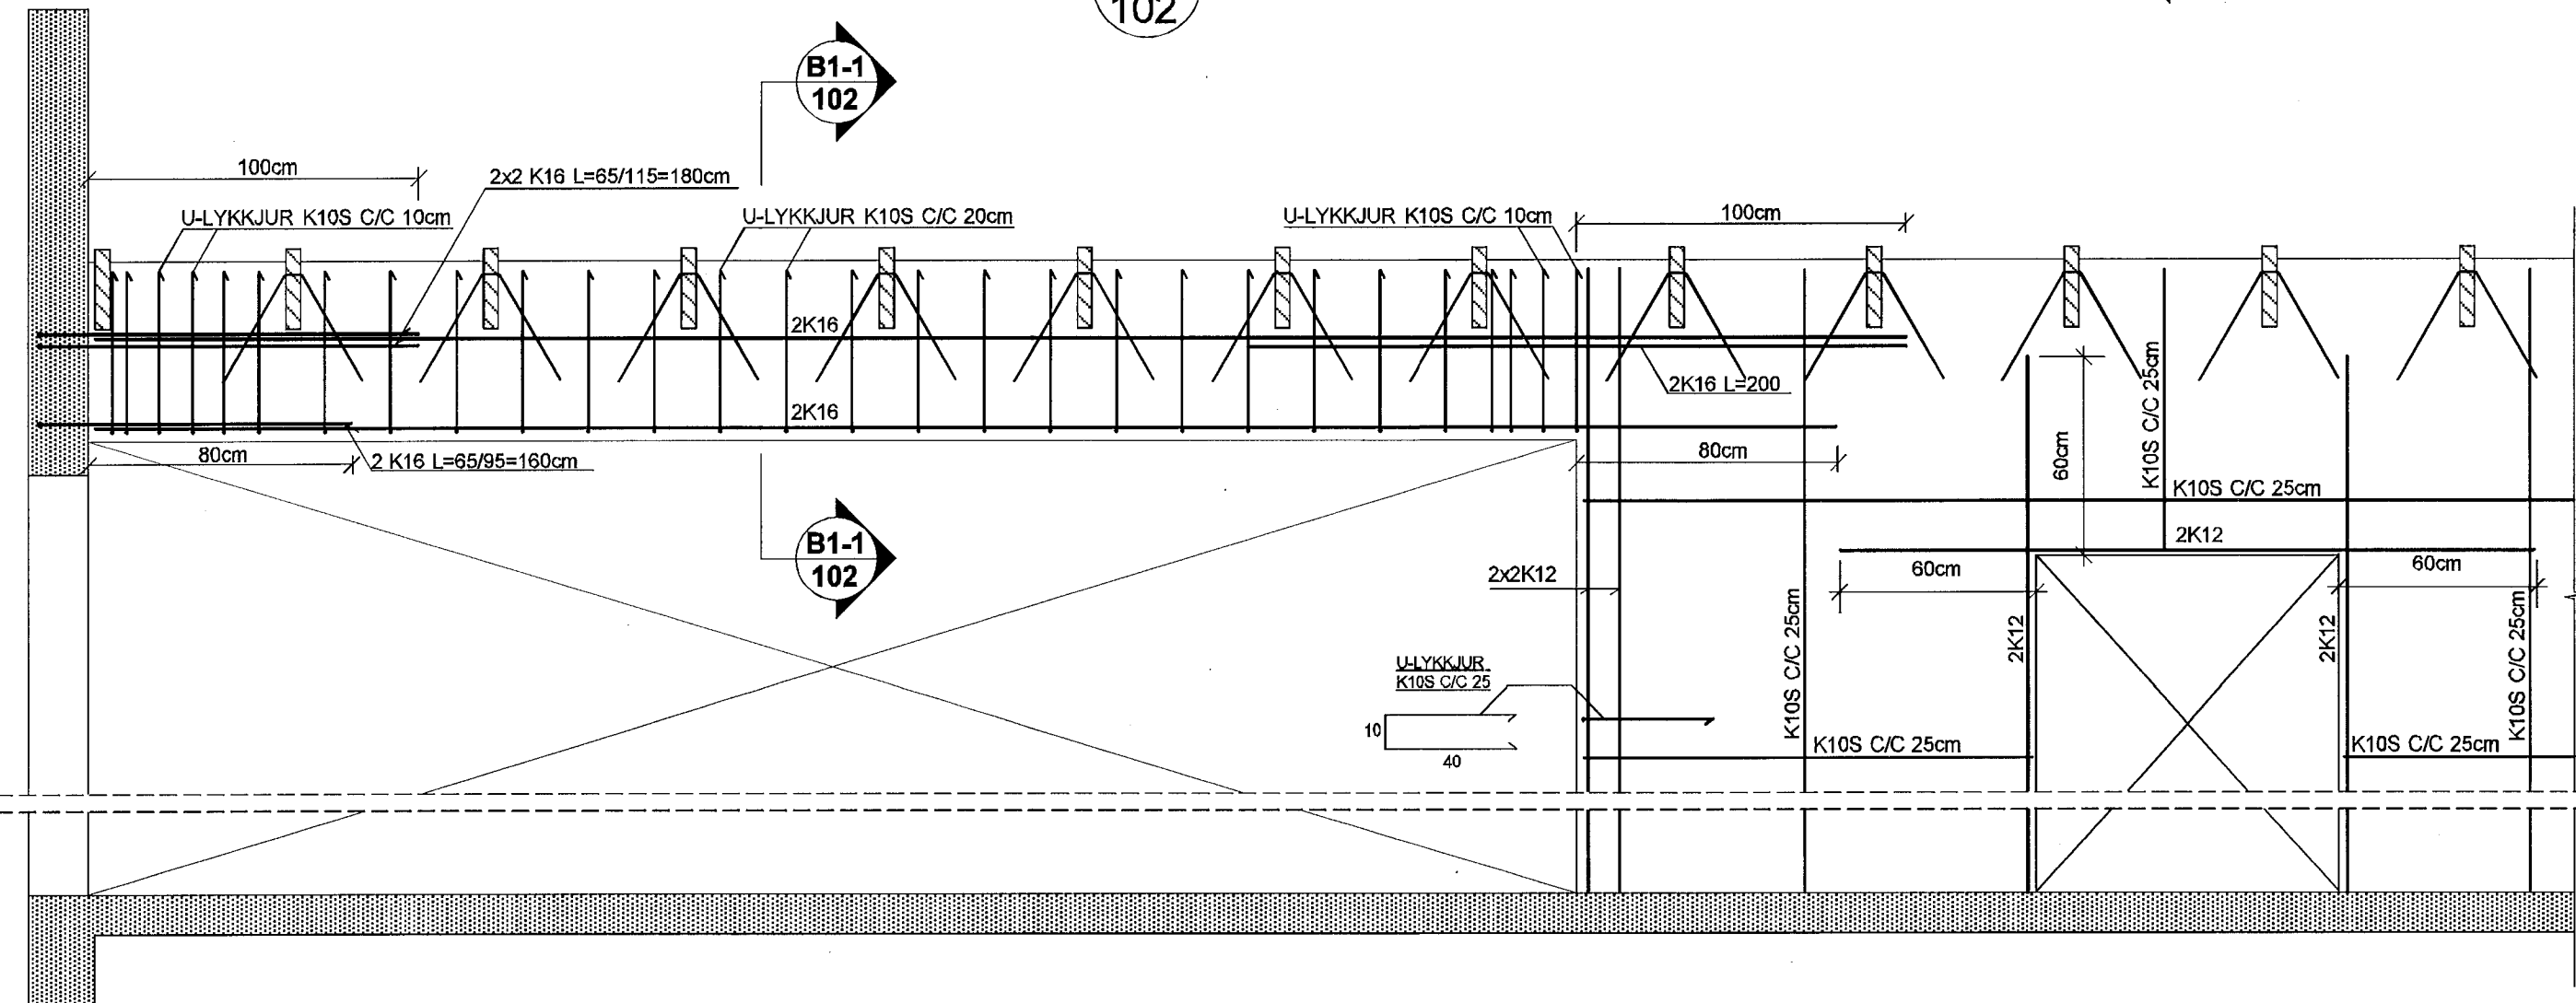

SNID B1-1 1:10

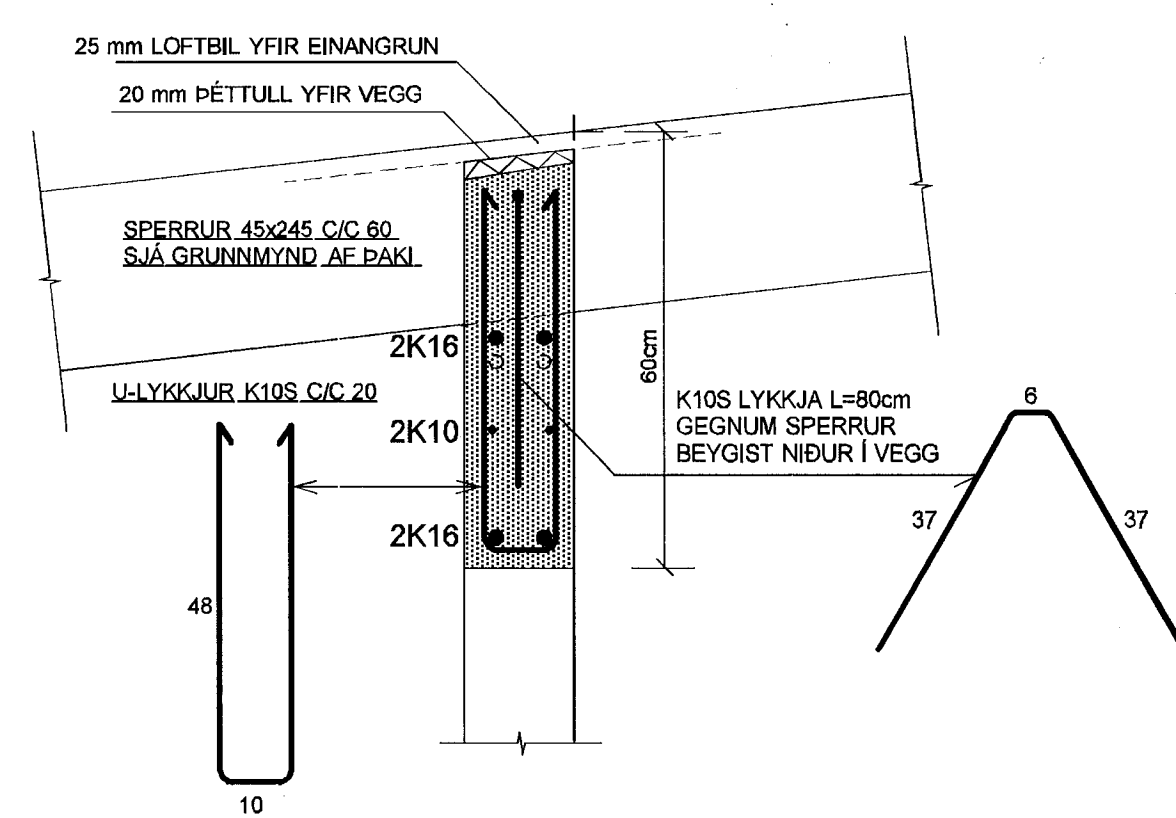

Samþykkt bann
10. apríl 2014
Byggingafróðráðgjafi / Hafnarfirði
Fh. Höfður 5. Gunnlaugsson

- SKÝRINGAR :**
- STEINSTEYPA : BROTPÓLSFLOKKUR C25/28 SAMKV. ÍST. EN 206
 - LÁGMARKS SEMENTSMAGN STEYPU.
 - SEM VERÐUR FYRIR VEDRUN SÉ 300 kg/m³
 - VAINNSEMENTSTALA STEYPU SÉ EKKI HÆRRI EN 0.55
 - LOFTMAGN STEYPU SÉ 5-6%
 - SIGMÁL STEYPU SÉ 60-80mm.
 - STEYPUSTYRKARSTÁL KS 50S
 - ÚTVEGGIR ERU 18cm Á ÞYKKT OG SÉ ANNAD
 - EKKI SÝNT Á TEIKNINGUM ÞÁ SÉU ÞEIR BENTIR
 - MED EINFALDRI JÁRNAGRIND K10/C 20 LÁRÉTT OG K10C/C20 LÓÐRÉTT.
 - ATH. AD STEYPUHULA UTANÁ JÁRNUM SÉ MINNST 30 mm UTANHÚSS OG 25 mm INNANHÚSS
 - STEYPTIR INNVEGGIR ERU 15 cm Á ÞYKKT OG SÉ ANNAD
 - EKKI SÝNT Á TEIKNINGUM ÞÁ SKULU ÞEIR BENTIR MED EINFALDRI JÁRNAGRIND Í MIÐJUM VEGG
 - K10/C 25 LÁRÉTT OG K10C/C25 LÓÐRÉTT
 - UMHVERFIS ÖLL OP KOMA 2K12.
 - NEMA ANNAD SÉ SÝNT Á TEIKNINGUM OG EIGA JÁRN ÞESSI
 - AD NÁ MINNST 60cm ÚTFYRIR OPID.
 - EDA VERA SAMEFELD YFIR FLEIRI OP
 - ÞVERMÁL JÁRNA ERU UPPGEFIN Í MILLIMETNUM
 - ALLIR KÓTAR ERU Í METNUM.
 - ALLAR MÁLSETNINGAR ERU Í SENTIMETNUM
 - ÞAK: SJÁ SKÝRINGAR Á TEIKNINGU NR. 1.06.

TEIKN.NR. 1.02	<p>Tæknivangur ehf. KT.450588-1889 Kirkjubétt 20, 113 Reykjavík Sími:564 22 44, Netf. tv@vortex.is</p>
KVARDI: 1:50	
DAGS. APRÍL 2014	
HANNAÐ: MG	VERKEFNI: KVISTAVELLIR 45, HAFNARFIRÐI
TEIKNAD: MG	BURÐARVIRKI: STEYPTIR VEGGIR, GRUNNMYND OG SKÝRINGAR
YFIRFARID:	<p>Magnús Guðsson KT.201251-4189 Lárus Guðmundsson</p>