

SNÍÐ 1 1:10
103

ATH. ÞAKBRÚNIR, EINANGRUN, ÚTLOFTUN,
OG ALLUR ANNAR FRÁGANUR,
SJA SÉRTEIKNINGAR ARKITEKTS.
FESTING SPERRA VÍÐ STEYPTA VEGGI
SJA SNÍÐ A-A Á TEIKNINGU 1.06 AF ÞAKI

SNÍÐ 2 1:10
103

ATH. ÞAKBRÚNIR, EINANGRUN, ÚTLOFTUN,
OG ALLUR ANNAR FRÁGANUR,
SJA SÉRTEIKNINGAR ARKITEKTS.
FESTING SPERRA VÍÐ STEYPTA VEGGI
SJA SNÍÐ A-A Á TEIKNINGU 1.06 AF ÞAKI

SNÍÐ 3 1:10
103

ATH. ÞAKBRÚNIR, EINANGRUN, ÚTLOFTUN,
OG ALLUR ANNAR FRÁGANUR,
SJA SÉRTEIKNINGAR ARKITEKTS.
FESTING SPERRA VÍÐ STEYPTA VEGGI
SJA SNÍÐ A-A Á TEIKNINGU 1.06 AF ÞAKI


SNÍÐ 4 1:10
103

ATH. ÞAKBRÚNIR, EINANGRUN, ÚTLOFTUN,
OG ALLUR ANNAR FRÁGANUR,
SJA SÉRTEIKNINGAR ARKITEKTS.
FESTING SPERRA VÍÐ STEYPTA VEGGI
SJA SNÍÐ A-A Á TEIKNINGU 1.06 AF ÞAKI


Samþykkt þann
10. apríl 2014
Byggingafulfröðin (Hafnarfirði)
Fh. Hrólfur S. Gunnlaugsson

SNÍÐ 5 1:10
103

ATH. ÞAKBRÚNIR, EINANGRUN, ÚTLOFTUN,
OG ALLUR ANNAR FRÁGANUR,
SJA SÉRTEIKNINGAR ARKITEKTS.
FESTING SPERRA VÍÐ STEYPTA VEGGI
SJA SNÍÐ A-A Á TEIKNINGU 1.06 AF ÞAKI

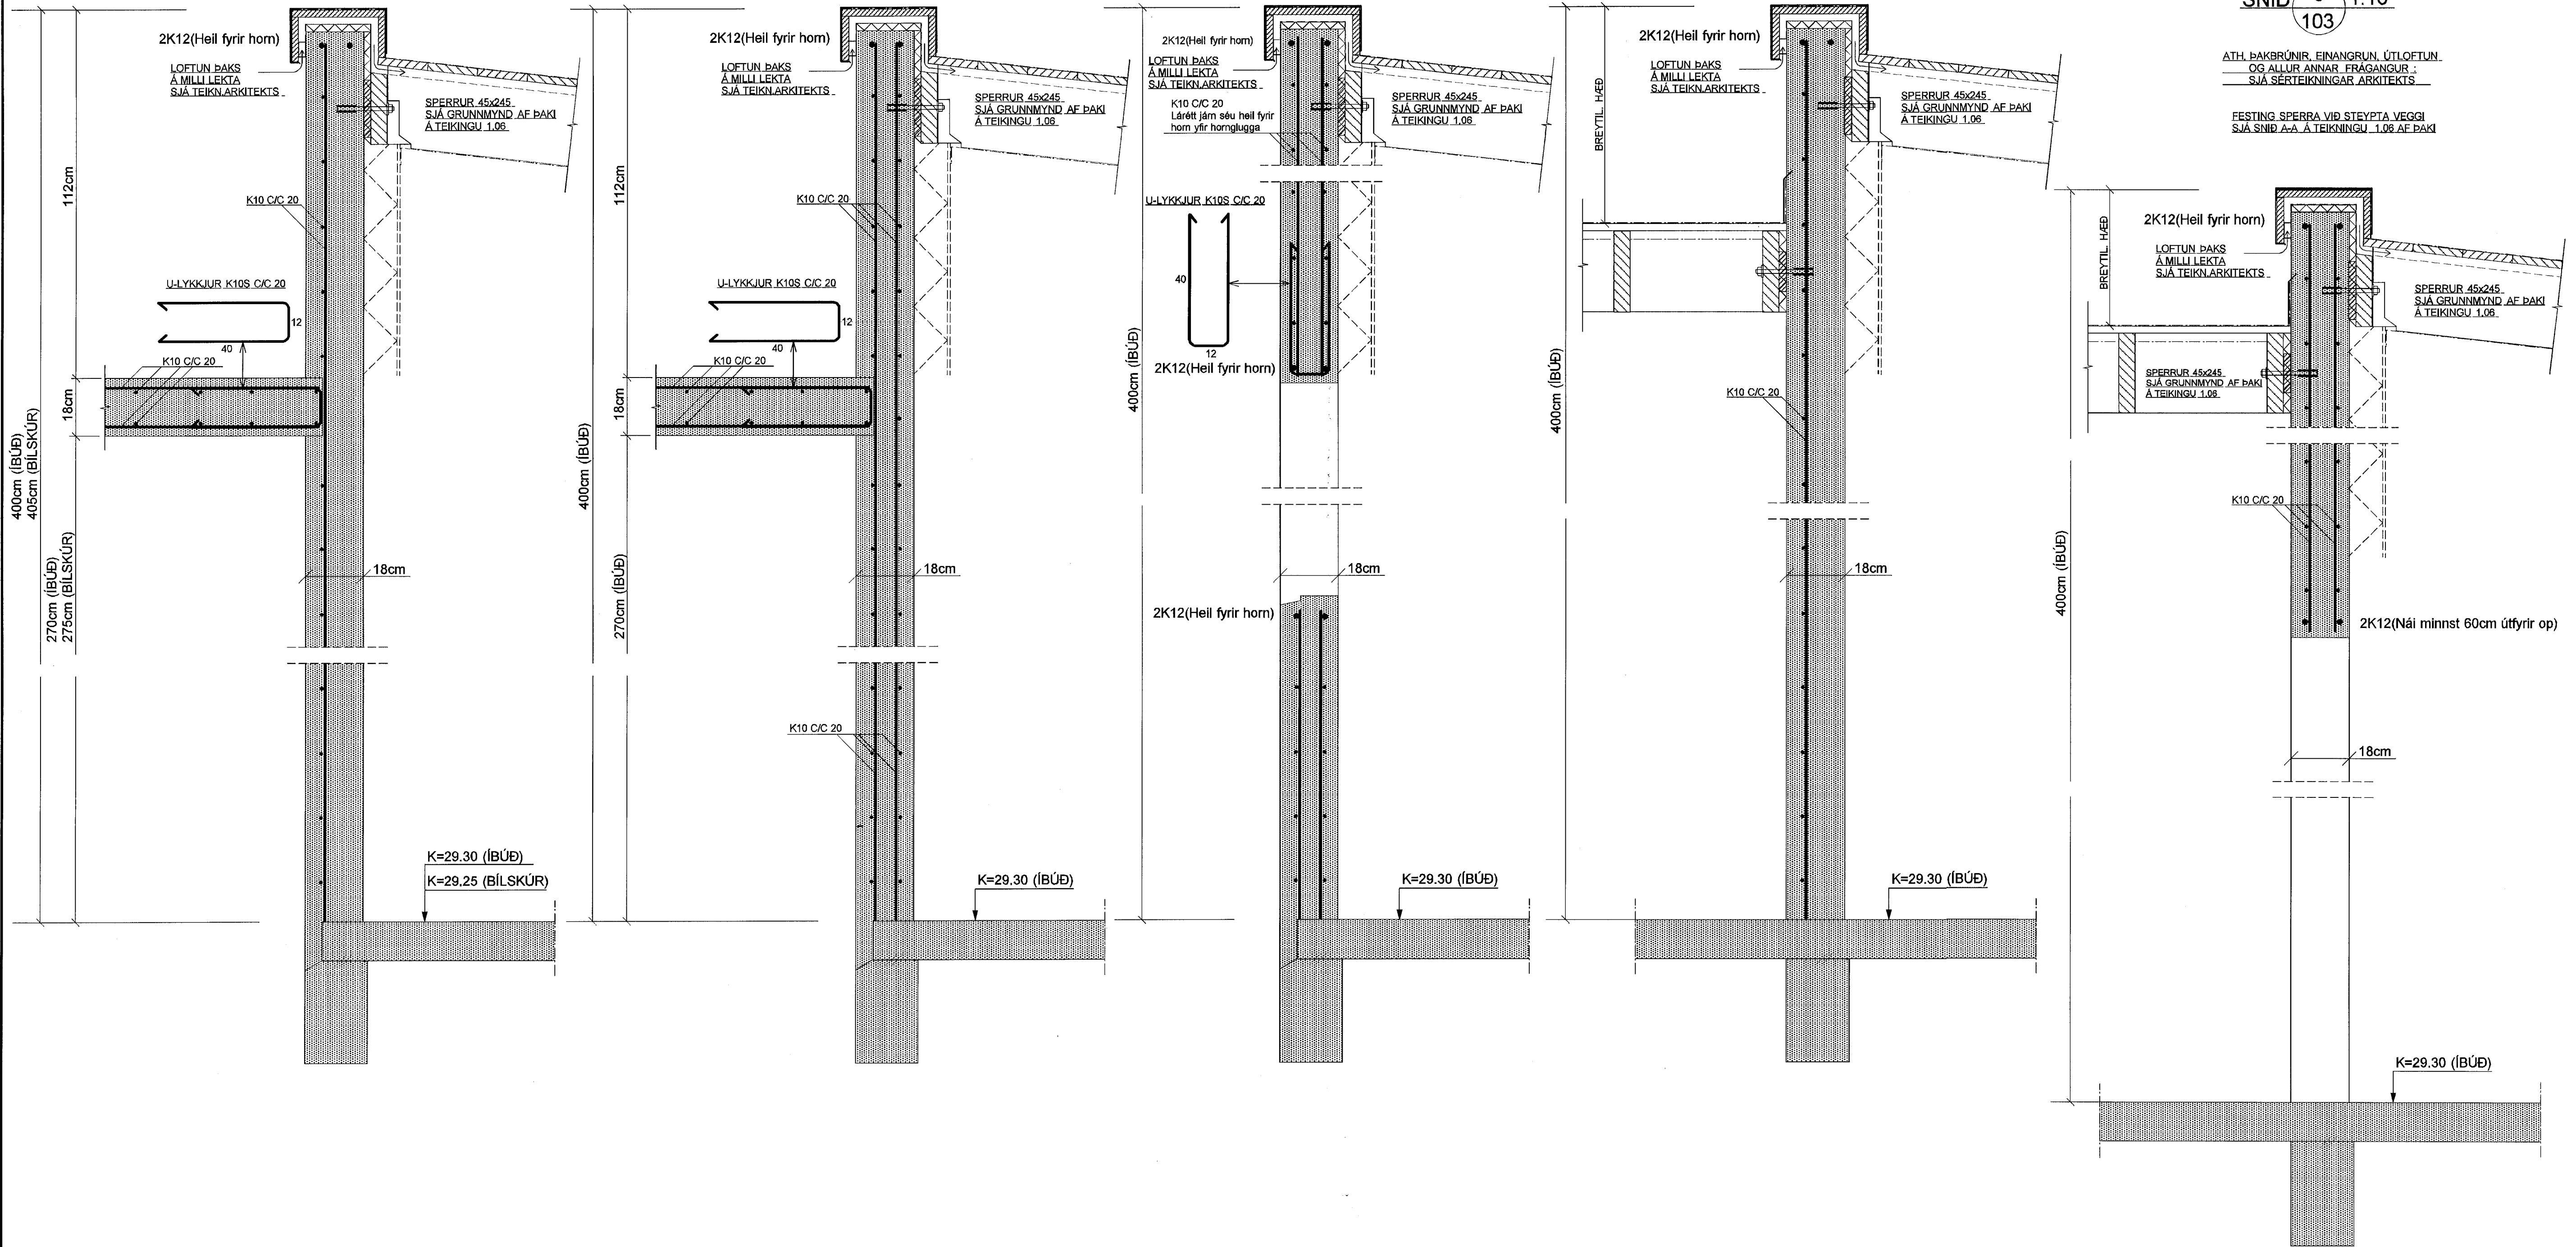

SJÁ SKÝRINGAR Á TEIKNINGU NR. 1.02

TEIKN.NR. 1.03	 Tæknivangur ehf. KT.450586-1889 Kirkjustétt 26, 113 Reykjavík Sími: 564 22 44, Netf. tv@vortex.is
KVARDI: 1:10	
DAGS, APRÍL 2014	
HANNAÐ: MG	VERKEFNI: KVISTAVELLIR 45, HAFNARFIRÐI
TEIKNAD: MG	BURÐARVIRKI: SNÍÐ 1-5 STEYPTA VEGGI
YFIRFARIÐ: <i>Magnús Guðsson</i>	Undirskrift: <i>Adalhönnuðar</i>