

Sambýkkt þann
10. apríl 2014
Byggingufulltrúi í Hafnarfirði
Fh. Höfður 5, Gunnlaugsson

SNID 6 1:10
104

ATH. ALLUR FRÁGANGUR ÞAKBRÚNIR,
EINANGRUN, ÚTLOFTUN, ÞÉTTINGAR,
SJA SÉRTEIKNINGAR ARKITEKTS

FESTING SPERRA VÍÐ STEYPTA VEGGI
SJA SNID C-C Á TEIKNINGU 1.08 AF ÞAKI

SNID 7 1:10
104

ATH. ALLUR FRÁGANGUR ÞAKBRÚNIR,
EINANGRUN, ÚTLOFTUN, ÞÉTTINGAR,
SJA SÉRTEIKNINGAR ARKITEKTS

FESTING SPERRA VÍÐ STEYPTA VEGGI
SJA SNID C-C Á TEIKNINGU 1.08 AF ÞAKI

SNID 8 1:10
104

ATH. ALLUR FRÁGANGUR ÞAKBRÚNIR,
EINANGRUN, ÚTLOFTUN, ÞÉTTINGAR,
SJA SÉRTEIKNINGAR ARKITEKTS

SNID Í VEGG/HORNGLUGGA
HÆÐ GLUGGA: SJA TEIKN. ARKITEKTS

FESTING SPERRA VÍÐ STEYPTA VEGGI
SJA SNID C-C Á TEIKNINGU 1.08 AF ÞAKI

SNID 9 1:10
104

ATH. ALLUR FRÁGANGUR ÞAKBRÚNIR,
EINANGRUN, ÚTLOFTUN, ÞÉTTINGAR,
SJA SÉRTEIKNINGAR ARKITEKTS

SNID Í VEGG/ÞÍLSKÚRSHURÐ

FESTING SPERRA VÍÐ STEYPTA VEGGI
SJA SNID C-C Á TEIKNINGU 1.08 AF ÞAKI

SNID 10 1:10
104

ATH. ALLUR FRÁGANGUR ÞAKBRÚNIR,
EINANGRUN, ÚTLOFTUN, ÞÉTTINGAR,
SJA SÉRTEIKNINGAR ARKITEKTS

SNID Í VEGG/GLUGGA Í STOFU


FESTING SPERRA VÍÐ STEYPTA VEGGI
SJA SNID C-C Á TEIKNINGU 1.08 AF ÞAKI

SNID 11 1:10
104


ATH. ALLUR FRÁGANGUR ÞAKBRÚNIR,
EINANGRUN, ÚTLOFTUN, ÞÉTTINGAR,
SJA SÉRTEIKNINGAR ARKITEKTS

SNID Í VEGG/HURÐ/GLUGGA
GILDIR EF ANNAD ER EKKI SÝNT

FESTING SPERRA VÍÐ STEYPTA VEGGI
SJA SNID C-C Á TEIKNINGU 1.08 AF ÞAKI

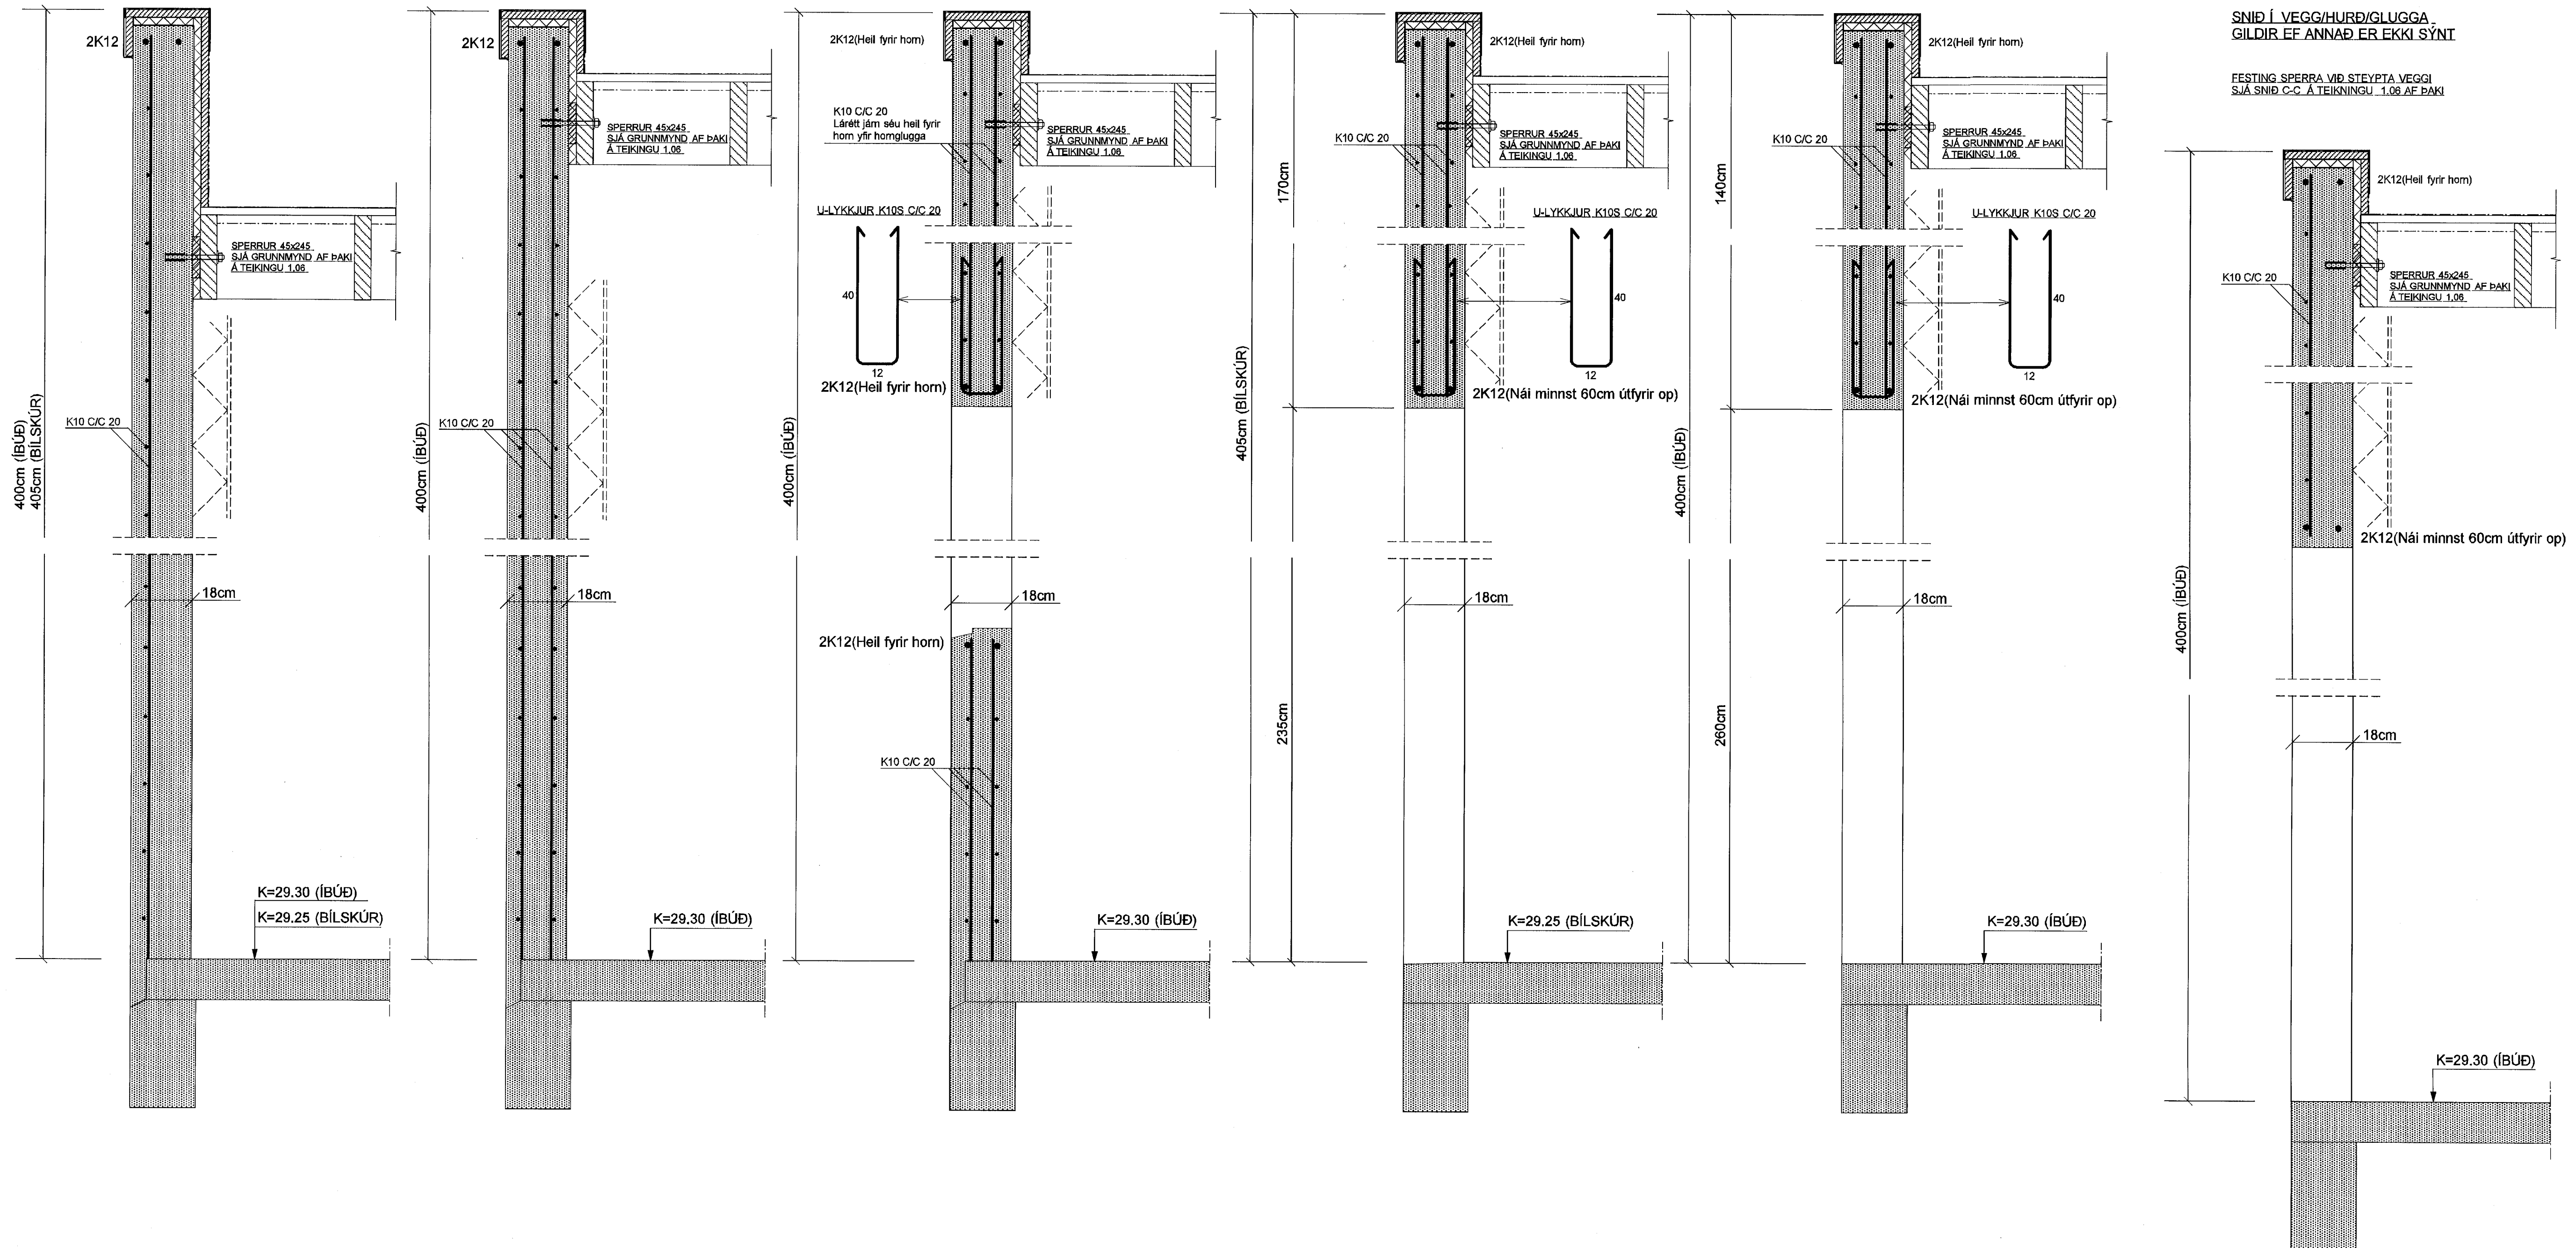

SJÁ SKÝRINGAR Á TEIKNINGU NR. 1.02

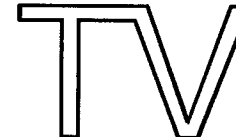TEIKN.NR. 1.04	 Tæknivangur ehf. KT.450586-1889 Kirkjústétt 26, 113 Reykjavík Sími: 564 22 44, Netf. tv@vortex.is
KVARDI: 1:10	
DAGS. APRÍL 2014	
HANNAÐ: MG	VERKEFNI: KVISTAVELLIR 45, HAFNARFIRÐI
TEIKNAD: MG	BURÐARVIRKI: SNID 6-11 (STEYPTA VEGGI)
YFIRFARID: <i>Magnús Gylfason</i>	<i>Eið Gunnarsson</i>
Magnús Gylfason KT.201401-4189	Undirskrift Adalinnar