

VEGGBENDING:
VEGGIR FYRIR NEDAN KÓTA 6.625
ÚTVEGGIR SKULU VERA MED
TVÖFALDRI BENDINGU K10 c/c 200 l
BÁÐAR ÁTTIR NEMA ANNAD SÉ TEKID
FRAM Á TEIKNINGU.



INNVEGGIR SKULU VERA MED
TVÖFALDRI BENDINGU K10 c/c 200 l
BÁÐAR ÁTTIR NEMA ANNAD SÉ TEKID
FRAM Á TEIKNINGU.

VEGGIR FYRIR OFAN KÓTA 6.625
ÚTVEGGIR SKULU VERA MED
TVÖFALDRI BENDINGU K10 c/c 200 l
BÁÐAR ÁTTIR NEMA ANNAD SÉ TEKID
FRAM Á TEIKNINGU.

INNVEGGIR SKULU VERA MED
TVÖFALDRI BENDINGU K10 c/c 250 l
BÁÐAR ÁTTIR NEMA ANNAD SÉ TEKID
FRAM Á TEIKNINGU.

SJÁ FRAMHALD PLÖTU Á TEIKN, B-103-7

SJÁ SKÝRINGAR Á TEIKN, B-00

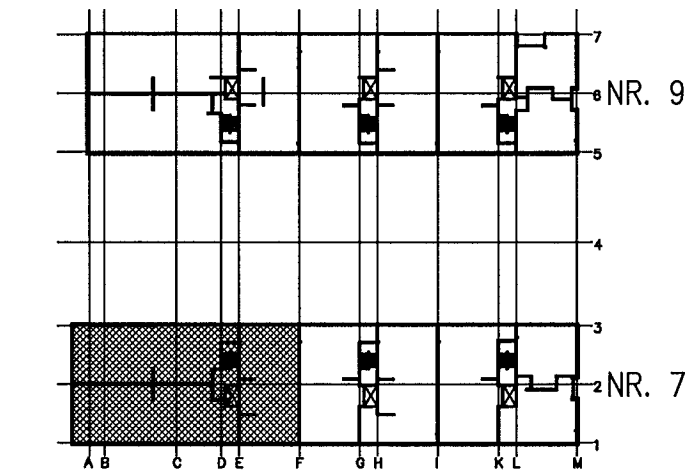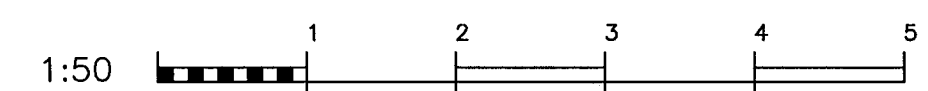

NORDURBAKKI 7-9, HAFNARFIRDI

BURDARVIRKI, HÚS NR. 7
JÁRNREIÐING PLÖTU FYRIR 1. HÆÐ
GRUNNMYND 1



B	Plötubita breytt	2014.04.10	JLS	HANNAÐ	JLS	TEIKNAD	JLS	MKV.	1:50	VERKFR.	V-12-000
A	Plötubita bett við	2014.04.04	RM	SAMÞ.	SKRVA	BO1.dwg	TEIKN NR.				
ÚTGAFU		DAGS.	NAFN	REKNAÐ	DAGD	2013.07.22					