

**VEGGBENDING:**  
VEGGIR FYRIR NEDAN KÓTA 6.625  
ÚTVEGGIR SKULU VERA MED  
TVÖFALDRI BENDINGU K10 c/c 200 Í  
BÁÐAR ÁTTIR NEMA ANNAD SÉ TEKID  
FRAM Á TEIKNINGU.

INNVEGGIR SKULU VERA MED  
TVÖFALDRI BENDINGU K10 c/c 200 Í  
BÁÐAR ÁTTIR NEMA ANNAD SÉ TEKID  
FRAM Á TEIKNINGU.



VEGGIR FYRIR OFAN KÓTA 6.625  
ÚTVEGGIR SKULU VERA MED  
TVÖFALDRI BENDINGU K10 c/c 200 Í  
BÁÐAR ÁTTIR NEMA ANNAD SÉ TEKID  
FRAM Á TEIKNINGU.

INNVEGGIR SKULU VERA MED  
TVÖFALDRI BENDINGU K10 c/c 250 Í  
BÁÐAR ÁTTIR NEMA ANNAD SÉ TEKID  
FRAM Á TEIKNINGU.

ATH. SJÁ AD ÖÐRU LEYTI PLÖTUBENDINGU  
Á GRUNNMYNDUM

SJÁ GRUNNMYNDR AF PLÖTU Á TEIKN, B-102-9 OG B-103-9

SJÁ SKÝRINGAR Á TEIKN, B-00

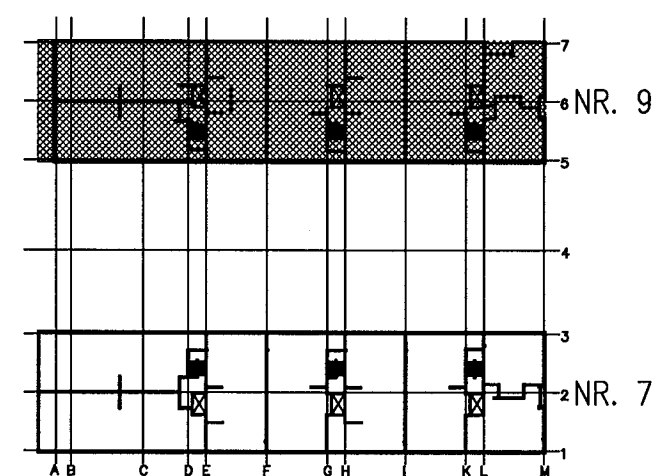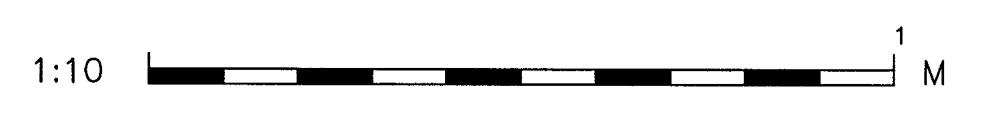

NORÐURBAKKI 7-9, HAFNARFIRÐI  
BURÐARVIRKI, HÚS NR. 9  
JÁRNENDING PLÖTU YFIR 1. HÆÐ  
SÉRMYNDR

**VÍÐSJÁ**  
VERKFRÆÐISTOFA FRV  
TRYGGVAGÖTU 11, 101 REYKJAVÍK  
SÍMI: 561 9040 OG 561 9043, FAX: 561 9044  
NETFANG: [vis@vidsja.is](mailto:vis@vidsja.is)  
[www.vidsja.is](http://www.vidsja.is)

UTGÁFA	DAGS.	NAFN	HANNAÐ	TEIKNAD	MIV.	VERKNEI.
			JLS	JLS	1:10	V-12-030
			SAMÞ.	SKIPA	SKIPA	TEIKN NR.
			Jón	B01.dwg	B-105A-9	
			Útgefandi	DAGS.		
			190556-3959	2014.04.04		