

VEGGBENDING:
VEGGIR FYRIR NEDAN KÓTA 6.625
ÓTVEGGIR SKULU VERA MED
TVÖFALDRI BENDINGU K10 c/c 200 í
BÁÐAR ÁTTIR NEMA ANNAD SÉ TEKID
FRAM Á TEIKNINGU.

INNVEGGIR SKULU VERA MED
TVÖFALDRI BENDINGU K10 c/c 200 í
BÁÐAR ÁTTIR NEMA ANNAD SÉ TEKID
FRAM Á TEIKNINGU.



VEGGIR FYRIR OFAN KÓTA 6.625
ÓTVEGGIR SKULU VERA MED
TVÖFALDRI BENDINGU K10 c/c 200 í
BÁÐAR ÁTTIR NEMA ANNAD SÉ TEKID
FRAM Á TEIKNINGU.

INNVEGGIR SKULU VERA MED
TVÖFALDRI BENDINGU K10 c/c 250 í
BÁÐAR ÁTTIR NEMA ANNAD SÉ TEKID
FRAM Á TEIKNINGU.

ATH. PLATA ER EINHALLA AD NIDURFALLALINU
SJÁ SNID Á SÉRTEIKN. ARKITEKTS.

SJÁ FRAMHALD PLÖTU Á TEIKN, B-103-9

SJÁ SKÝRINGAR Á TEIKN, B-00

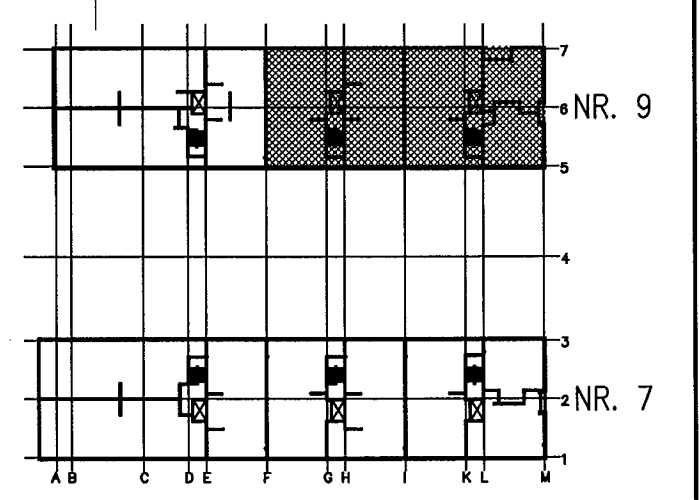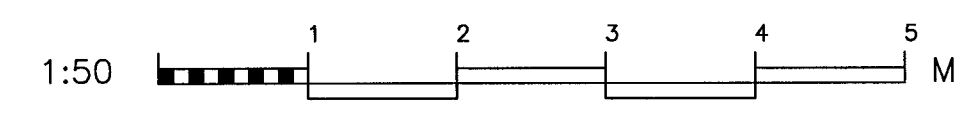

NORÐURBAKKI 7-9, HAFNARFIRÐI
BURÐARVIRKI, HÚS NR. 9
JÁRNBEYNDING PLÖTU YFIR 1. HÆÐ
GRUNNMYND 2

B	Plötubita breytt	2014.04.10	JLS	HANNAÐ	JLS	TEIKNAD	JLS	MV.	1:50	VERNRN.	V-12-030
A	Plötubita bett við	2014.04.04	RM	SAMB.	RM	SKRÁ	B01.dwg	DAGS.	2014.04.02	TEIKN NR.	B-103B-0
ÖTÖFNA				NAFN	Jón	KEMLI	urbjörns.	190556-3959			

VÍÐSJA
VERKFRÆÐISTOFA FRV
TRYGGVAGÖTU 11, 101 REYKJAVÍK
SÍM: 561 9040 OG 561 9043, FAX: 561 9044
NETFANG: jls@vidsja.is
vidsja@vidsja.is www.vidsja.is