

VEGGBENDING:
VEGGIR FYRIR NEDAN KÓTA 6.625
ÓTVEGGIR SKULU VERA MED
TVÖFALDRI BENDINGU K10 c/c 200 Í
BÁÐAR ÁTTIR NEMA ANNAD SÉ TEKID
FRAM Á TEIKNINGU.



INNVEGGIR SKULU VERA MED
TVÖFALDRI BENDINGU K10 c/c 200 Í
BÁÐAR ÁTTIR NEMA ANNAD SÉ TEKID
FRAM Á TEIKNINGU.

VEGGIR FYRIR OFAN KÓTA 6.625
ÓTVEGGIR SKULU VERA MED
TVÖFALDRI BENDINGU K10 c/c 200 Í
BÁÐAR ÁTTIR NEMA ANNAD SÉ TEKID
FRAM Á TEIKNINGU.

INNVEGGIR SKULU VERA MED
TVÖFALDRI BENDINGU K10 c/c 250 Í
BÁÐAR ÁTTIR NEMA ANNAD SÉ TEKID
FRAM Á TEIKNINGU.

SJÁ FRAMHALD PLÖTU Á TEIKN, B-102-7

SJÁ SKÝRINGAR Á TEIKN, B-00

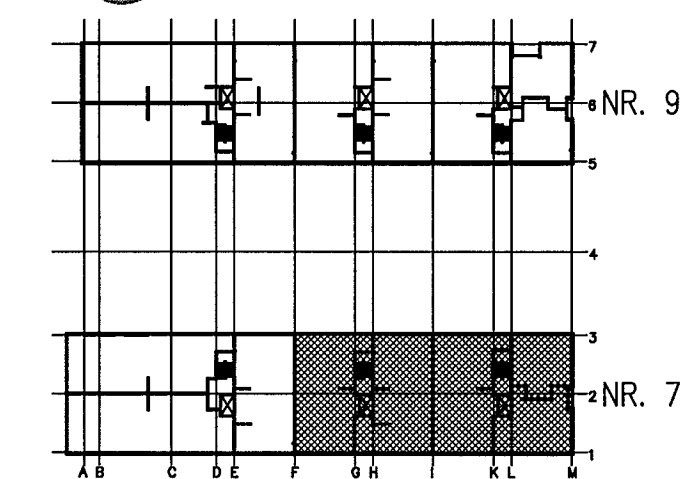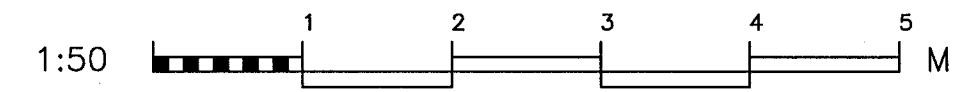

NORDURBAKKI 7-9, HAFNARFIRDI
BURDARVIRKI, HÚS NR. 7
JÄRNBENDING PLÖTU YFIR 1. HÆÐ
GRUNNMYND 2

VÍÐSJA
VERKFRÆÐISTOFA FRV
TRYGGVAGÖTU 11, 101 REYKJAVÍK
SÍMI: 561 9040 OG 561 9043, FAX: 561 9044
NETFANG: ju@vidsja.is
vidsja.is www.vidsja.is

B	Plötubita breytt	2014.04.10	JLS	TEKNIÐ	JLS	MKV.	1:50	VERKNR.	V-12-030
A	Plötubita bett við	2014.04.04	RM	SKRÁ	B01.dwg	TEKNIÐ NR.			
UTGAFA	DAGS.	NAFN	KENN.	DAGS.	2013.07.22				