


Afköst blásara			
Rými	varmatap [W]	Blásari	Afköst [W]
0101	14650	B1	8000
		B2	8000
			Σ 16000
0102	13570	B3	8000
		B4	8000
			Σ 16000
0103	16968	B5	8000
		B6	8000
			Σ 16000
0104	12465	B7	8000
		B8	8000
			Σ 16000

HITALAGNAEFNI ER GALVANISERAÐ, PRESSAÐ.
NEYSLUVATNSEFNI ER RYÐFRÍTT, NIKKELFRÍTT.

LAGNIR EINANGRIST Á VIÐURKENNDAN HÁTT.

NEYSLUVATN ER EKKI NÝTT Í RÝMUM 0101-0102-0103-0104.
STOFNLAGNIR LIGGJA Í LOFTI OG ERU TEKNIR STÚTAR Í HVERJU RÝMI.

- BRUNASLANGA
- HEITT NEYSLUVATN
- KALT NEYSLUVATN
- FRAMRÁS HITAKERFIS
- BAKRÁS HITAKERFIS

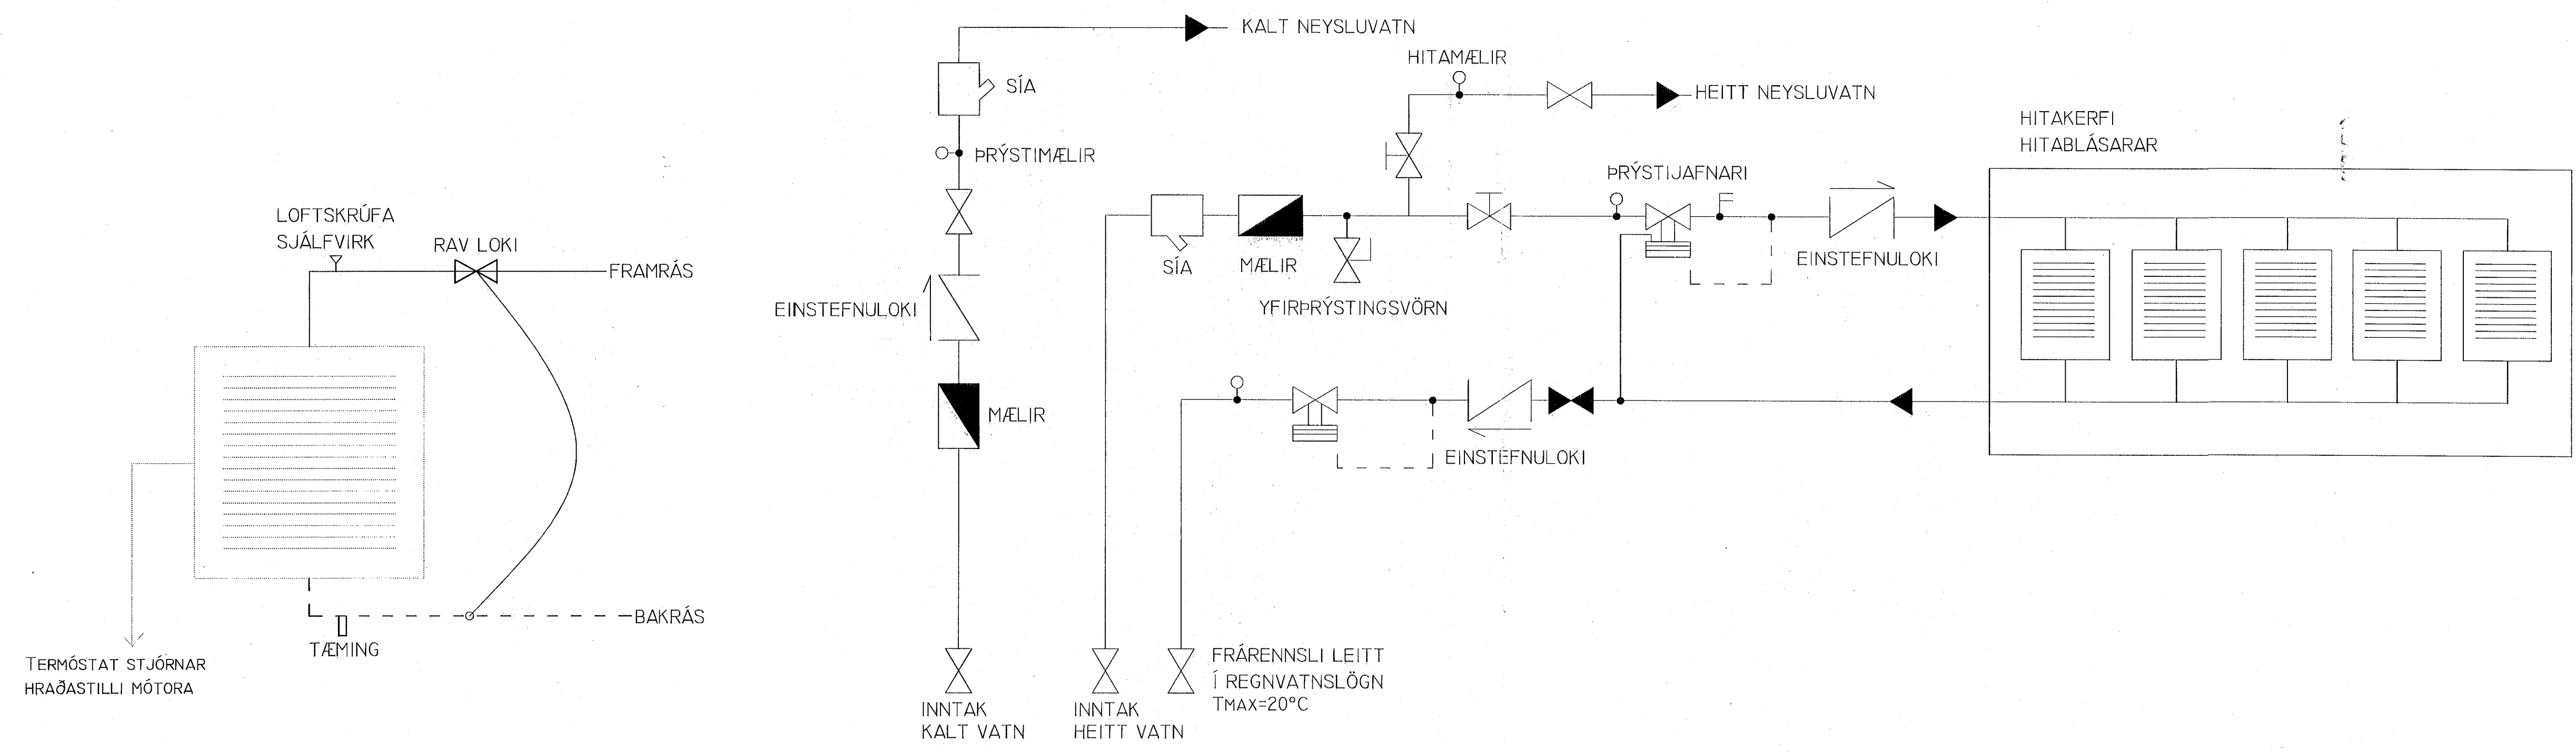

Breytingar:

BBD ehf.

Arnarhrauni 11
220 Hafnarfirði
Netfang: bbd@bbd.is
Sími: 555 3608

Verkefni: STAPAHRAUN 9

Heiti: LAGNIR – HITA OG NEYSLUVATN GRUNNMYND OG DEILI

Hönnun:

HÁKON ÖRN ÓMARSSON
kt. 300577-3189

JÓKULL JÓNSSON
kt. 270575-4209

STURLAUGUR ÓMARSSON
kt. 300577-5969

Áritun aðalhönnuðar:

Jean K. Bernharðsson

M. JPJ
R. JPJ
T. JPJ

Dags. DES. 2013

Nr. L100