


SKÝRINGAR

Almennar skýringar sjá teikningu P0 000

Mynda skal allar frárænnislagir til að athuga ástand þeirra. Efir myndun skal verkkaupi upplýstur um ástand laganna af verkataka.

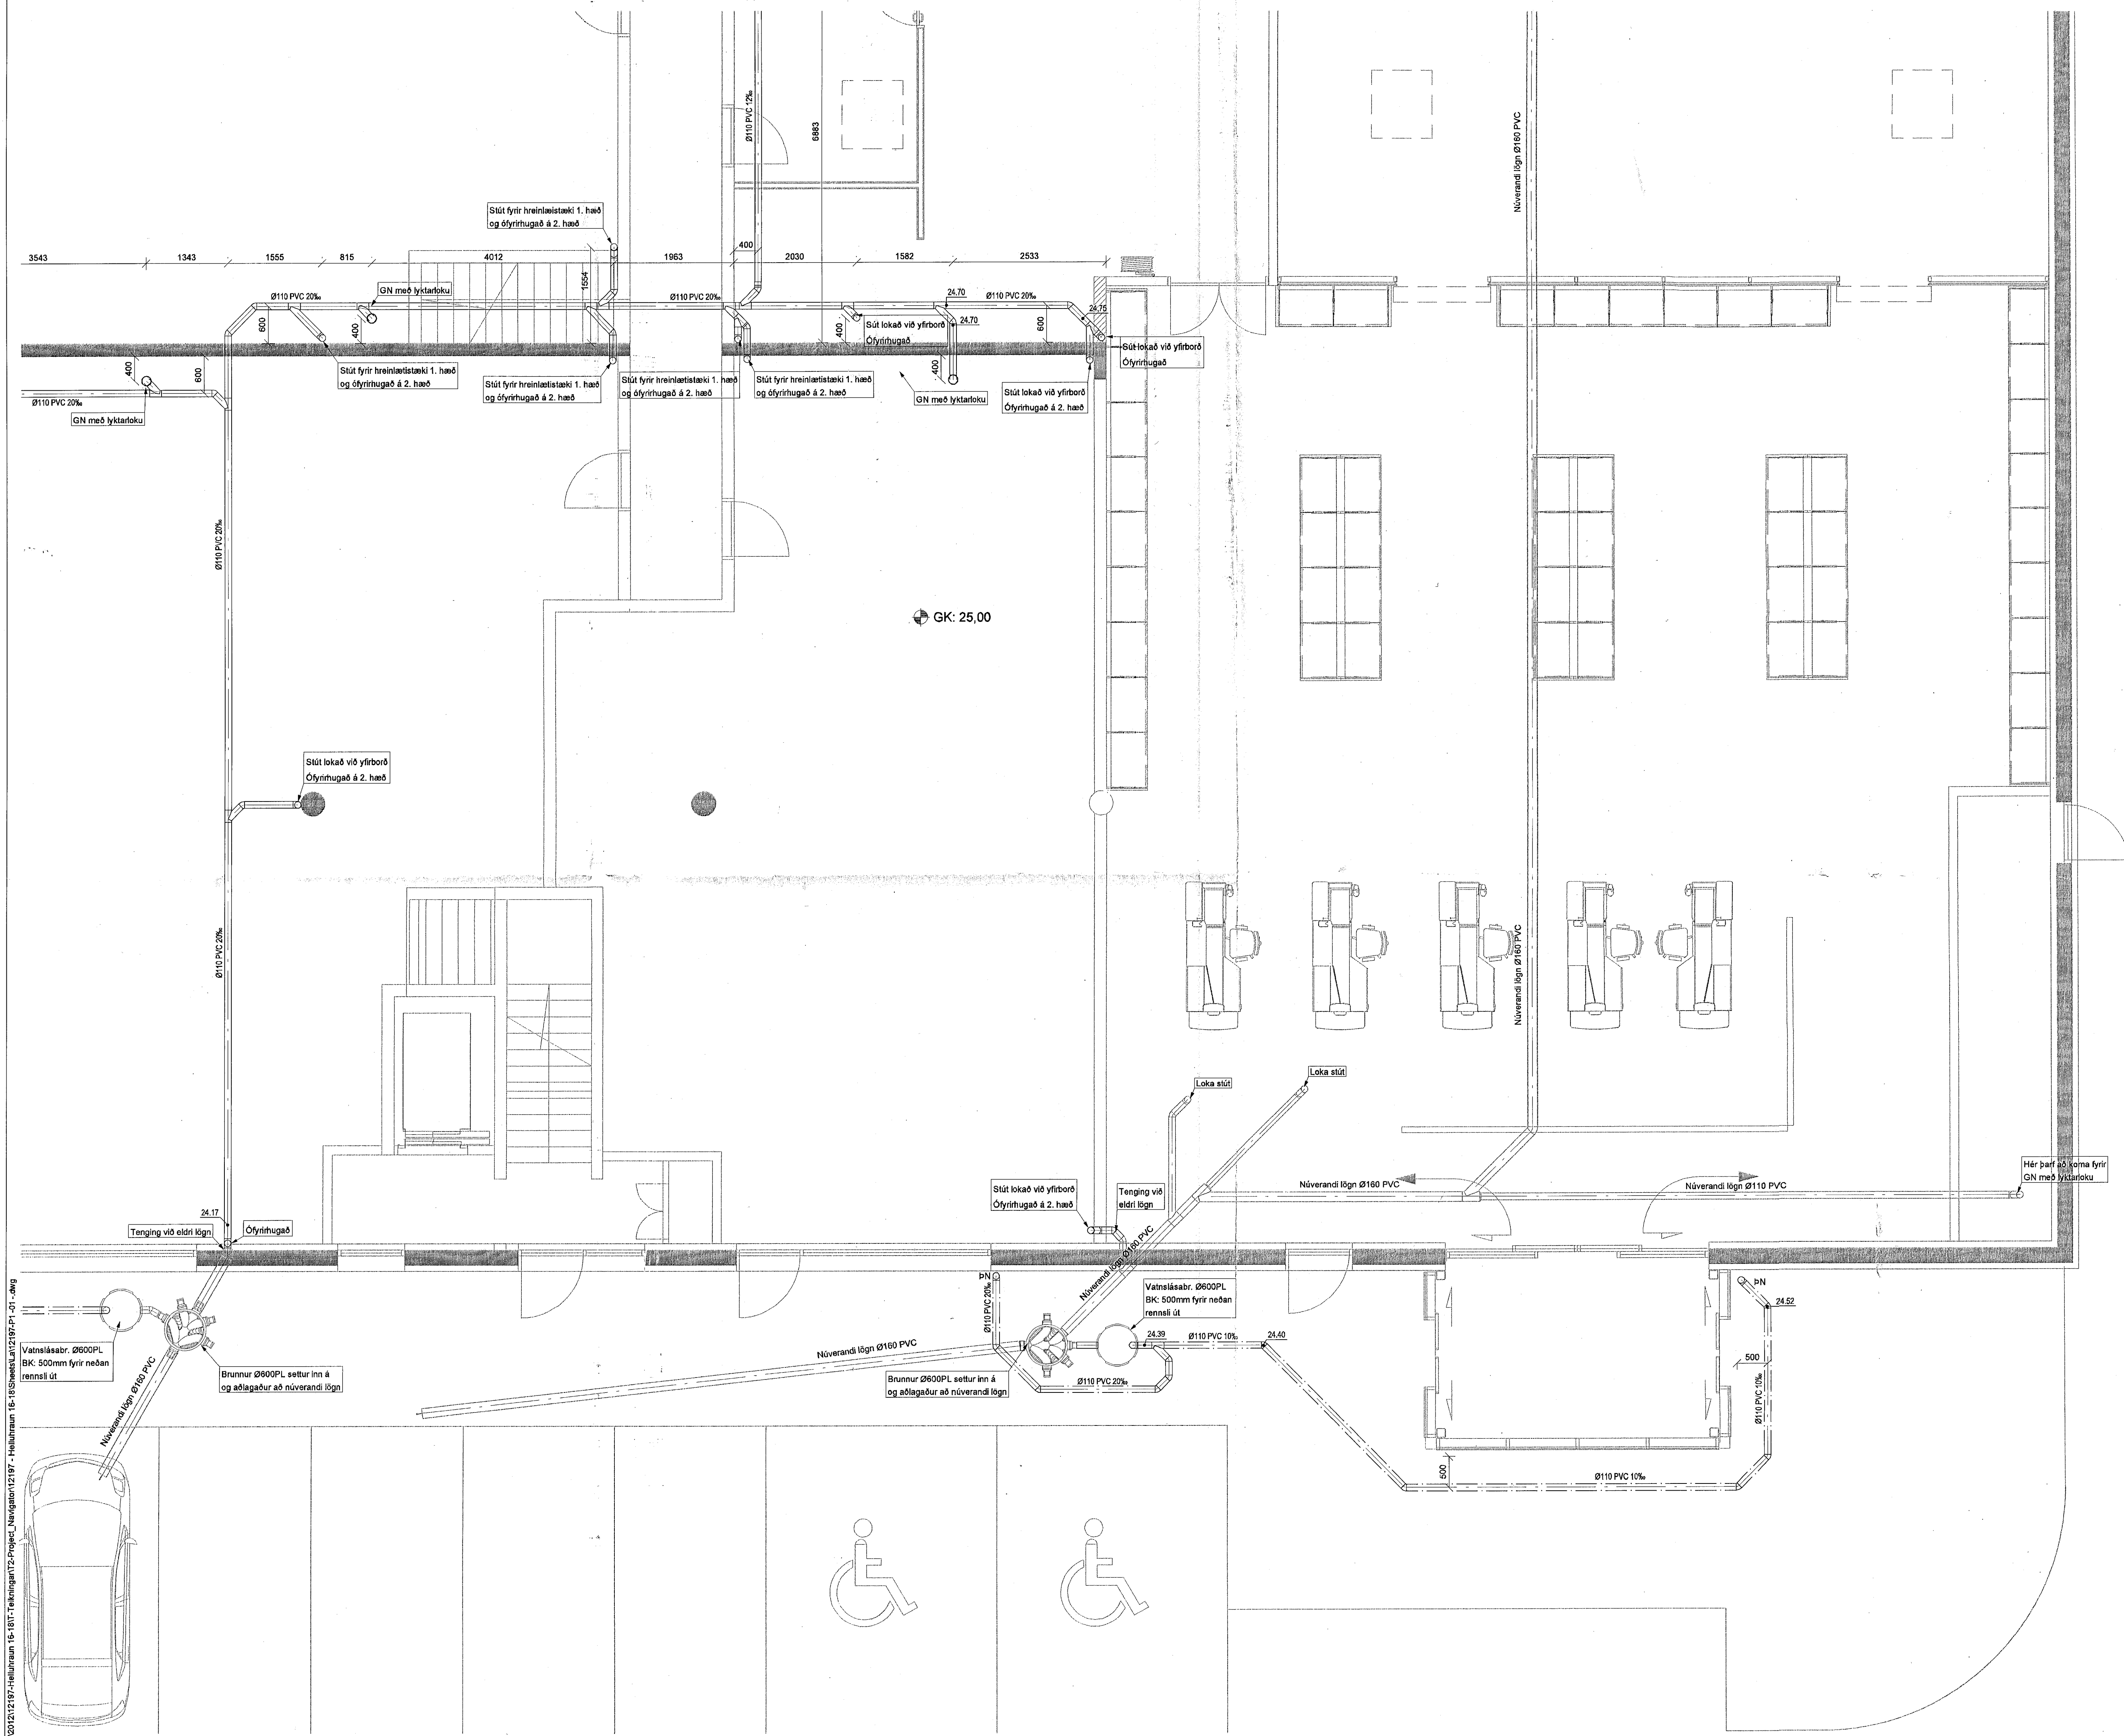

V:\001\12197-Helluhraun 16-18\17-Teikningar\12-Project_Navigatör\12197_P1_01.dwg



Útg. Dags. Skýring Hannað/Yfirfarir



VERKFRÆÐISTOFA

BÚEJARHRAUN 20 • 220 HAFNARFJÖRÐUR • KENNIT. 710796-2699
vsb@vsb.is • Sími 585 8500 • Fax 585 9610 • www.vsb.is

Áritun sérhönnuðar Sveinn Áki Sverrisson Kt: 230855 5809 • aki@vsb.is				
Verkhelti HELLUHRAUN 16-18, 220 HAFNARFIRÐI ENDURBÆTUR				
Verkhelti Lagnir Grunnlagir Grunnmynd				
Hannað	Teiknað	Yfirfarir	Kvarði	Síða
JGR	JGR	SAS	1:50	/ A1 -
Dags.	Verkhelti	Teikning	Útgáfa	
30.01.2014	12197	P1-04		