


Grunnmynd
1:50

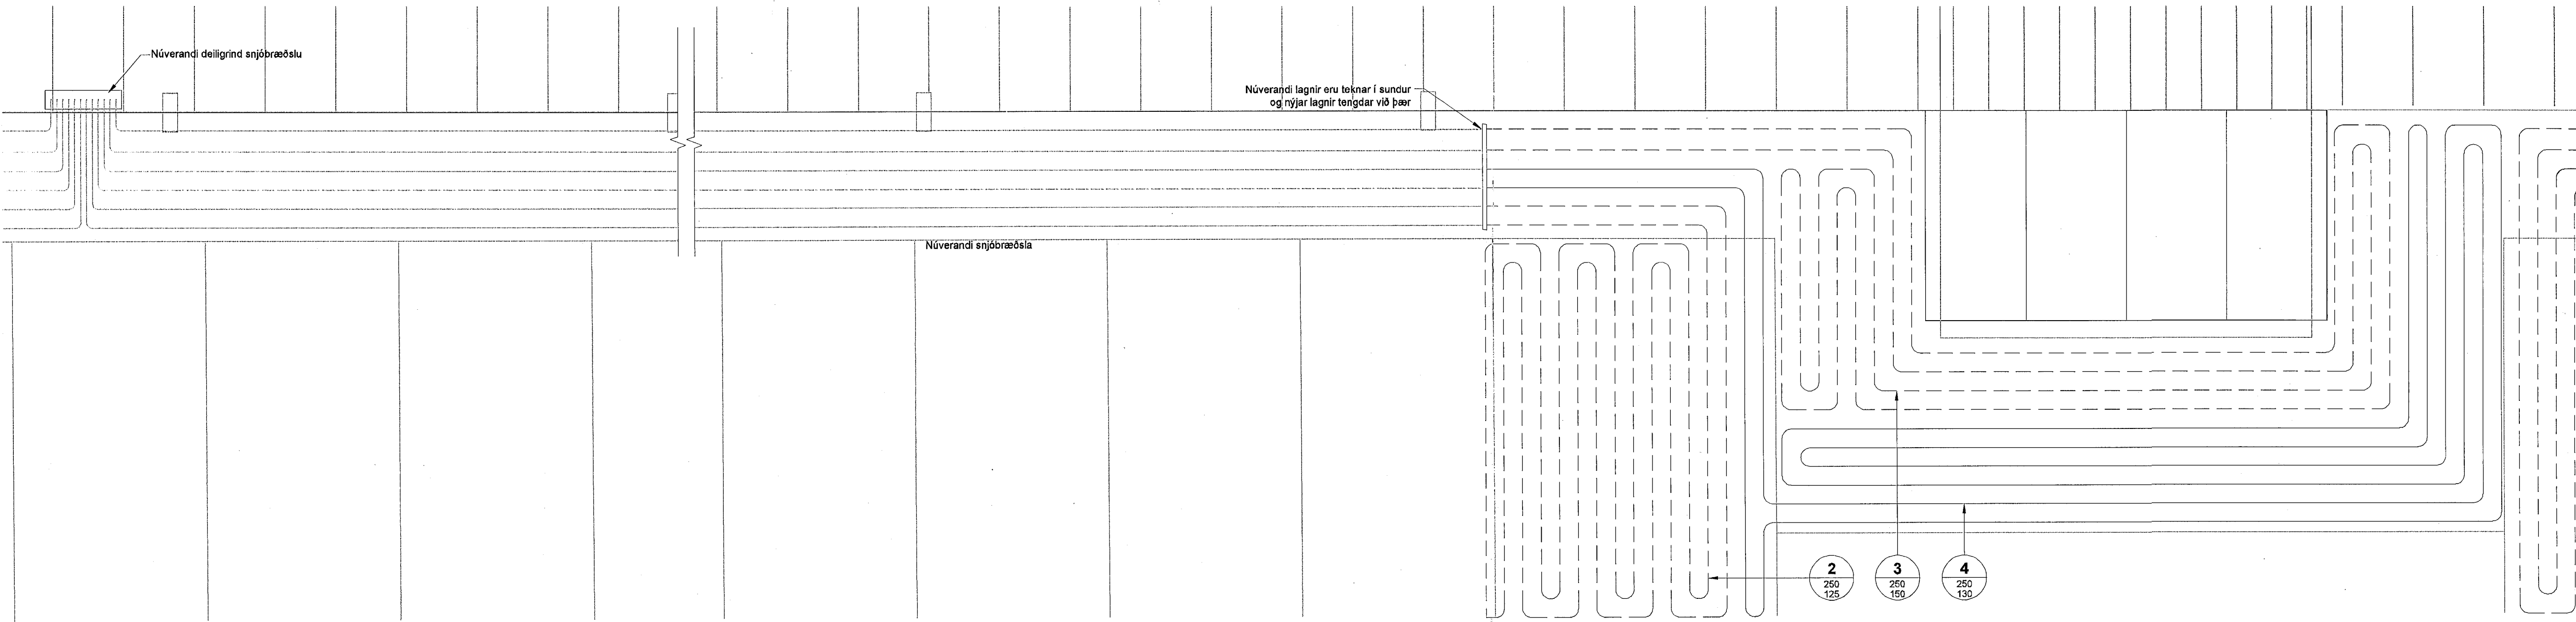


Samþykkt þann
07. maí 2014
Byggingafulltrúi í Hafnarfirði
Fh. Hrólfur S. Gunnlaugsson


SKÝRINGAR

Almennar skýringar sjá teikningu P0 000

Grunnmynd
1:50

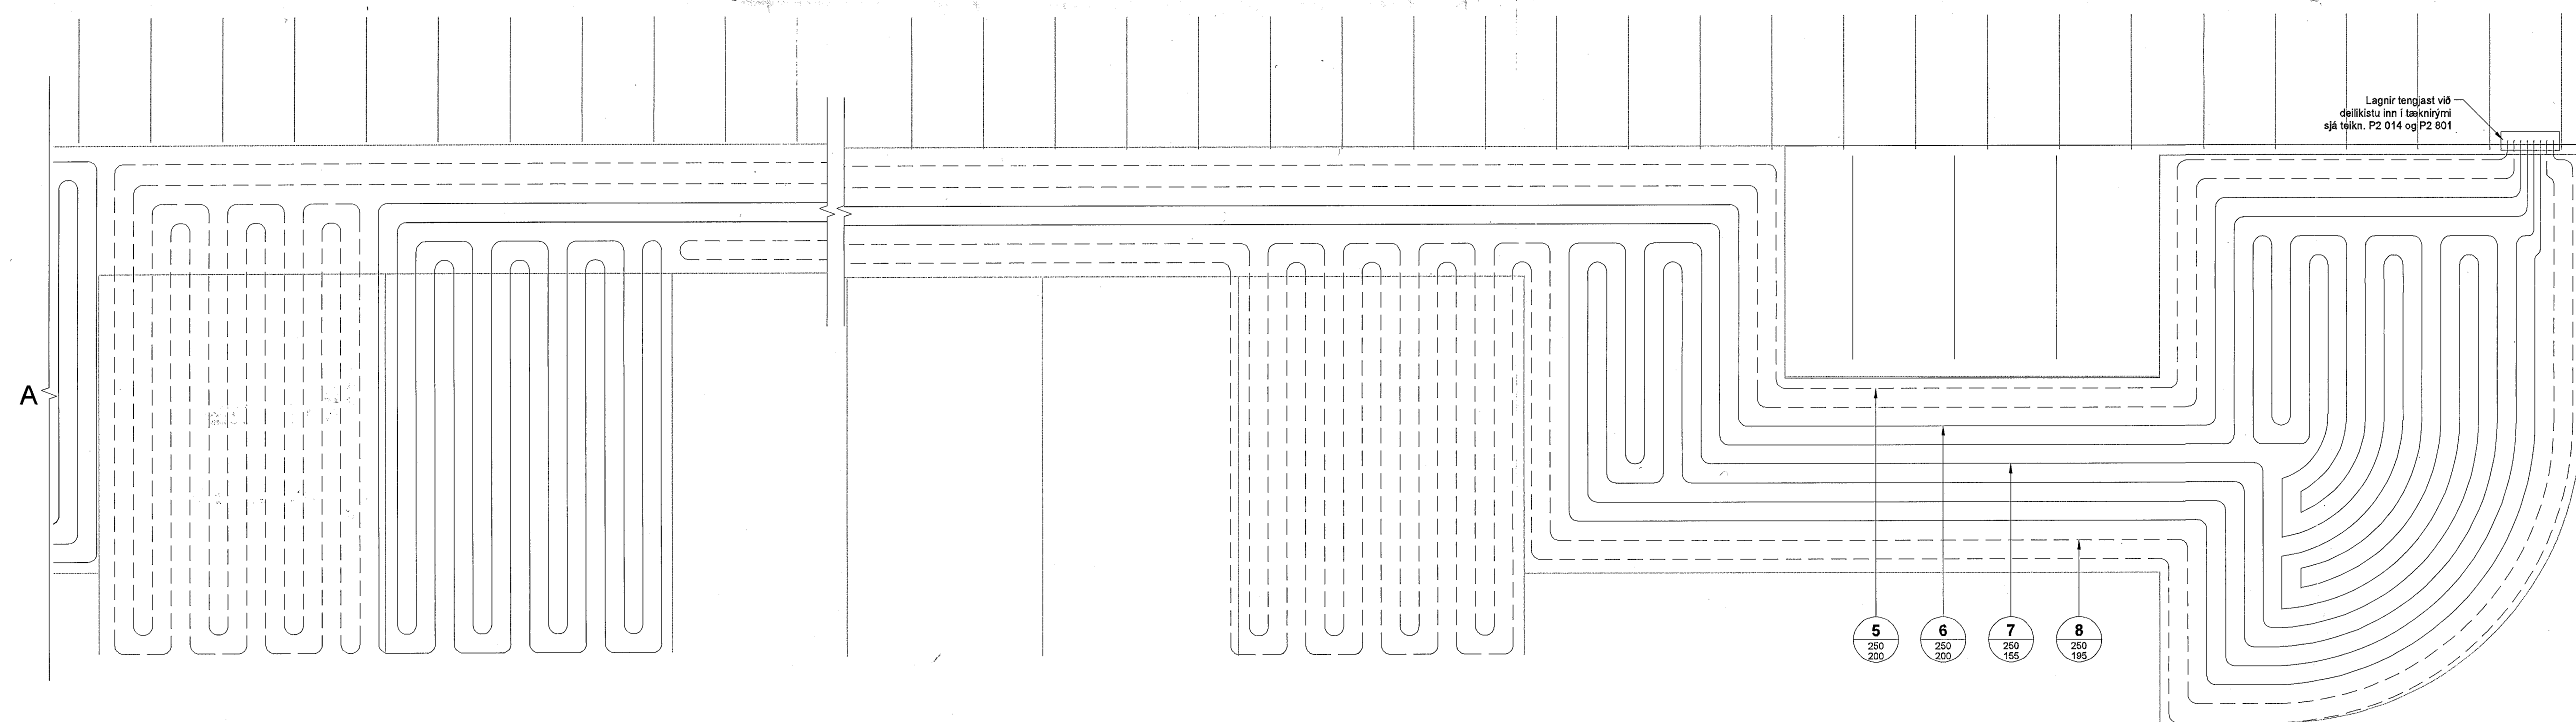

Lykilmynd

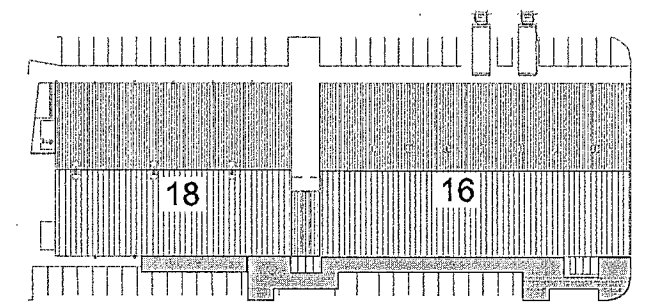

Útg. Dags. Skýring Hannað/Yfirritið



VERKFRÆÐISTOFA

B/EJARHRAUN 20 • 220 HAFNARFJÖRÐUR • KENNIT. 710796-2899
vsb@vsb.is • Sími 585 8600 • Fax 585 8610 • www.vsb.is

Áritun sérhönnuðar				
Sveinn Áki Sverrisson				
Kt: 230855 5609 • aki@vsb.is				
Verkefni				
HELLUHRAUN 16-18, 220 HAFNARFIRÐI				
ENDURBÆTUR				
Verkefni				
Lagnir				
Snjóbræðsla				
Grunnmynd				
Hannað	Teiknað	Yfirritið	Kvarði	Síða
JGR	RS	SÁS	1:50	/ A1
Dags.	Verkefni	Teikning	Útgáfa	
11.02.2014	12197	P5 012		

V:\2012\12197-Helluhraun 16-18\12197-Teikningar\12-Project_Navigator\12197-P5 011 - P5 012.dwg