


**SKÝRINGAR**

Almennar skýringar sjá teikningu P0 000

Mynda skal allar frárennslislagnir til að athuga ástand þeirra. Eftir myndun skal verkkaupi upplýstur um ástand lagnanna af verktaaka.

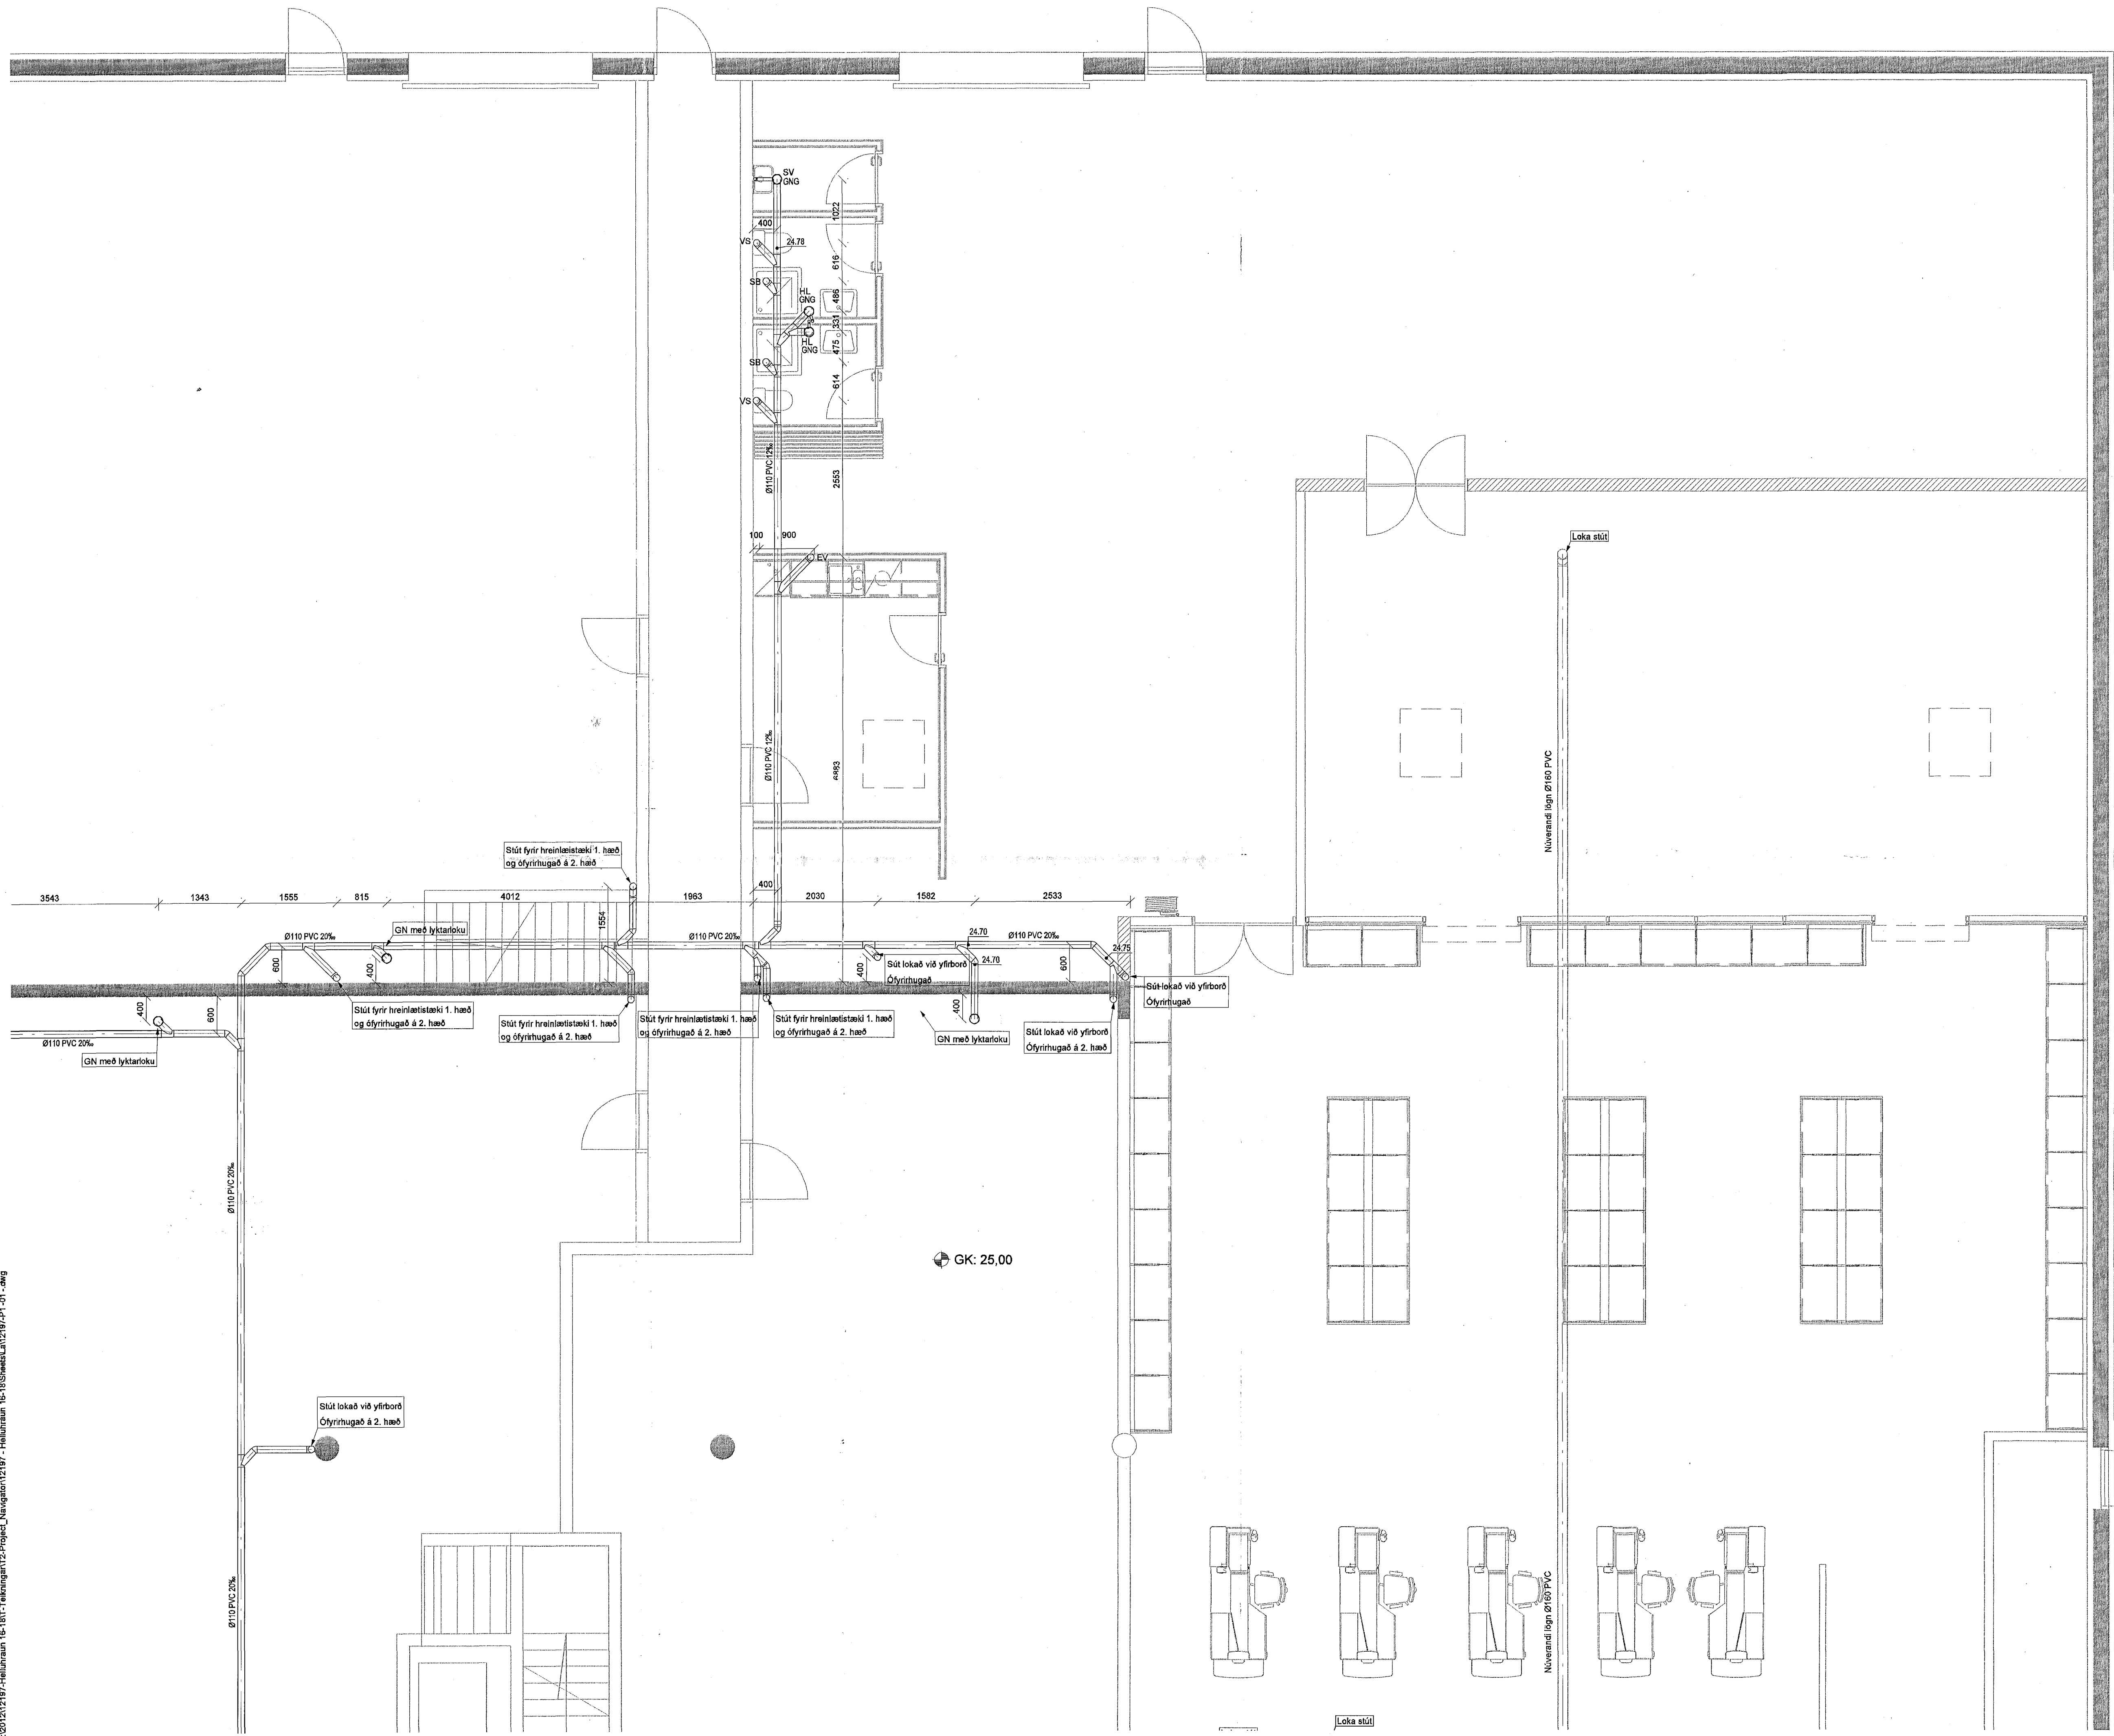

Ög. Dags. Skýring Hannab/Yfirfarð



**VERKFRÆÐISTOFA**

B/EJARHRAUN 20 • 220 HAFNARFJÖRDUR • KENNIT. 710796-2899  
vsb@vsb.is • Sími 585 8600 • Fax 585 8610 • www.vsb.is

Artun sérhöfundur Sveinn Aki Sverrisson  
Kl. 230855 5609 • ak@vsb.is

Verkefni HELLUHRAUN 16-18, 220 HAFNARFIRÐI  
ENDURBÆTUR

Verkið Lagnir  
Grunnlagir  
Grunnmynd

Hannað JGR	Teiknað JGR	Yfirfarð SAS	Kvarði 1:50	Síða / A1
Dags. 30.01.2014	Verkefni 12197	Teikning P1-02	Útgáfa -	

V:\2014\1618\HELLUHRAUN 16-18\17\teikningar\2-Projekt\_Navigatör\12197 - HELLUHRAUN 16-18\Skemman\12197\_P1\_01.dwg