


SKÝRINGAR

Almennar skýringar sjá teikningu P0 000

Mynda skal allar frárennslistagnir til að athuga ástand þeirra. Eftir myndun skal verkkaupi upplýstur um ástand lagnanna af verktaka.

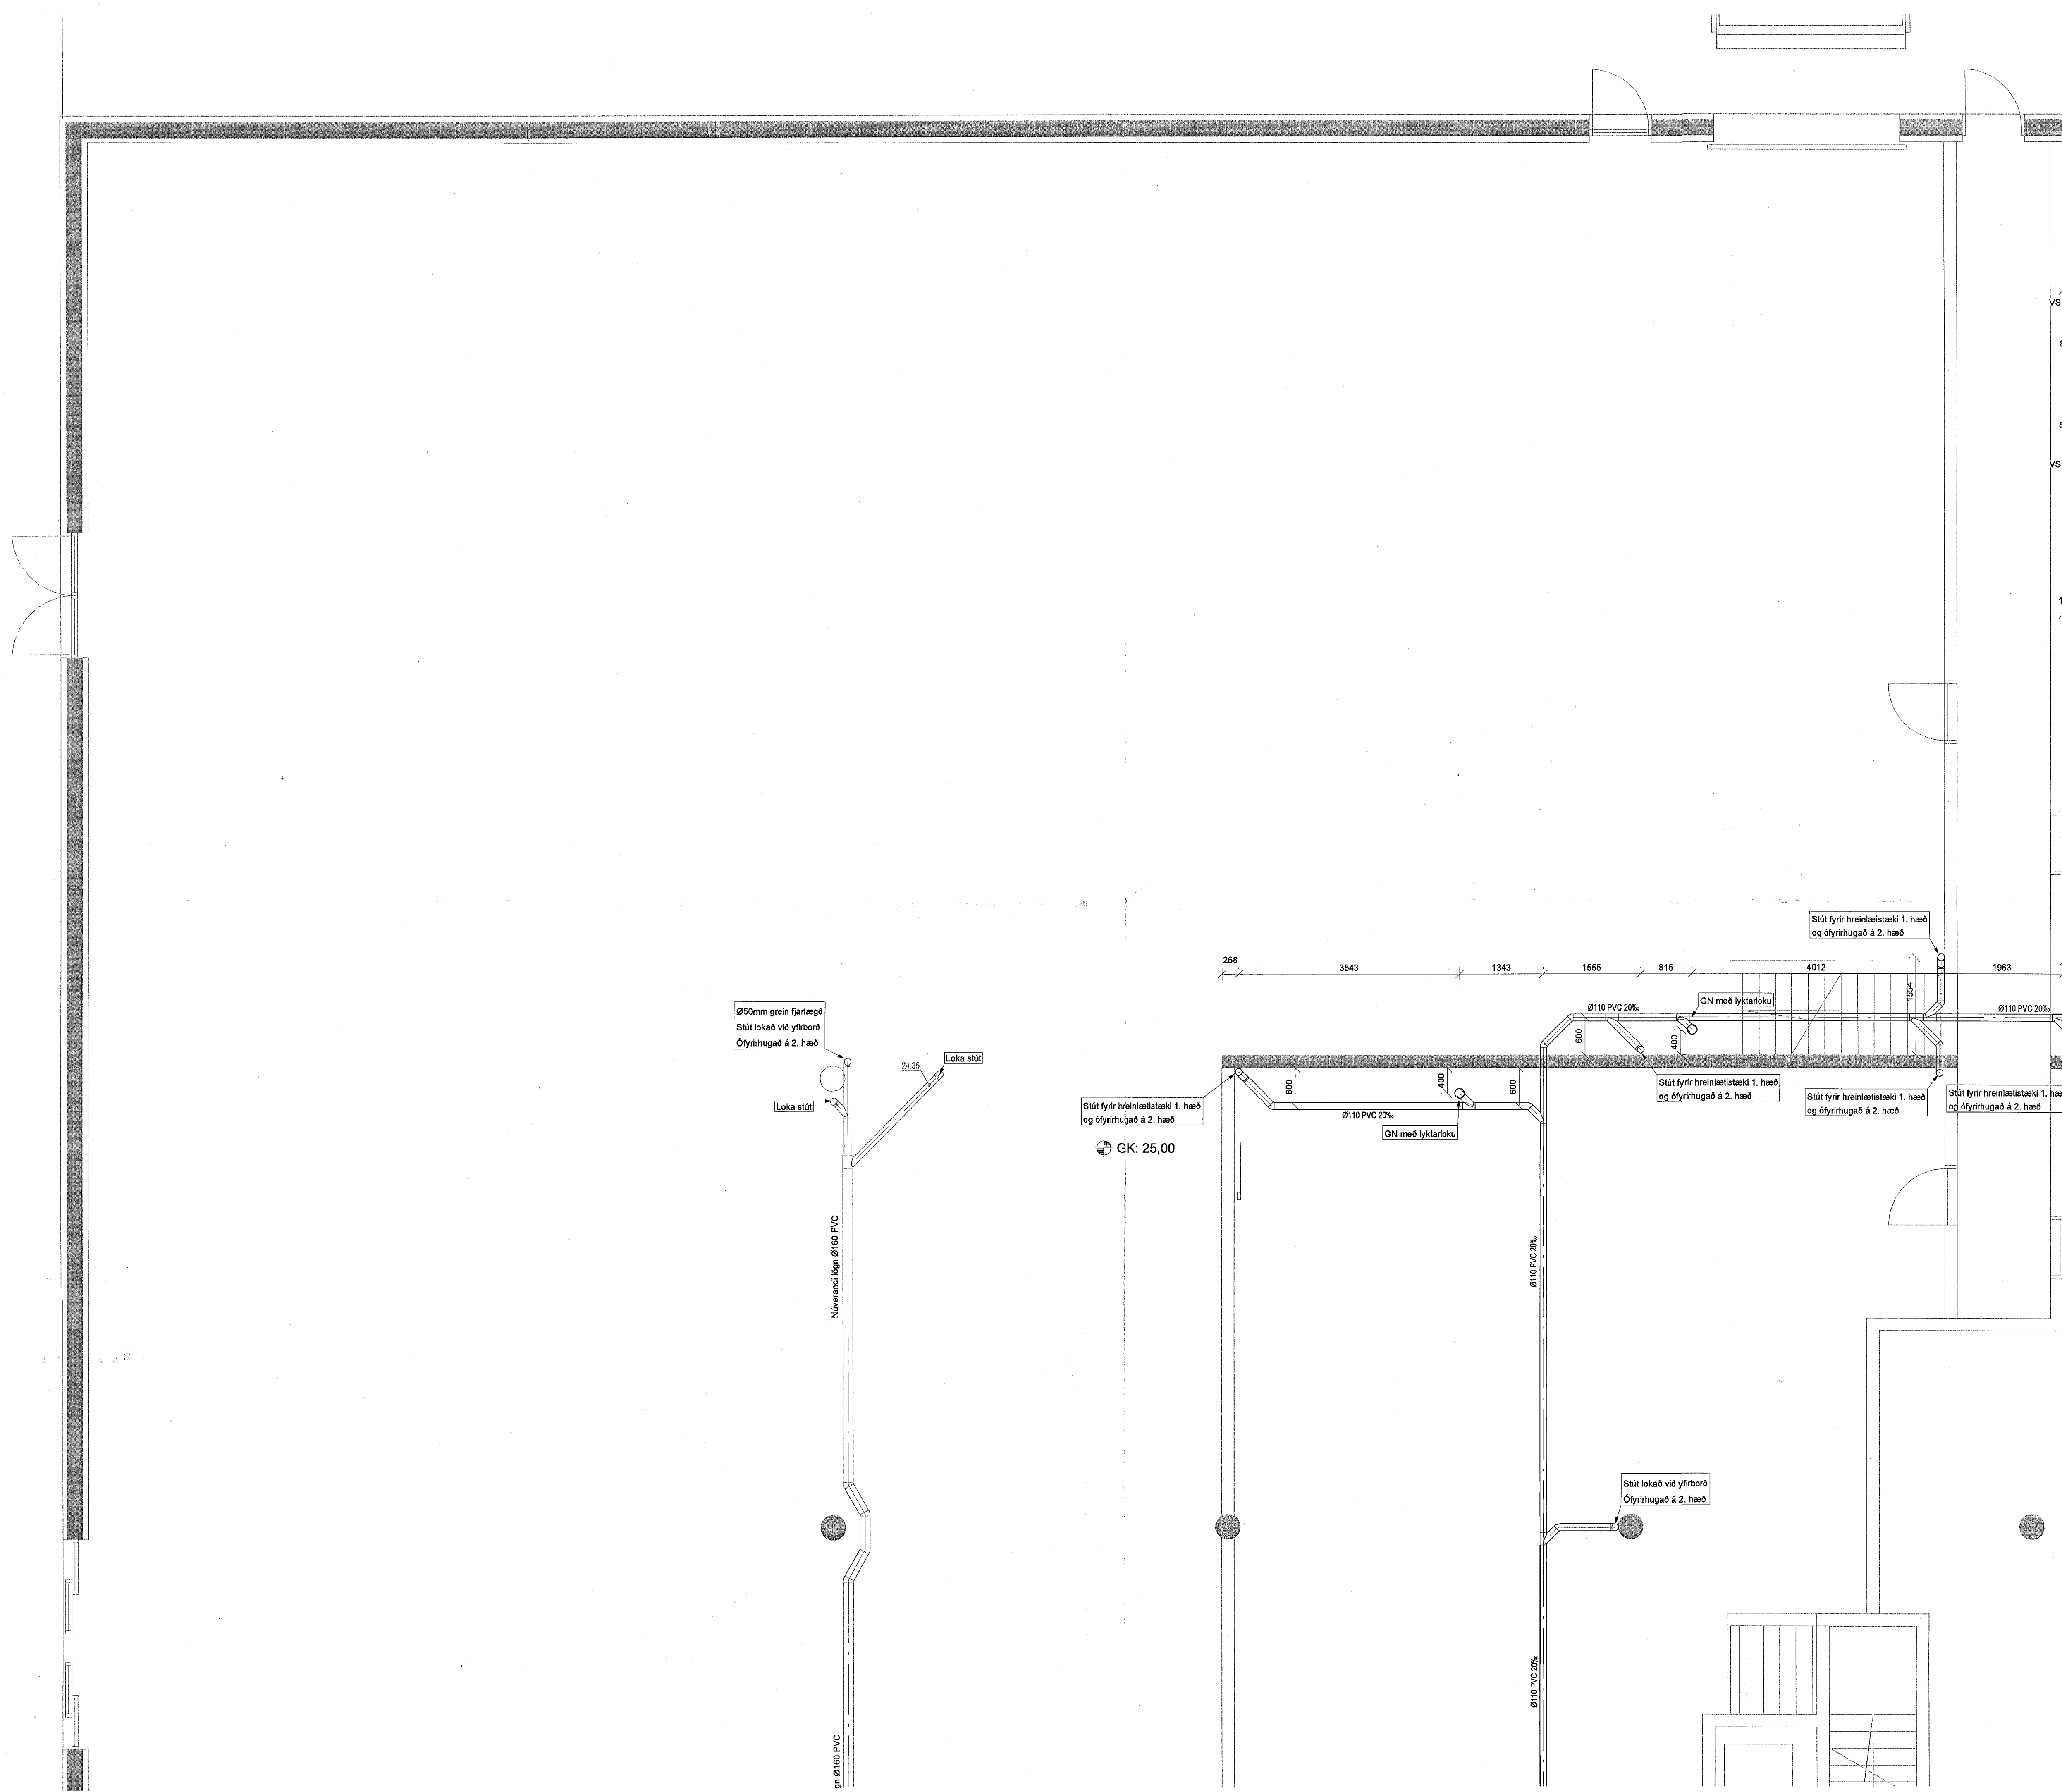

Útg. Dags. Skýring Hannabýfiririb



VERKFRÆÐISTOFA

B/EJARRAUN 20 • 220 HAFNARFJÖRÐUR • KENNIT. 710796-2899
vsb@vsb.is • Sími 595 8600 • Fax 595 8610 • www.vsb.is

Aritun sérhönnuðar Sveinn Aki Sverrisson
Hú: 230855 5609 • atki@vsb.is

Verkefni
**HELLUHRAUN 16-18, 220 HAFNARFIRÐI
ENDURBÆTUR**

Verkefni
Lagnir
Grunnlagnir
Grunnmynd

Hannað	Teiknað	Yfirfarir	Kvarði	Síða
JGR	JGR	SÁS	1:50	/ A1
Dags.	Verkefni	Teikning	Útgáfa	
30.01.2014	12197	P1-01		