
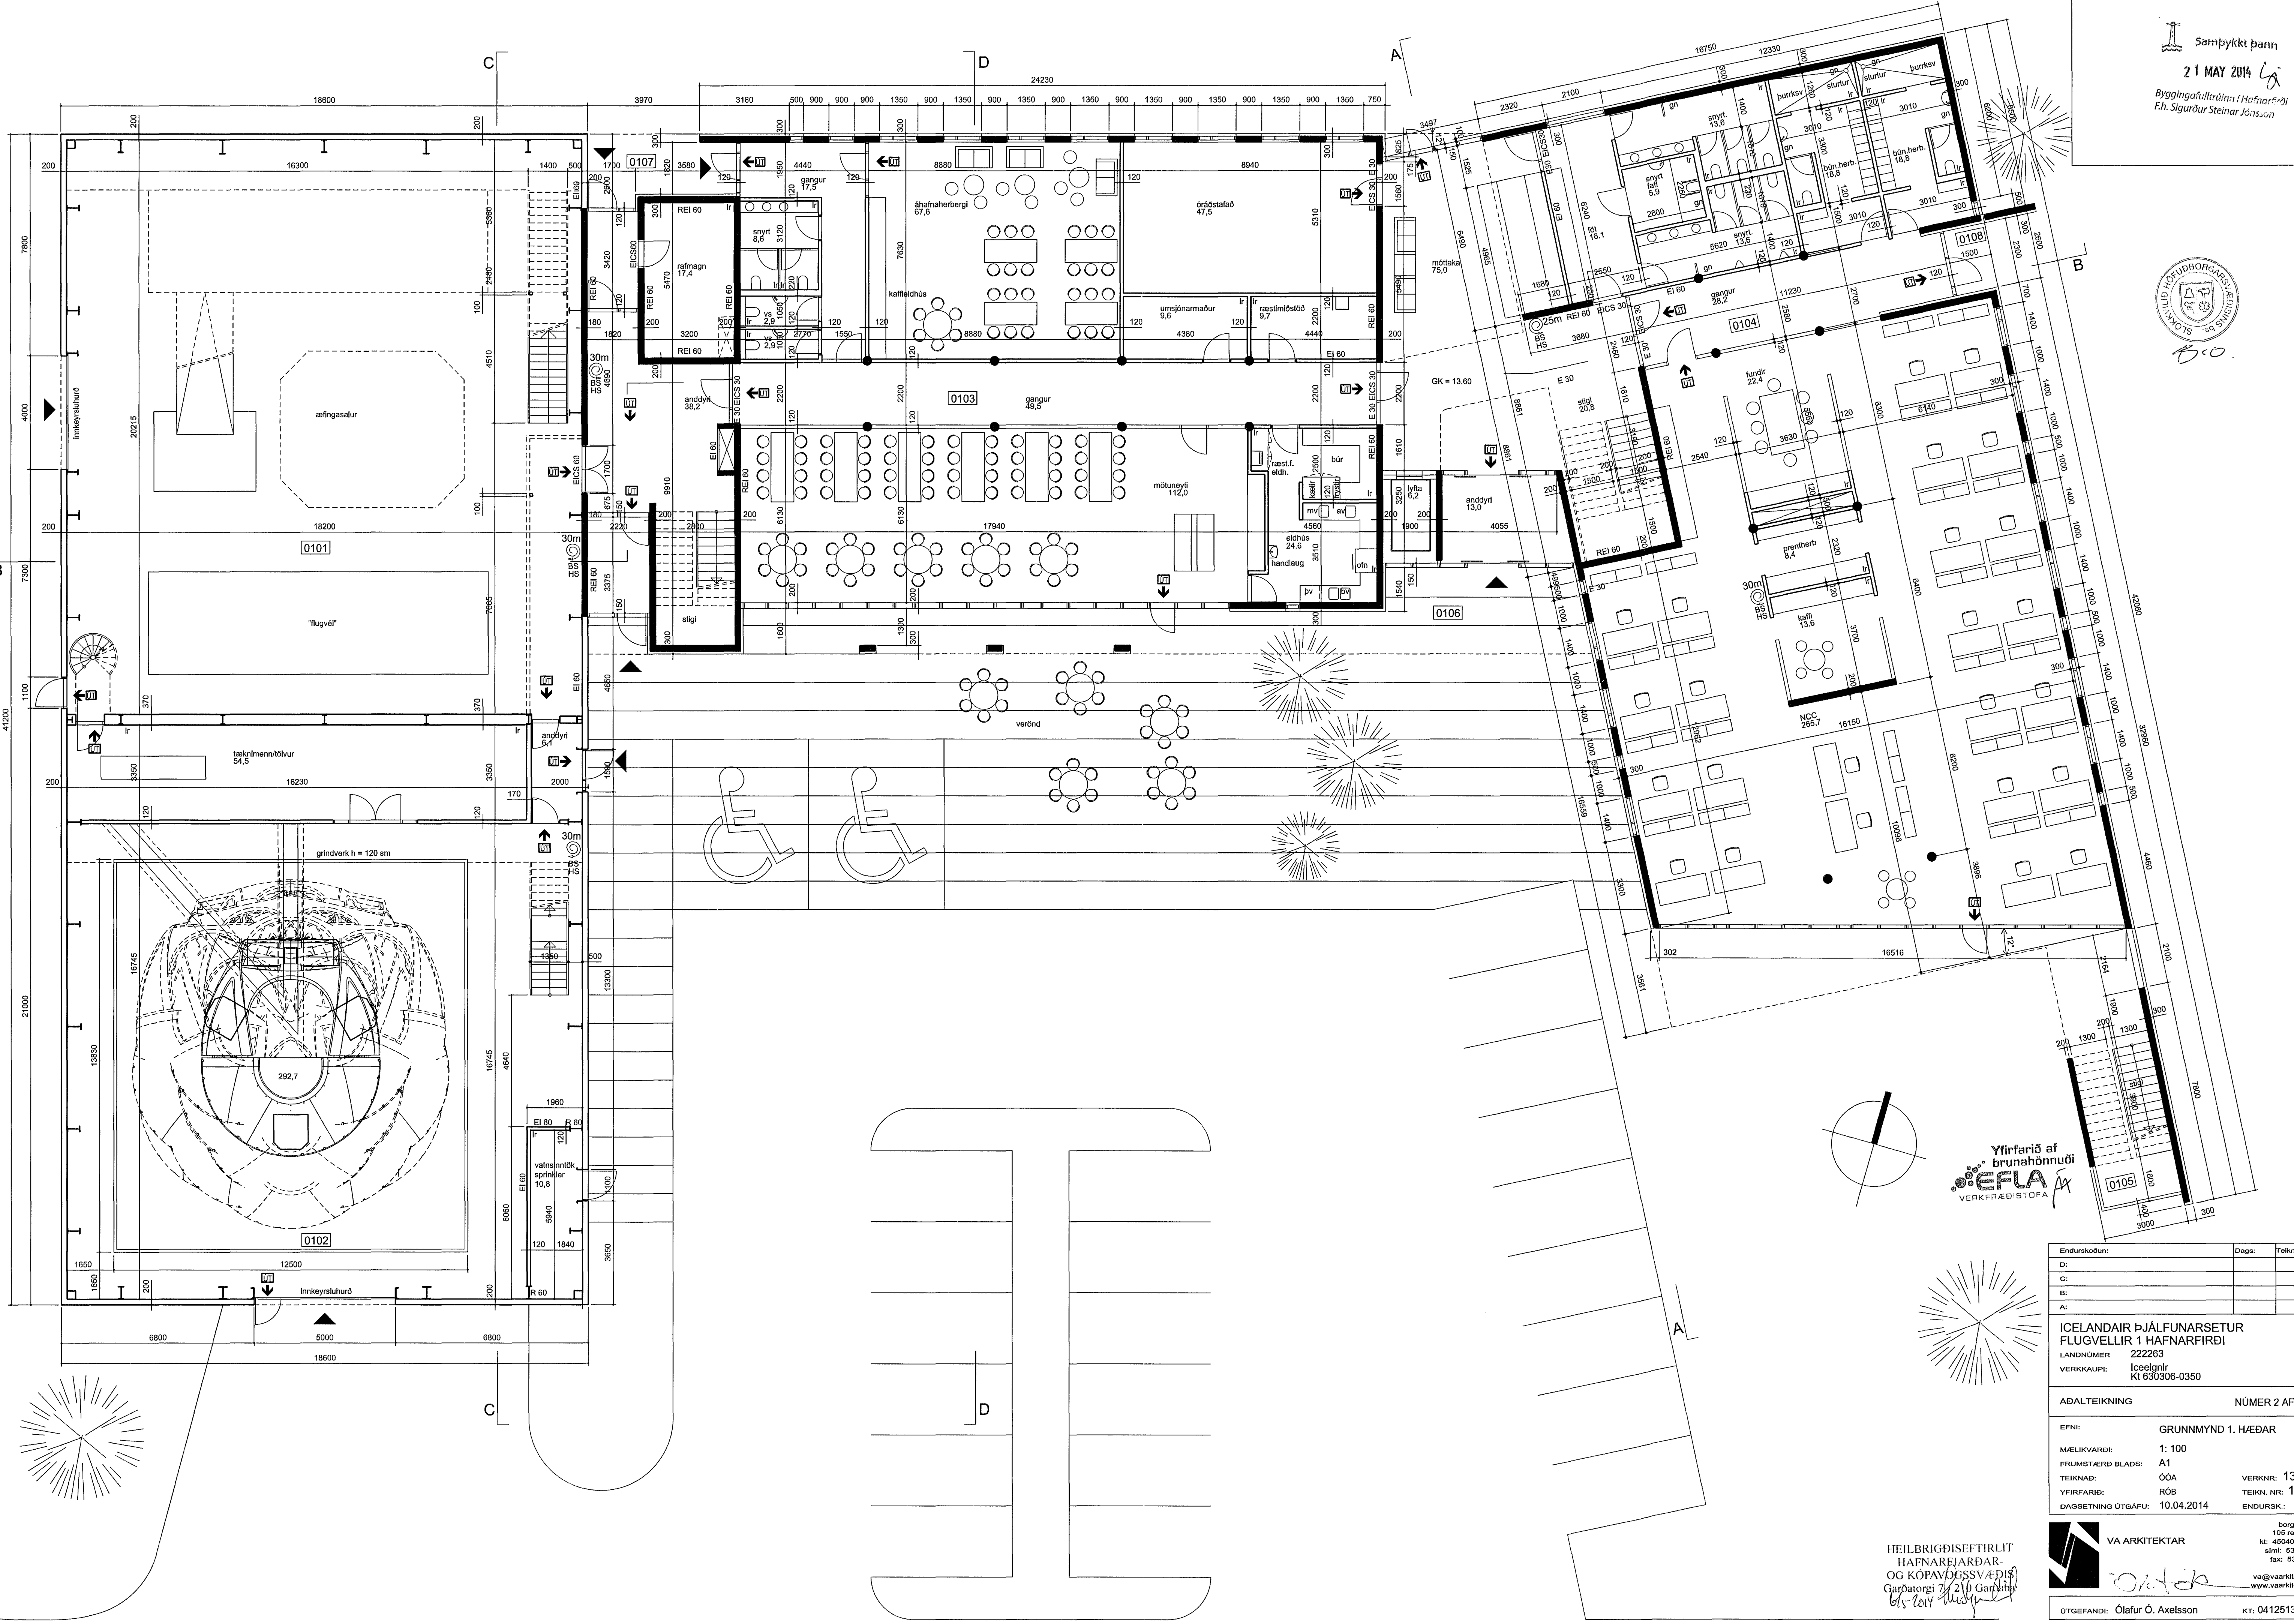


Sambýkt þarinn  
 21 MAY 2014  
 Byggingafræðingur / Höfnarfræðingur  
 F.h. Sigurður Steinar Jónsson

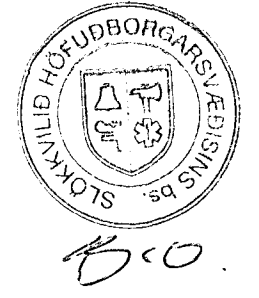

Yfirfarið af  
**VEFLA**  
 VERKFRÆÐISTOFA

Endurskoðun:	Dags:	Feikn. Yfir:
D:		
C:		
B:		
A:		

ÍCELANDAIR ÞJÁLFUNARSETUR  
 FLUGVELLIR 1 HAFNARFIRÐI  
 LANDNÚMÉR 222263  
 VERKKAUPL: Ísvegnir  
 KÍ 630306-0350

ADALTEIKNING NÚMÉR 2 AF 8

EFNI: GRUNNMÝND 1. HÆÐAR  
 MÆLIKVAÐI: 1: 100  
 FRUMSTÆRD BLADS: A1  
 TEIKNAD: ÓÓÁ VERKNR: 1327  
 YFIRFARIÐ: RÓB TEIKN. NR.: 102  
 DAGSETNING ÚTGAFU: 10.04.2014 ENDURSK.: -

horgestún 6  
 105 reykjavík  
 kÍ: 450400-3510  
 sími: 530 9990  
 fax: 630 6991  
 www.vaarkitektar.is

VA ARKITEKTAR

ÚTGEFANDI: Ólafur Ó. Axelsson KT: 0412513019

Tekning þessi er gefin út af undirritaðum fyrir hönd eignaðs höfundarseturs. VA Arkitektar erf  
 Tekninguna má ekki afrita með neinum hætti, að hluta til eða í heild á svíðslegs leyfis höfundar.