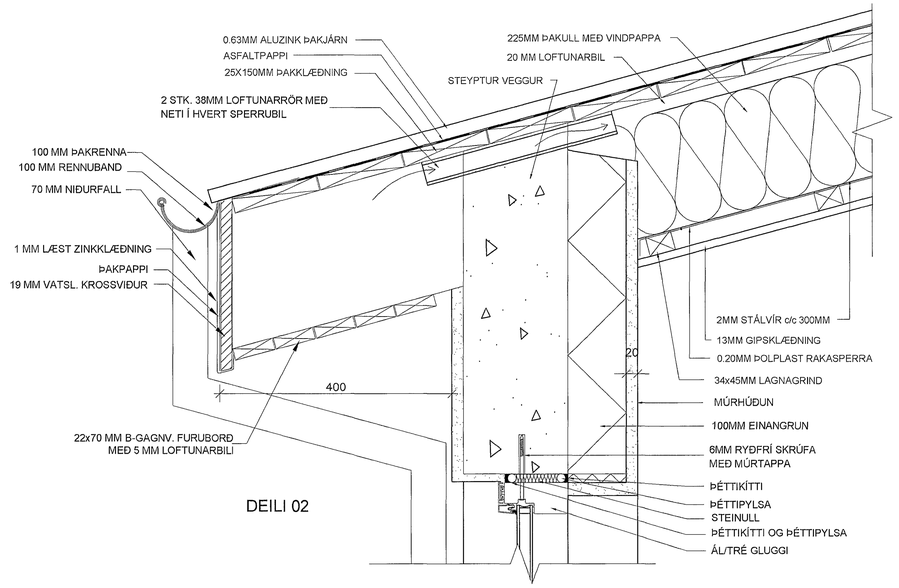

DEILI 02

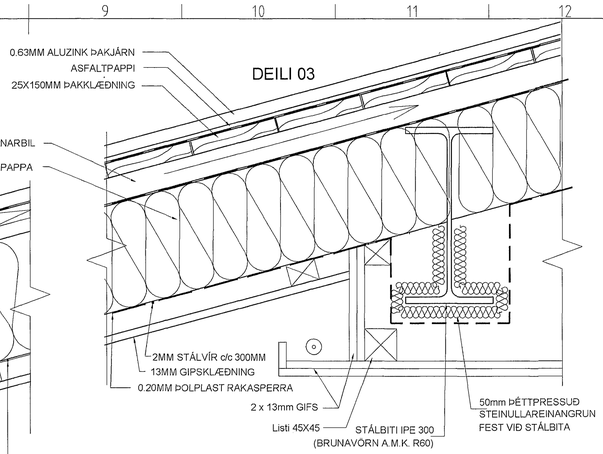

DEILI 03

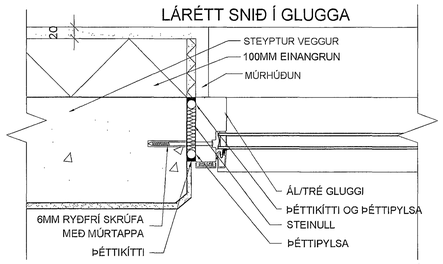

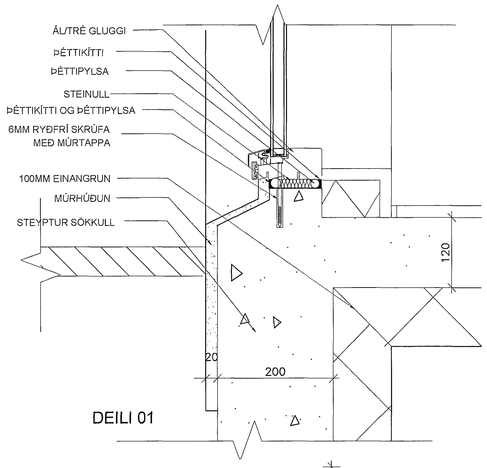

DEILI 01

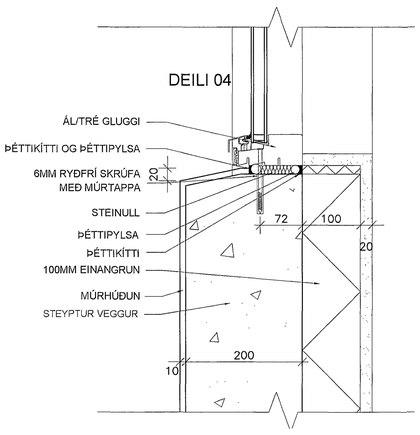

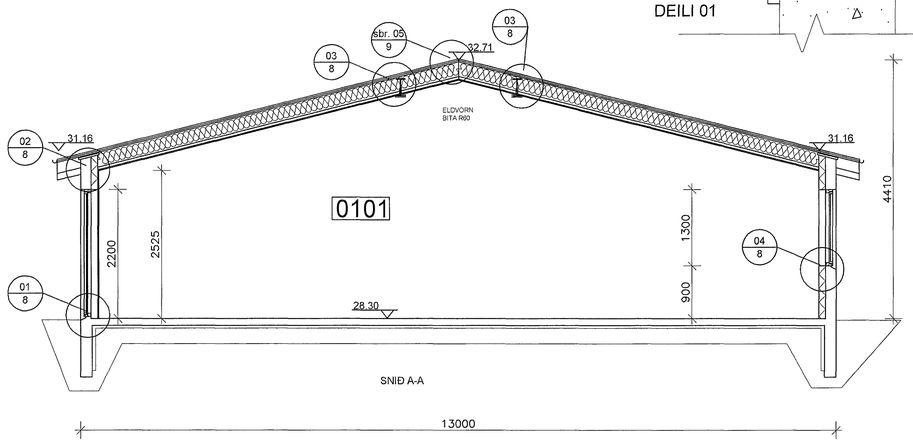

TÁKN Á UPPDRÆTTI:

- STEYPTIR VEGGIR
- LÉTTIR VEGGIR
- ÞN — ÞAKNIÐURFALL
- NF — NIÐURFALL
- GN — GÓLFNIÐURFALL
- KE: 37,95 / KN: 35,68 — KE=KÓTI EFRI BRÚN, KN=KÓTI NEÐRI BRÚN
- GK: 00,00 — GK=GÓLF KÓTI
- G2 — GLUGGA/HURÐANÚMER
- B1 — BREYTINGARNÚMER

Samþykkt þann 16. júní 2014
Byggingafulltrúinn í Hafnarfirði
F.h. Hrólfur S. Gunnlaugsson

ÚTGÁFUFERILL

NÚMER:	DAGS.	SKÝRINGAR:	UNNIÐ:
DAGS.		SAMRÆM. HÖNNUÐUR	

Verkfræðistofa Hauks Ásgeirssonar
BRAUTARHOLTI 10 - 14
105 REYKJAVÍK
SÍMI: 534 8815 / 897 8132
NETFANG: haukur@vha.is
kt: 560600-3050
HEIMASÍÐA: www.vha.is

HEITI VERKS:
HNOÐAVELLIR 41-45
HAFNARFIRÐI

HEITI TEIKNINGAR:
SNIÐ A-A
DEILI 01, 02, 03 OG 04

MKV: 1:50 / 1:5	DAGS. JAN.'14	VERK.NR 1450	
TEIKNAÐ. A.Þ./H.Á.	H.Á.	SAMÞYKKT H.Á.	NR. TEIKNINGAR 8
DAGS.undirskr. MAR.'14	NAFN HÖNNUÐAR Haukur Ásgeirsson kt: 301255-4629		
UNDIRSKR.HÖNNUÐAR			ÚTGÁFA A