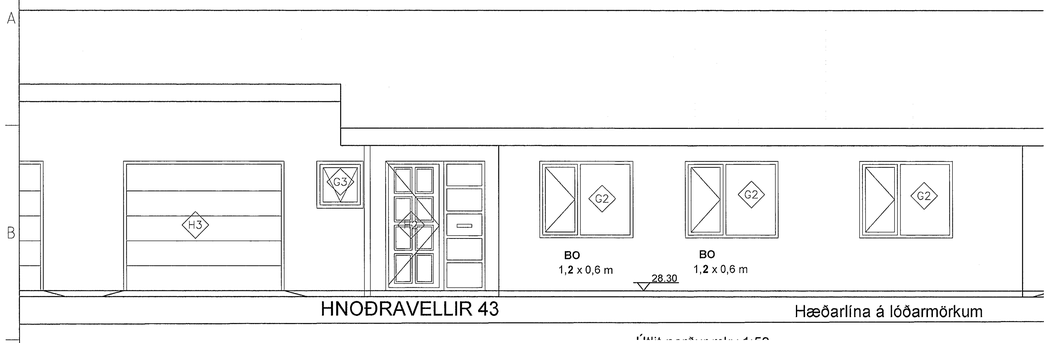

HNOÐRAVELLIR 43 — Hæðarlína á lóðarmörkum

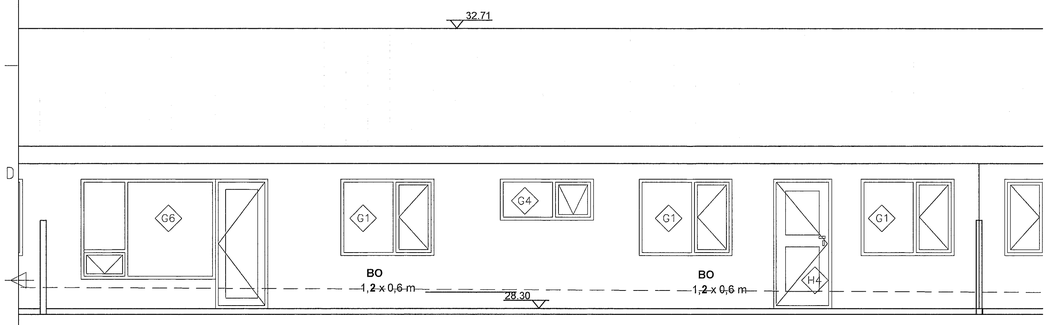

Útlit suður mkv.1:50 HNOÐRAVELLIR 43

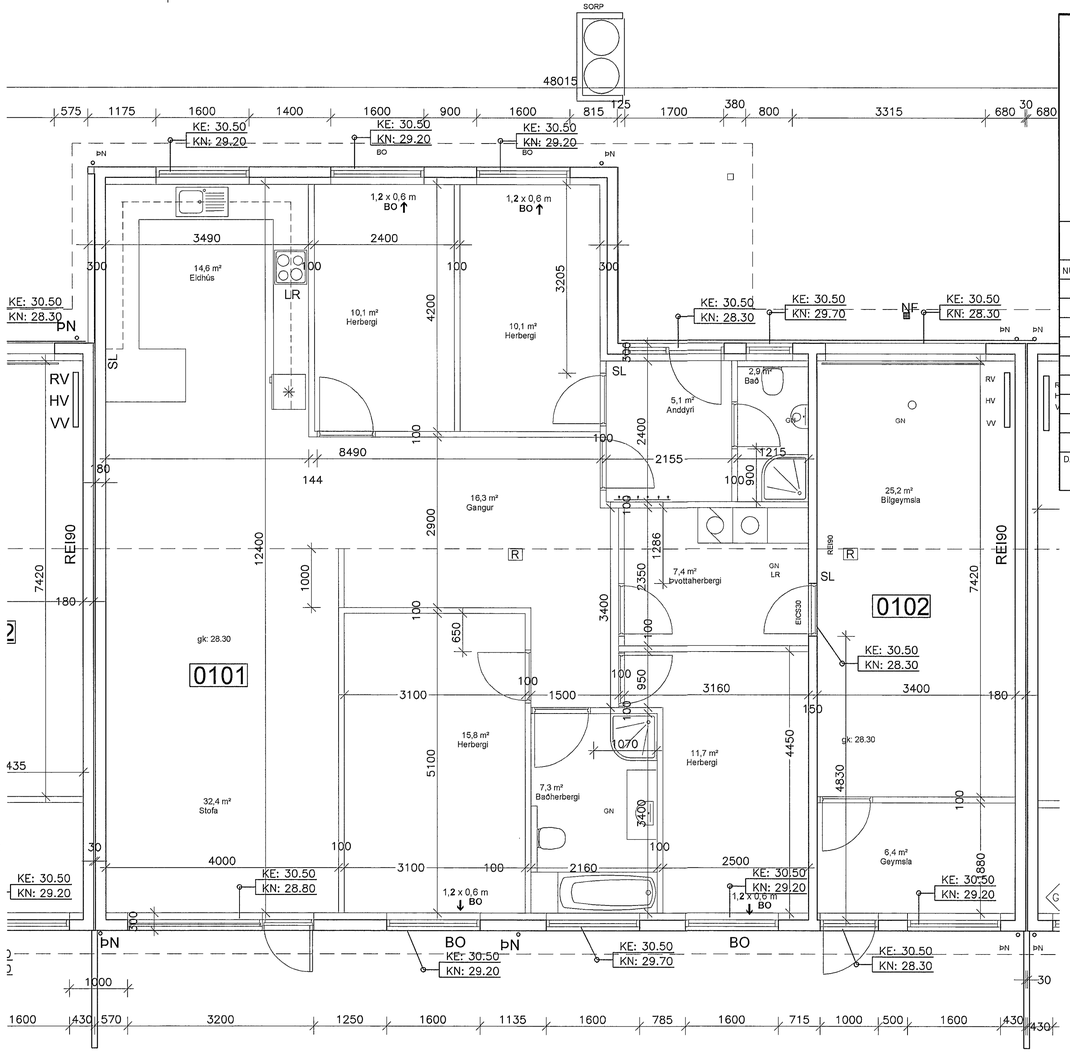

HNOÐRAVELLIR 43

Samþykkt þann 18. JAN. 2014
Byggingarfulltrúinn í Hafnarfirði
F.h. Hrólfur S. Gunnlaugsson

ÚTGÁFUFERILL

NÚMER:	DAGS.	SKÝRINGAR:	UNNIÐ:
DAGS.		SAMRÆM.HÖNNUÐUR	

TÁKN Á UPPDRÆTTI:

- STEYPTIR VEGGIR
- LÉTTIR VEGGIR
- ÞN — ÞAKNIÐURFALL
- NF — NIÐURFALL
- GN — GÓLFNIÐURFALL
- KE: 37,95 / KN: 35,68 — KE=KÓTI EFRI BRÚN, KN=KÓTI NEÐRI BRÚN
- GK: 00,00 — GK=GÓLF KÓTI
- G2 — GLUGGA/HURÐANÚMER
- B1 — BREYTINGARNÚMER

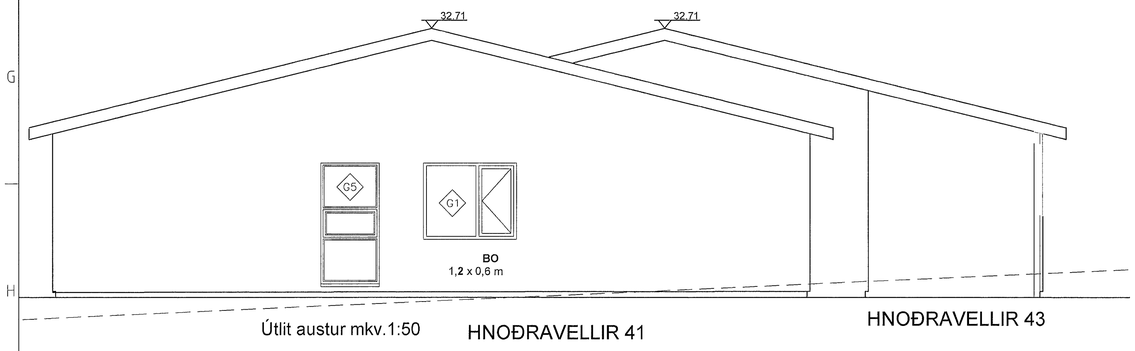

Útlit austur mkv.1:50 HNOÐRAVELLIR 41 HNOÐRAVELLIR 43

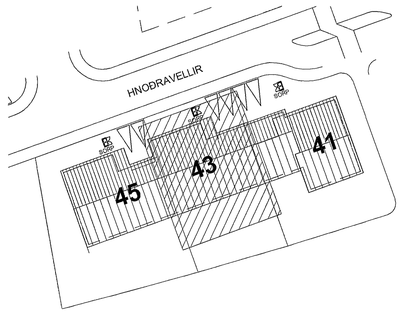

Verkfræðistofa Hauks Ásgeirssonar
BRAUTARHOLTI 10 - 14
105 REYKJAVÍK
SÍMI: 534 8815 / 897 8132
NETFANG: haukur@vha.is
kt: 560600-3050
HEIMASÍÐA: www.vha.is

HEITI VERKS:
HNOÐAVELLIR 43
HAFNARFIRÐI

HEITI TEIKNINGAR:
GRUNNMYND 1. HÆÐAR
ÚTLIT

MKV: 1:50	DAGS. JAN.'14	VERK NR. 1450	
TEIKNAÐ. A.Þ./H.Á.	H.Á.	SAMÞYKKT H.Á.	NR. TEIKNINGAR 6
DAGS.undirskr. MAR.'14	NAFN HÖNNUÐAR Haukur Ásgeirsson kt. 301255-4629		
UNDIRSKR.HÖNNUÐAR			ÚTGÁFA A