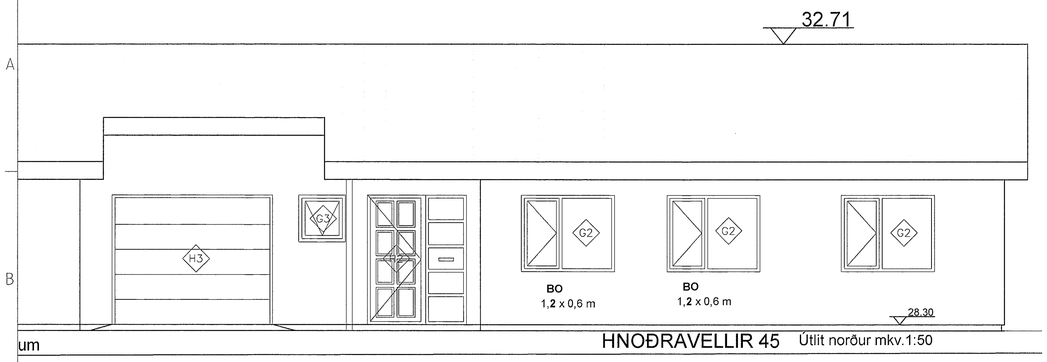

um

HNOÐRAVELLIR 45 Útlit norður mkv.1:50

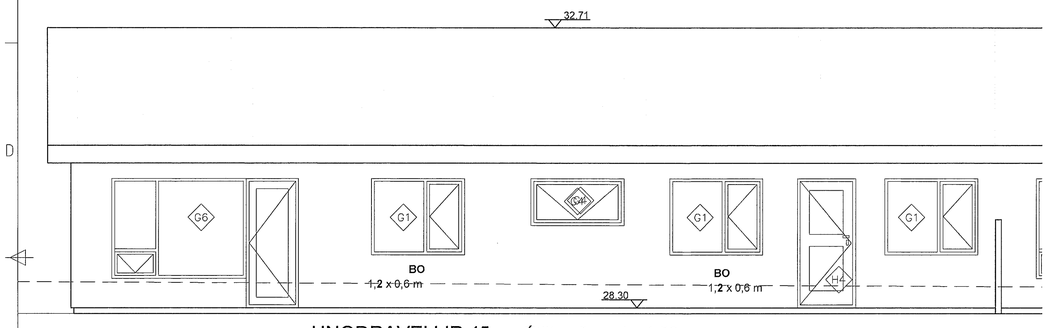

HNOÐRAVELLIR 45 Útlit suður mkv.1:50

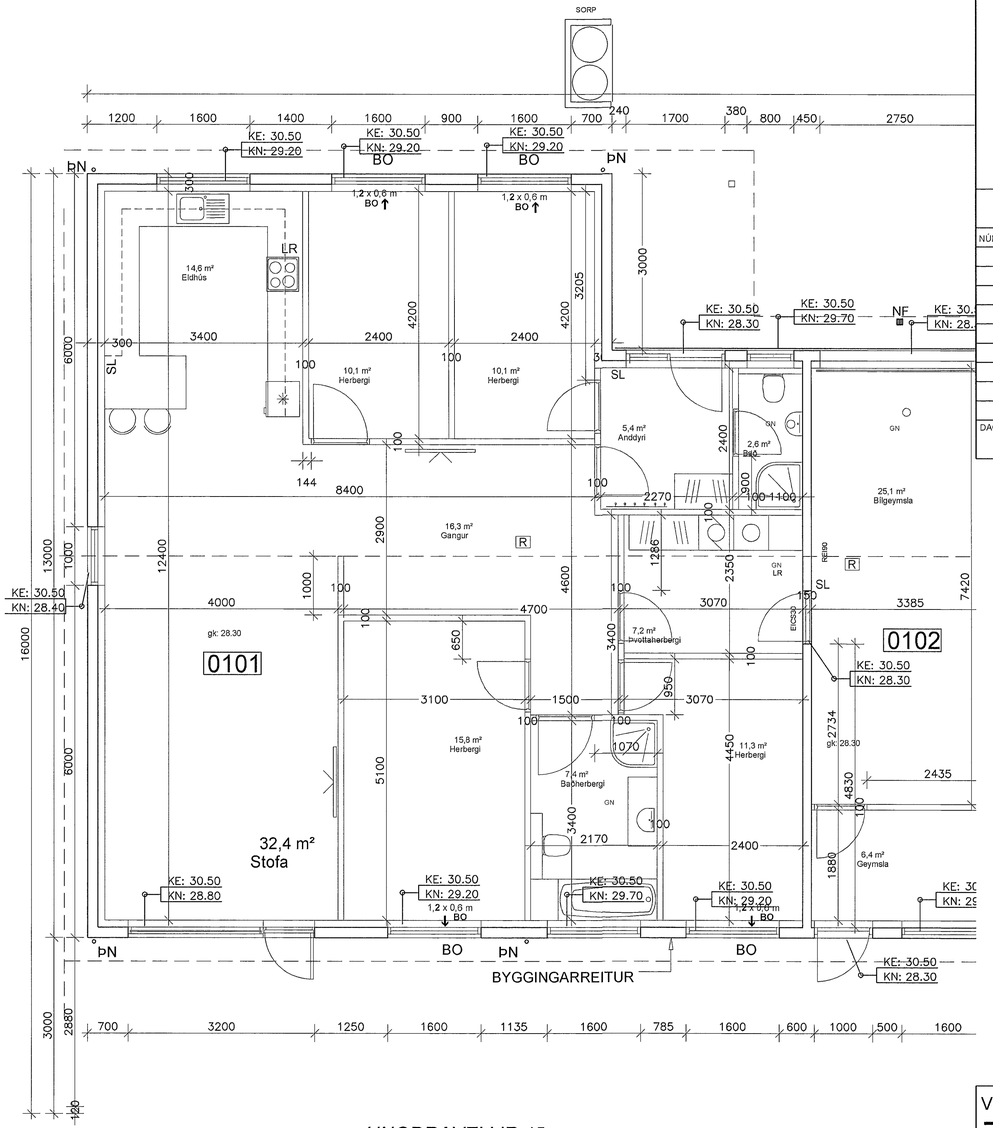

HNOÐRAVELLIR 45

Samþykkt þann 18. JÚNÍ 2014
Byggingafulltrúinn í Hafnarfirði
F.h. Hrólfur S. Gunnlaugsson

ÚTGÁFUFERILL

NÚMER:	DAGS.	SKÝRINGAR:	UNNIÐ:
DAGS.		SAMRÆM.HÖNNUÐUR	

TÁKN Á UPPDRÆTTI:

- STEYPTIR VEGGIR
- LÉTTIR VEGGIR
- ÞN ÞAKNIÐURFALL
- NF NIÐURFALL
- GN GÓLFNIÐURFALL
- KE: 37,95 / KN: 35,68 KE=KÓTI EFRI BRÚN / KN=KÓTI NEÐRI BRÚN
- GK: 00,00 GK=GÓLF KÓTI
- G2 GLUGGA/HURÐANÚMER
- B1 BREYTINGARNÚMER

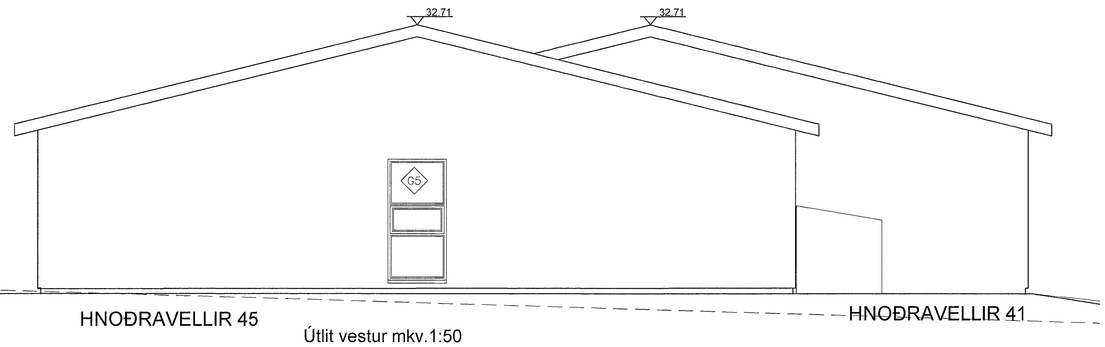

HNOÐRAVELLIR 45 HNOÐRAVELLIR 41

Útlit vestur mkv.1:50

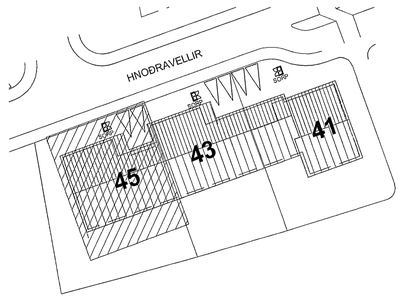

TÁKN Á UPPDRÆTTI:

- STEYPTIR VEGGIR
- LÉTTIR VEGGIR
- ÞN ÞAKNIÐURFALL
- NF NIÐURFALL
- GN GÓLFNIÐURFALL
- KE: 37,95 / KN: 35,68 KE=KÓTI EFRI BRÚN / KN=KÓTI NEÐRI BRÚN
- GK: 00,00 GK=GÓLF KÓTI
- G2 GLUGGA/HURÐANÚMER
- B1 BREYTINGARNÚMER

Verkfræðistofa Hauks Ásgeirssonar

BRAUTARHOLTI 10 - 14
105 REYKJAVÍK
SÍMI: 534 8815 / 897 8132
NETFANG: haukur@vha.is
kt: 560600-3050
HEIMASÍÐA: www.vha.is

HEITI VERKS:
HNOÐAVELLIR 45
HAFNARFIRÐI

HEITI TEIKNINGAR:
GRUNNMYND 1. HÆÐAR
ÚTLIT

MKV: 1:50	DAGS. JAN.'14	VERK NR. 1450	
TEIKNAÐ. A.Þ./H.Á.	H.Á.	SAMÞYKKT H.Á.	NR. TEIKNINGAR 7
DAGS.undirskr. MAR.'14	NAFN HÖNNUÐAR Haukur Ásgeirsson kt: 301255-4629		
UNDIRSKR.HÖNNUÐAR			ÚTGÁFA A