



- Teknirými
- Geymslugangur, hjól/vagnar
- Stígahús
- Tengill teknirými
- Sorp
- Tengill í teknirými
- Delubrunnur
- Ljós í lyftuhúsi
- Til vara
- Til vara
- Útljós kjallari
- Útljós svalir
- Útljós inngangur
- Ljósastaurar bílasteði
- Smáspennutala TS
- Lyfta

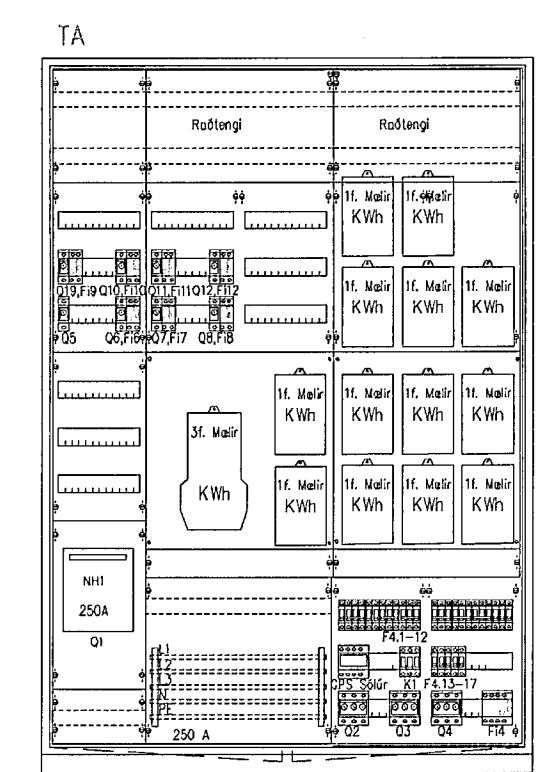

hál. 150mm x 50mm
breid. 130mm
þétt. 20mm

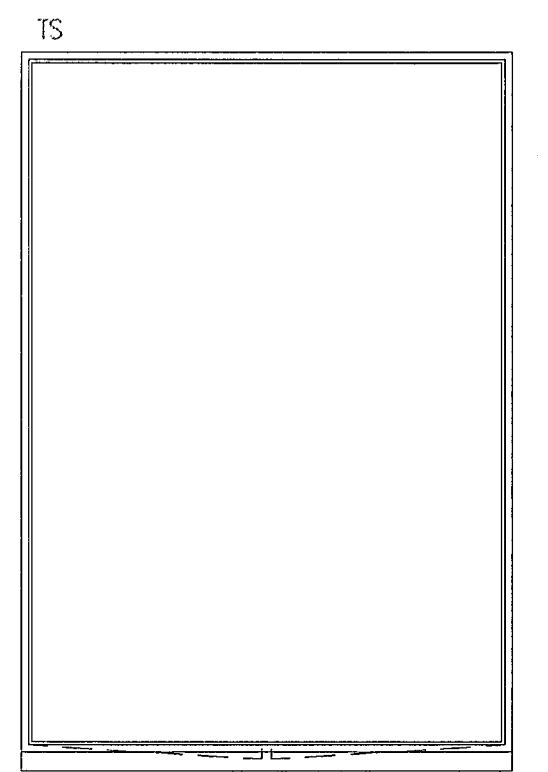

hál. 180mm x 50mm
breid. 50mm
þétt. 20mm

VERKHÖNNUN
VERKFRÆÐIRÁÐGJÖF

AKRALLIND 6, 203 KÓPAVOGI
Sími 570-8800, KÍ 650 107-1280
WWW.VERKHONNUN.IS, VERKHONNUN@VERKHONNUN.IS

Br.	Dags.	Breyting	Br.	St.	
Magnús B. Þórðarson KÍ:030879-4149					
Sopnþátt Etl. Verkhönnun er: Magnús B. Þórðarson					
Undirritað samþráttgönguvarð					
Verkskipti					
KLUKKUVEILLIR 1 221 HAFNARFIRÐI					
RAFLAGNIR					
EINLÍNUMYND					
Skv: x:\2013-01\042\raf\KLV-7101.dwg					
kristin@verkhonnun.is	MBÞ	KÓÞ	24.2.2014	1:50	A1
Höfundur	Yfirfarð	Tekni	Dagb.	Málsvort	Bláttíðni
2013-01-042			KLV-7101		A
Verkskiptir			Töluverðir		

• Öll eintö og afritun teikninga að hluta eða heild er háð skriflegu leyfi hönnuðs