


Byggingafulltrúi Hafnarfjarðar  
Móttekið þann  
19 JUN 2014  
*[Signature]*

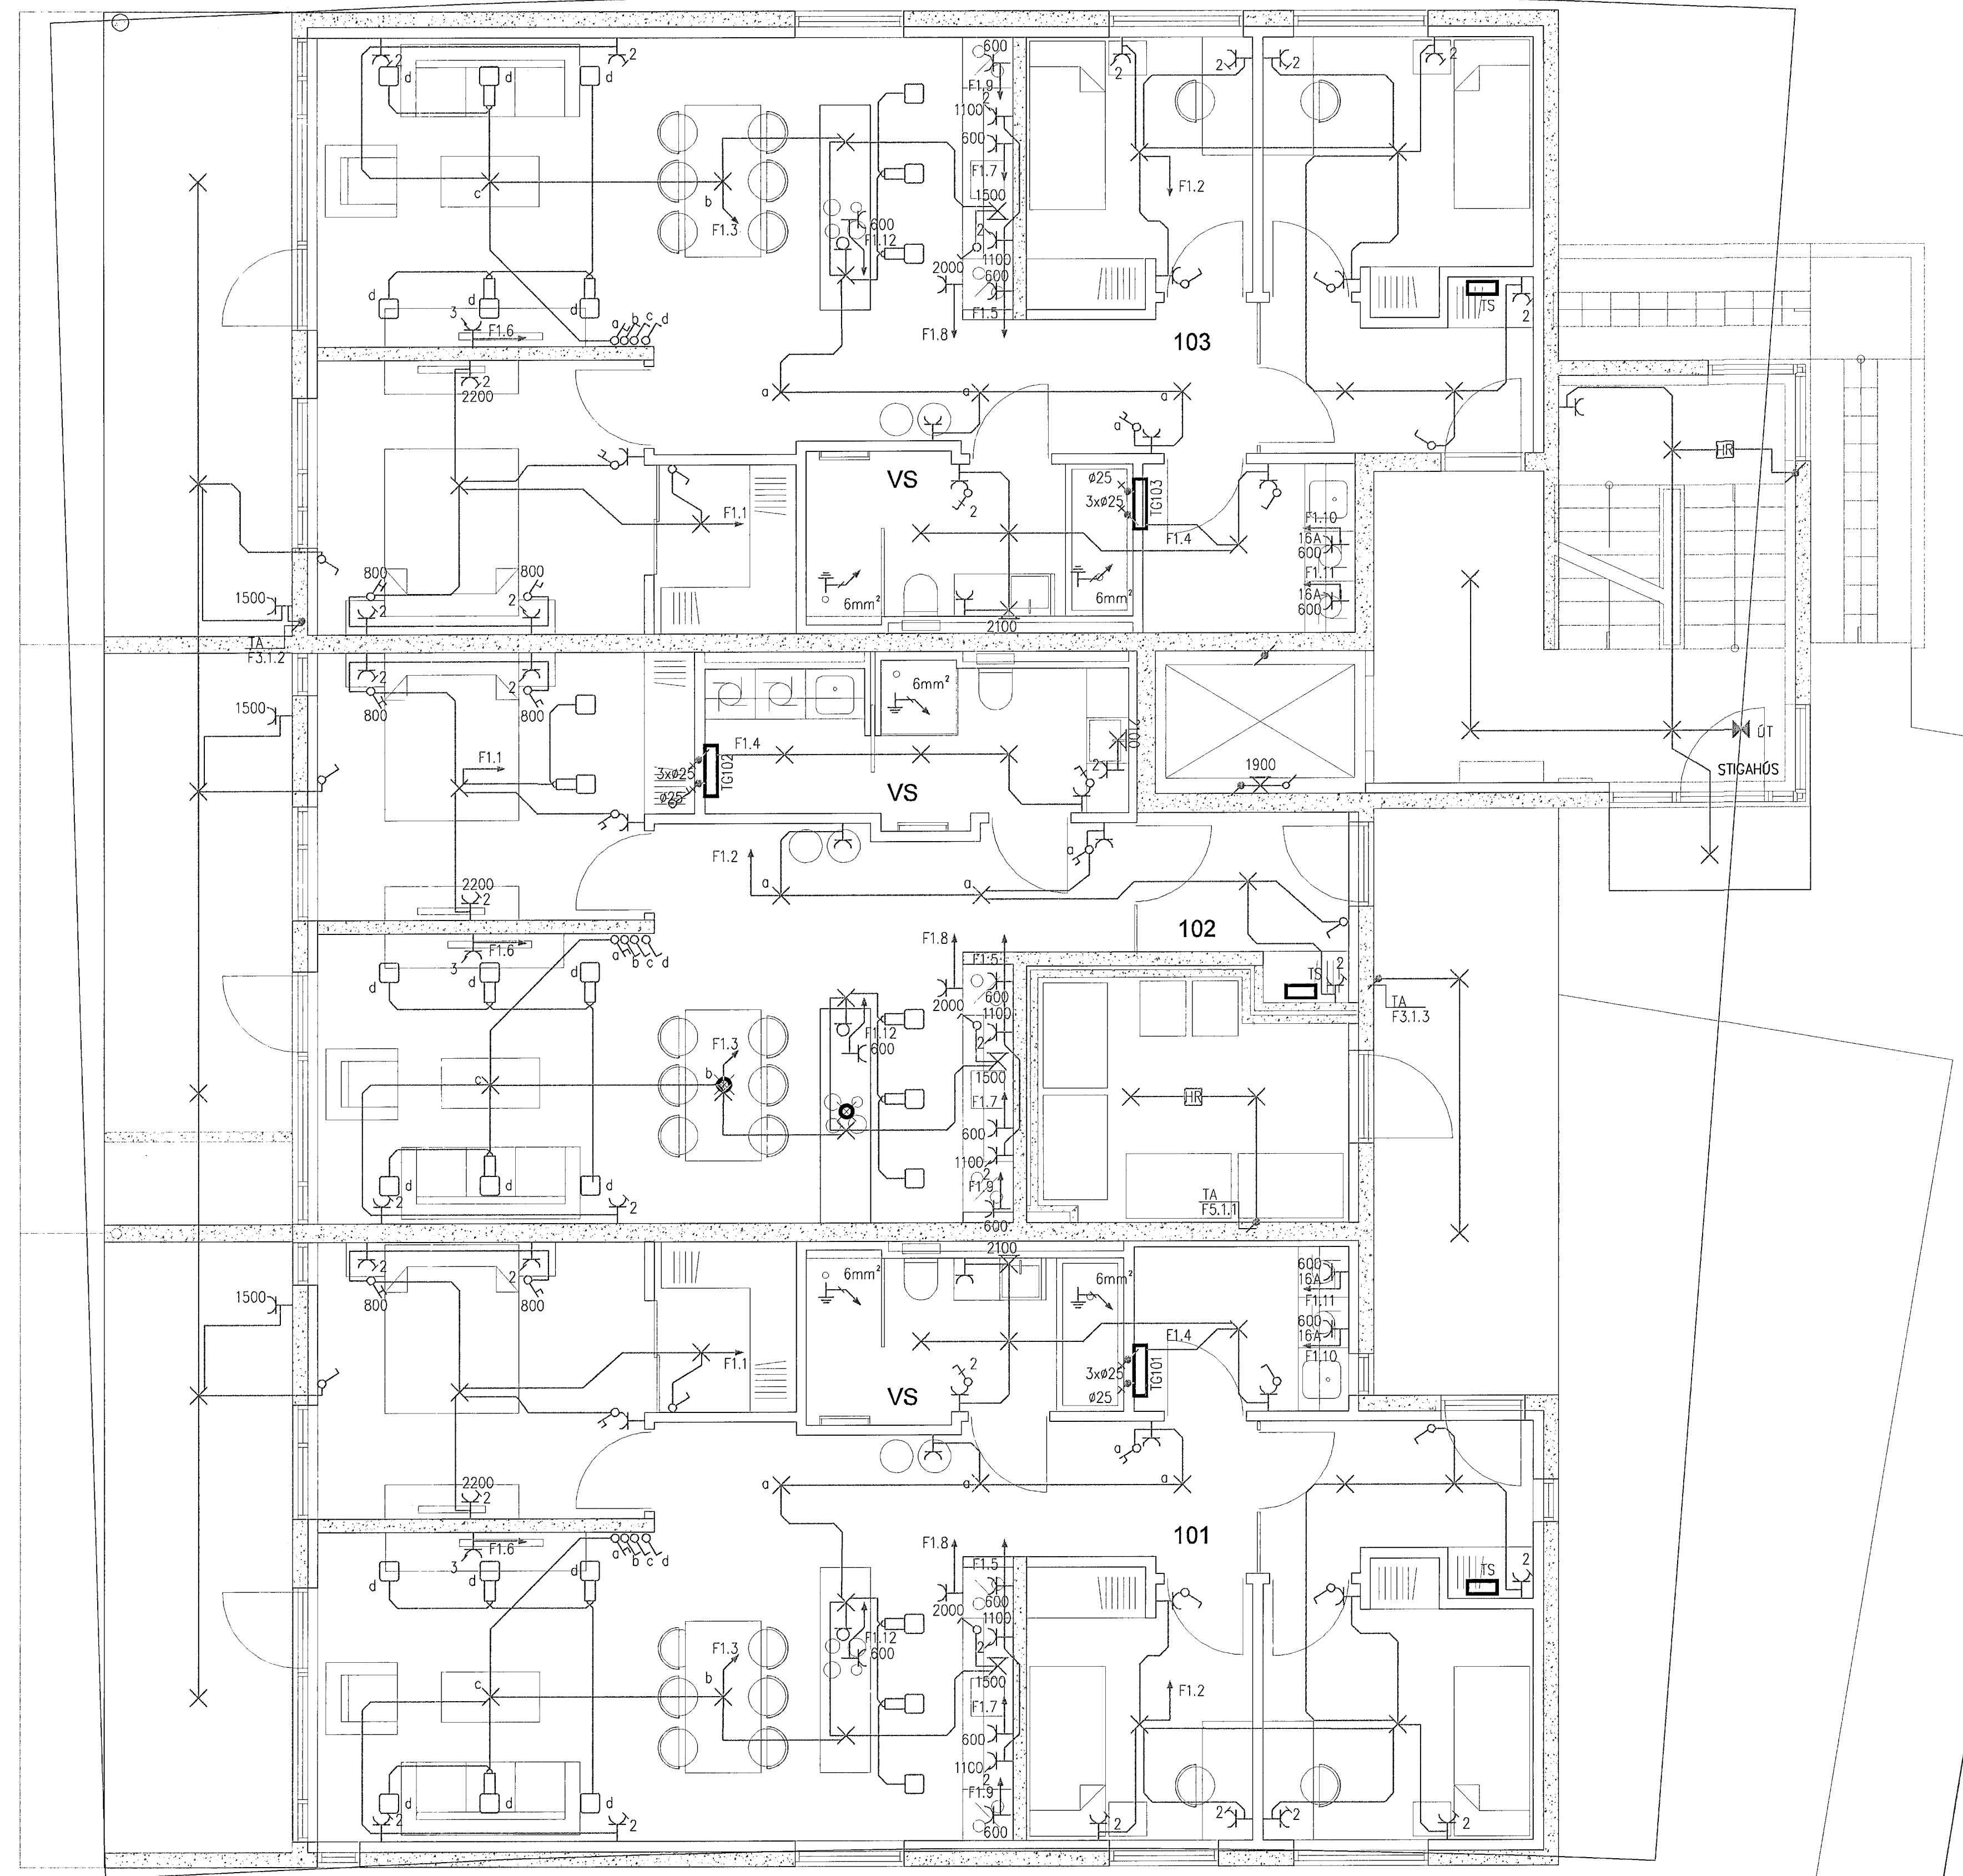

• Öll afhöf og afhöfing séð og hluta eða heild er mátt skriflega leyfi hönnuða

**VERKHÖNNUN**  
VERKFRÆÐIRÁÐGJÖF  
AKRANÓ 6, 203 KÓPAVOGI  
SÍMÍ 570-8800, KTI 650 07-1280  
WWW.VERKHONNUN.IS, VERKHONNUN@VERKHONNUN.IS

Br.	Dags.	Breyting	Br.	St.
Magnús B. Þórðarson K1.030879-4149				
Samþykkt til Verkhönnun ehf. Magnús B. Þórðarson				
<i>[Signature]</i>				
Lindföru samþykkingarbréf				

Verkefni				
KLUKKUVELLIR 1 221 HAFNARFIÐI				
RAFLAGNIR				
LÁGSPENNA 1. HÆÐ				
Skr: x:\2013-01\042\raf\KLV-2101-2401.dwg				
kristin@verkhonnun.is	MBÞ	KÖÞ	24.2.2014	1:50
Höfundur	Yfirhöf	Teknið	Dags	Málsvæði
				Blástarð
2013-01-042			KLV-2101	
Verkefni			Tegundgerð	
			A	