


Byggingafultrúi Hafnarjarðar
Mottukið þann
19 JUN 2014

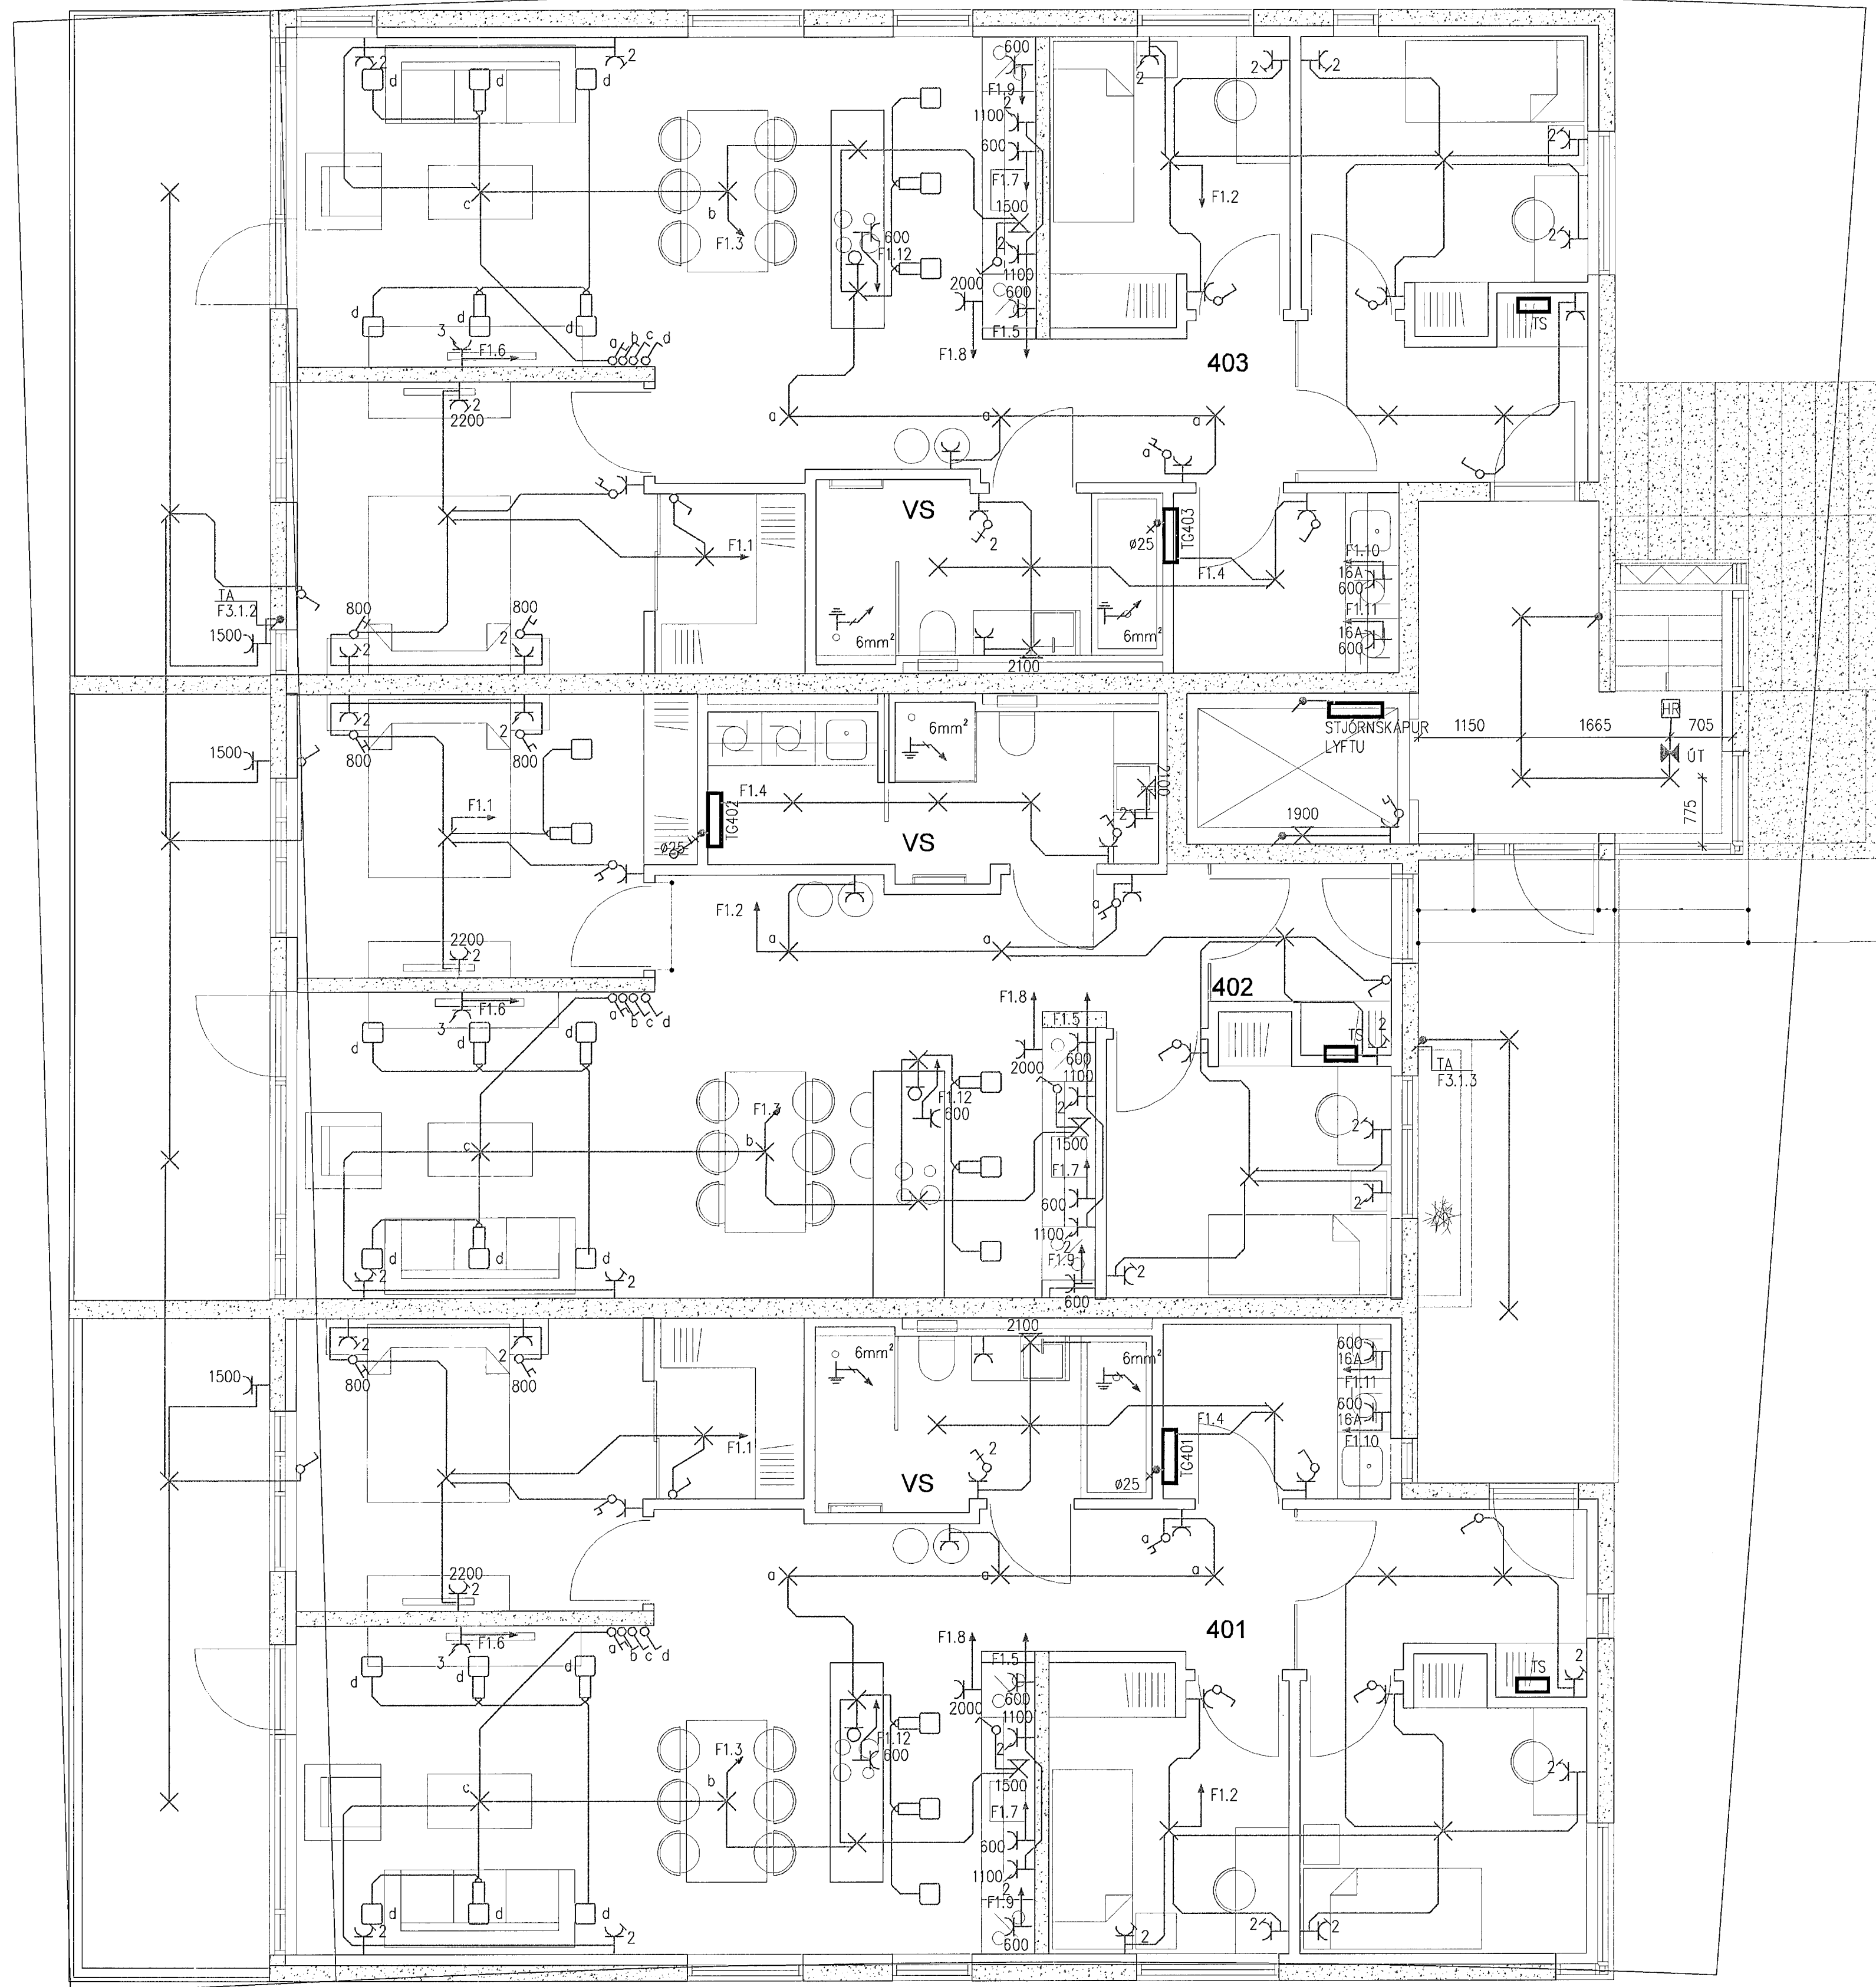

VERKHÖNNUN
VERKFRÆÐIRÁÐGJÖF
AKRALIND 6, 203 KÓPAVOGI
SÍM 570-8800, KF 6501 07-1280
WWW.VERKHÖNNUN.IS, VERKHÖNNUN@VERKHÖNNUN.IS

Br.	Dags.	Breyting	Br.	St.
Magnús B. Þórðarson Kt.030879-4149				
Skrifaðt. t.h. Verkhönnun er: <i>Ungvinnur B. Þóroddsson</i>				
Undirritaun samráðingarmanns				

Verkstæði				
KLUKKUVELLIR 1 221 HAFNARFIRÐI				
RAFLAGNIR				
LÁGSPENNA 4. HÆÐ				
Skr: x:\2013-01\042\raf\KLV-2101-2401.dwg				
kristin@verkhonnun.is	MBÞ	KÓÞ	24.2.2014	1:50 A1
Hönnað	Virkerfið	Teknað	Daga	Málsvæði
				Bláttaró
2013-01-042	KLV-2401	A		
Verkstæði	Teltalagsgögn			

• Þi. ámat og afritun tekiinga að hluta eða heild er háð skriflegu leyfi hönnuða