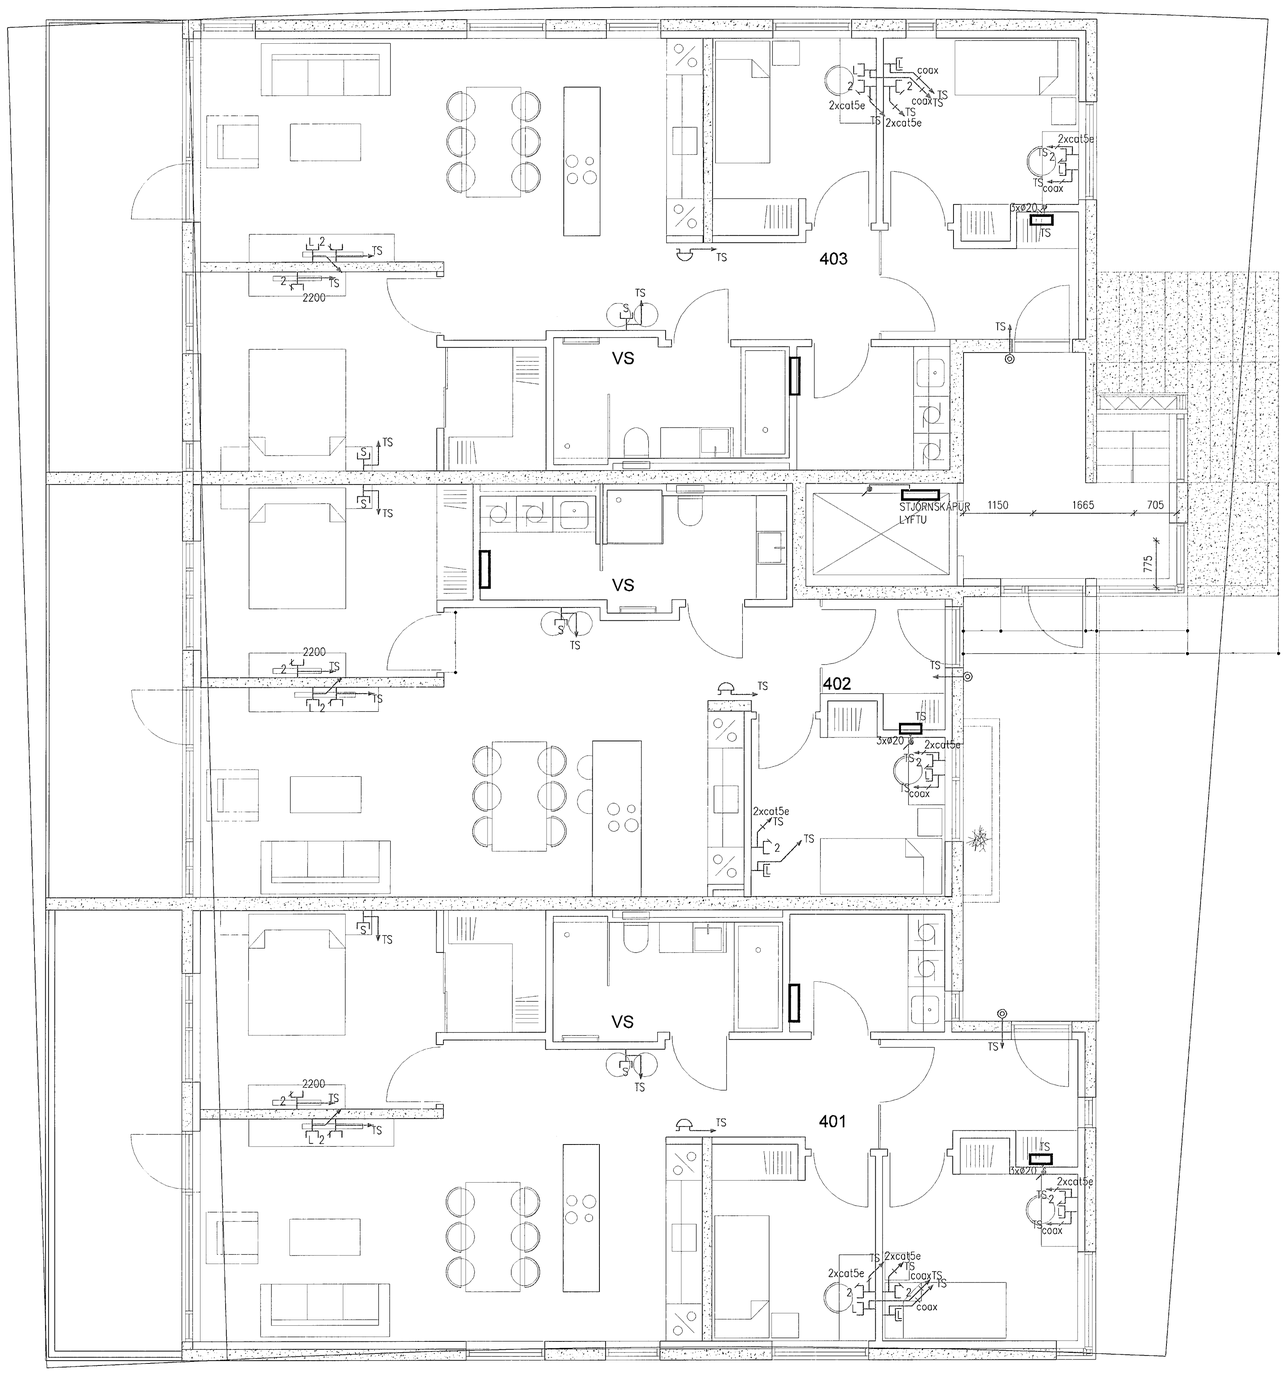

Byggingafulltrúi Hafnarfjarðar
Móttekið þann
19 JUN. 2014

SKÝRINGAR:
Sérmynd af TS í fataskáp anddyri
Dæmigerð mynd:

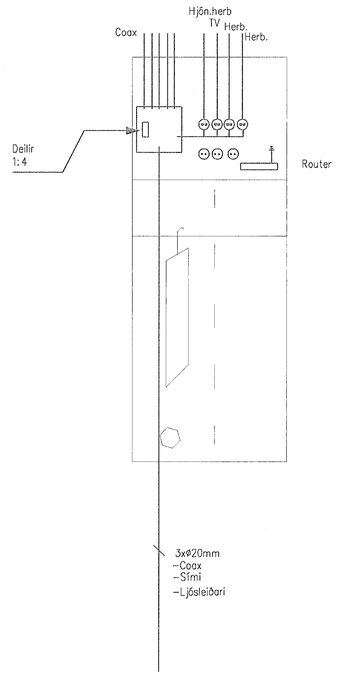

VERKHÖNNUN
VERKFRÆÐIRÁÐGJÖF
Akralind 6, 203 Kópavogi
Sími: 570-5800, kt: 650107-1280
www.verkhonnun.is, verkhonnun@verkhonnun.is

Br.	Dags.	Breyting	Br.	Str.

Magnús B. Þórðarson Kt:030879-4149
Samþykkt f.h. Verkhönnunar ehf.:
Undirritun samræmingarhönnuðar

Verkkaupi
KLUKKUVELLIR 1 221 HAFNARFIRÐI
RAFLAGNIR
SMÁSPENNA 4. HÆÐ

Skrá: x:\2013-01\042\raf\KLV-3101-3401.dwg

Hönnuð	Yfirfarið	Teiknað	Dags.	Mælikvarði	Blaðstærð
kristin@verkhonnun.is	MBÞ	KÓÞ	24.2.2014	1:50	A1

Verknúmer	Teikningarnúmer
2013-01-042	KLV-3401 A

© Öll afnot og afritun teikninga að hluta eða heild er háð skriflegu leyfi Hönnuðs