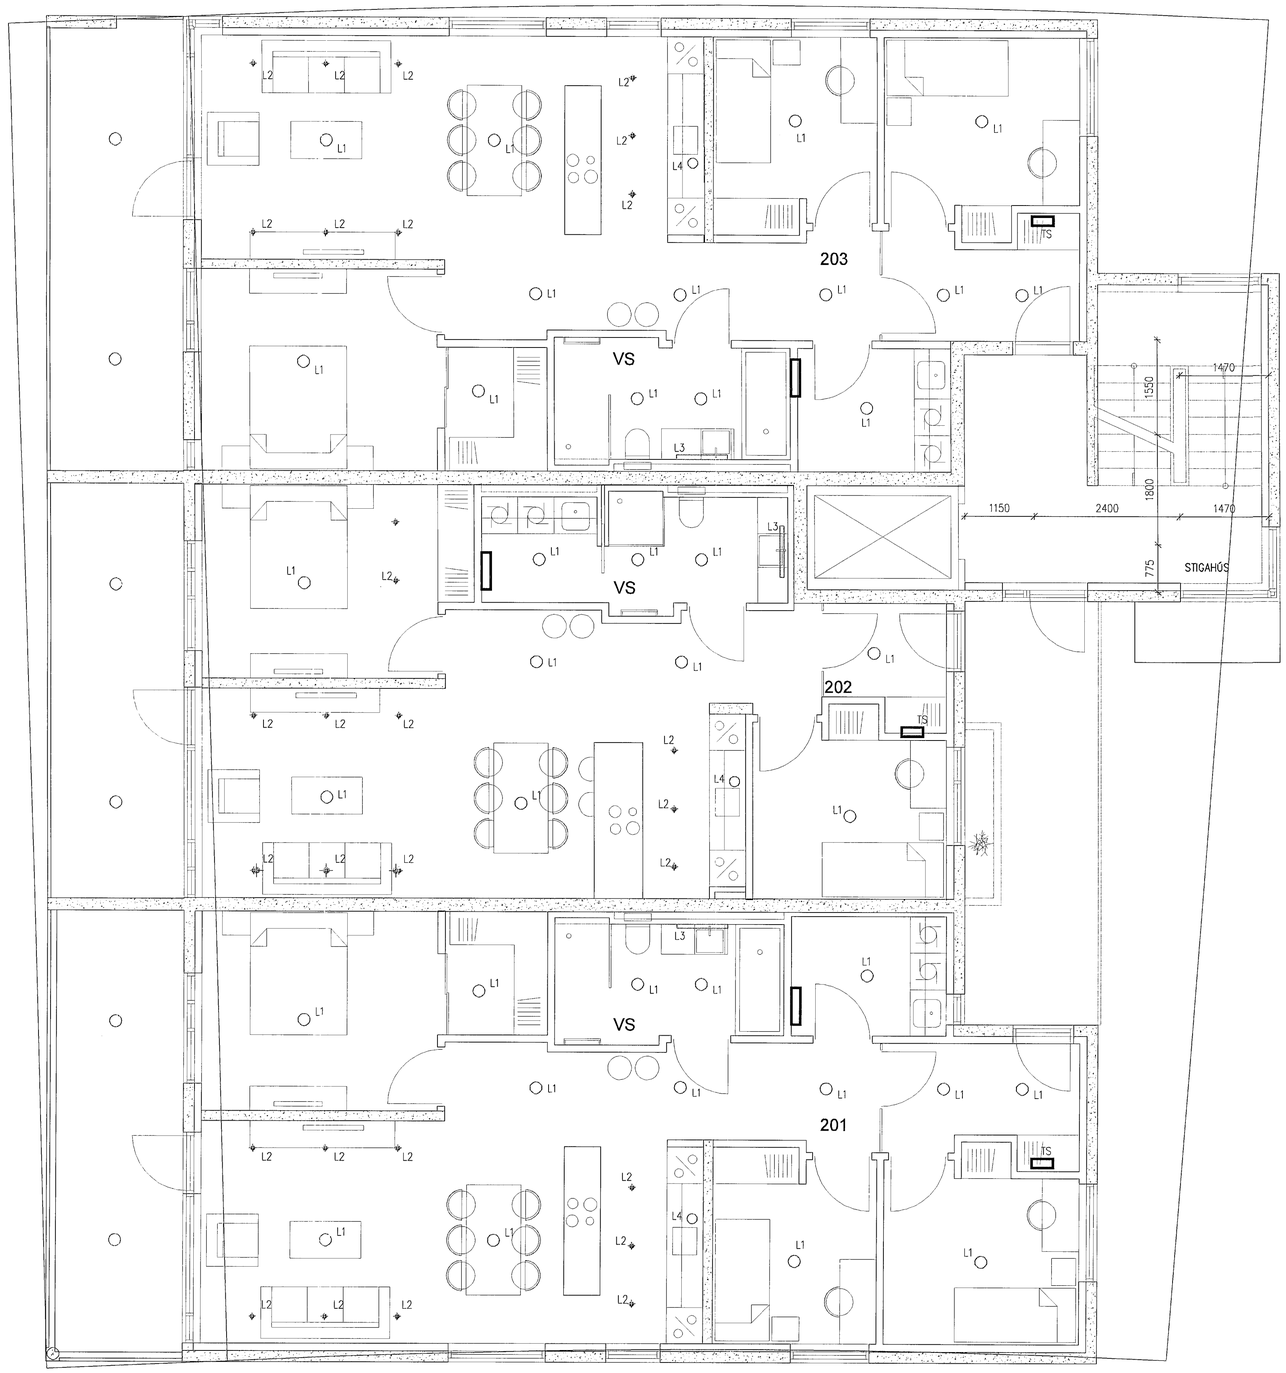

Byggingafulltrúi Hafnarfjarðar
Móttekið þann
19 JUN 2014

VERKHÖNNUN
VERKFRÆÐIRÁÐGJÖF
AKRALIND 6, 203 KÓPAVOGI
SÍMI: 570-5800, KT. 650107-1280
WWW.VERKHONNUN.IS, VERKHONNUN@VERKHONNUN.IS

Br.	Dags.	Breyting	Br.	Sk.

Magnús B. Þórðarson Kt:030879-4149

Samþykkt f.h. Verkhönnunar ehf.: Magnús B Þórðarson

Undirritun samræmingarmannsins

Verkkaupi

KLUKKUVELLIR 1 221 HAFNARFIRÐI
RAFLAGNIR
LAMPAPLAN 2. HÆÐ

Skrá: x:\2013-01\042\raf\KLV-4001-4401.dwg

kristin@verkhonnun.is	MÞ	KÞ	24.2.2014	1:50	A1
Hannað	Yfirfarið	Teiknað	Dags.	Mælikvarði	Blaðstærð

2013-01-042	KLV-4201	A
Verknúmer	Teikningarnúmer	

© Öll afnot og afritun teikninga að hluta eða heild er háð skriflegu leyfi hönnuðs