



Samþykkt þann
19. Júní 2014

Byggingaáritunin Hafnarfró
Fh. Höfufr. S. Gunnlaugsson

Undirritun: samreiningarhönnuð
[Signature]

SKYRINGAR Á TÁKNUM:

- STOFNLAGNIR, DREIFILAGNIR OG GREINAR
- ⊗ Ú1 HÁLFINNFEÐUR NIÐURVÍSANDI ÚÐARI, HVÍTUR (RAL 9010) VENJULEGUR (STANDARD RESPONSE) MED K-GILDI 80 OG ÖPNUNARHITASTIG 68°C
- ⊗ Ú2 NIÐURVÍSANDI ÚÐARI Í HREINRYMUM KRÖMUD FYRIBÖÐSPLATA, CONSEALED ÚÐARI MED ÞÉTTHRING VENJULEGUR (STANDARD RESPONSE) MED K-GILDI 80 OG ÖPNUNARHITASTIG 68°C (TIL VIÐM TYCO TY3551-5mm)
- ⊗ Ú3 UPPIVÍSANDI ÚÐARI VENJULEGUR (STANDARD RESPONSE) K-GILDI 80 OG ÖPNUNARHITASTIG 68°C
- ▽ Ú4 VEGGÚÐARI, KRÖMADUR ÚÐARI, VENJULEGUR (STANDARD RESPONSE) MED K-GILDI 80 OG ÖPNUNARHITASTIG 68°C
- JARBSKJÁLFTAFASTA Í STEFNU RÖRS (LANGFESTA Í TVJER ÁTTIR)
- JARBSKJÁLFTAFASTA ÞVERT Á RÖR (ÞVERFESTA Í TVJER ÁTTIR)
- JARBSKJÁLFTAFASTA Í FJÓRAR ÁTTIR

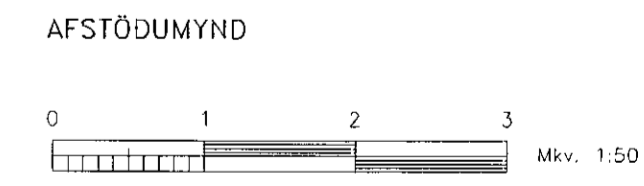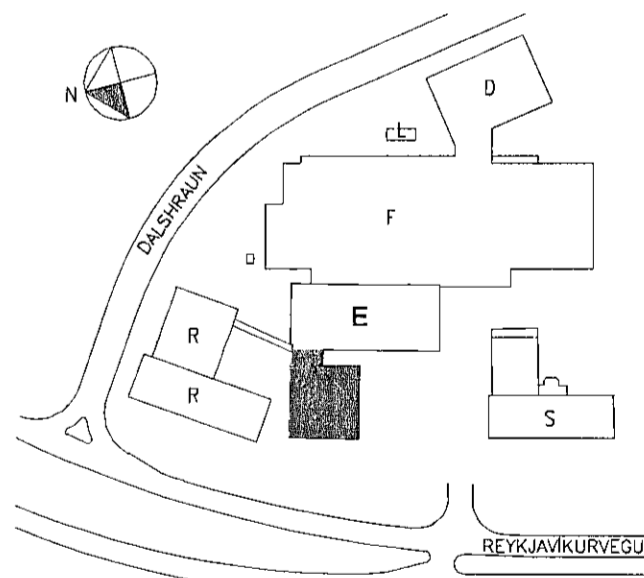

XXXX		XXX XXXXX
Nr.	Lýsing á breytingu	Br. nr. Dags
Actavis		
REYKJAVÍKURVEGUR 78. BYGGING - E		
VATNSÚÐAKERFI		
RÚMMYND - 1. HÆÐ		
HLUTI IV - MÖTUNEYTI STEKKUN		
Tákning nr. IS1E-M42-01-222		
Dagur: 16.05.2014	Mætti: 1:50 g A1	Verk nr. 472
Skjalnúmer: 472-Bygging-E-Vatnsúðakerfi-I-U3.dwg		Hönnuð: HBG
LAGNATÆKNI Hönnunar- og ráðgjafarstofa / FRV Hornborgarvegur 12, 200 Kópavogur, Ísland Sími: +354-564 5252 Email: lagnataekni.is http://www.lagnataekni.is		
Töknun: HBG		
Virtuall: FSK		
Samþ.: <i>Fritek S. Jónsson</i>		
Kennitala: 300346-3409		