
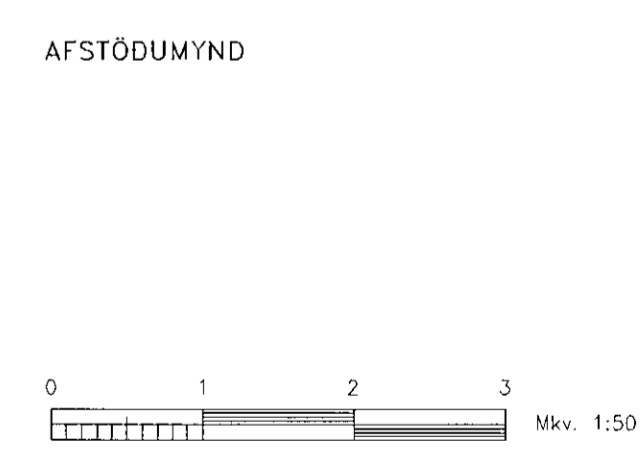


Samþykkt þann
19. Júlí 2014

Undirritun: *[Signature]*
TEKNIKA
2014

SKÝRINGAR A TÁKNUM:

- STOFNLAGNIR, DREIFLAGNIR OG GREINAR
- U1 HÁLFNÉFELLDUR NIDURVÍSANDI ÚDARI, HVÍTUR (RAL 9010) VENJULEGUR (STANDARD RESPONSE) MED K-GILDI 80 OG ÖPNUNARHITASTIG 68°C
- U2 NIDURVÍSANDI ÚDARI Í HREINRYMUM KRÖMUD YFIRBORÐSPLATA, CONSEALED ÚDARI MED DÉTTIRING VENJULEGUR (STANDARD RESPONSE) MED K-GILDI 80 OG ÖPNUNARHITASTIG 68°C (ITIL VÍDM TYCO FY3551-5mm)
- U3 UPPIVÍSANDI ÚDARI, VENJULEGUR (STANDARD RESPONSE), K-GILDI 80 OG ÖPNUNARHITASTIG 68°C
- U4 VEGGÚDARI, KRÖMADUR ÚDARI, VENJULEGUR (STANDARD RESPONSE) MED K-GILDI 80 OG ÖPNUNARHITASTIG 68°C
- JARÐSKJÁLFTAFESTA Í STEFN RORS (LANGFESTA Í TVÆR ÁTTIR)
- JARÐSKJÁLFTAFESTA ÞVERT Á ROR (ÞVERFESTA Í TVÆR ÁTTIR)
- JARÐSKJÁLFTAFESTA Í FJÓRAR ÁTTIR

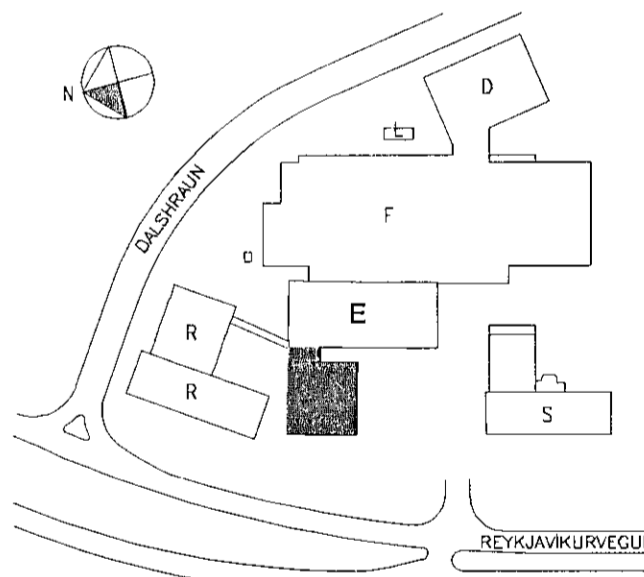

A	Gættiki í andyni:	HBC 07.05.14
Nr.	Lýsing & breytingu:	Bratt Dags
Actavis		
REYKJAVÍKURVEGUR 78. BYGGING - E		
VATNSÚDAKERFI		
GRUNNMYND - 1.HÆD		
HLUTI IV - MÖTUNEYTI STEKKUN		
Tösking nr. ISIE-M42-01-220		
Dags:	16.05.2014	Kvæði: 1:50 & A1
Skjalnúmer:	472-Bygging-E-Vatnsúdaakerfi-I-U3.dwg	Verk nr.: 472
		Hönnun:
Hönnunar- og ráðgjafarstofa /FRV Hárnunarborg 17, 200 Kópavogur, Ísland Sími: 561-564 5022 Netfang: h@lagnatækni.is http://www.lagnatækni.is		Hönnun: HBC Tæknun: HBC Vörðun: FSK
Samp.: <i>Fridrik S. Thordarson</i>		
Kennitala: 300346-3409		