

OFNAR OG LAGNIR Í ELDHÚSI, RÚMMYND. SJÁ TEIKNINGU IS1E-M21/43/52/53-01-219.

Sambykki þann
19. Júlí 2014
Byggingafræðingur
Eh. Hrafn S. Gunnarsson

Undirritun samráðingarráðgjafar

SKÝRINGAR



NEYSLUVATNSLAGNIR
NEYSLUVATNSLAGNIR OG TENGISTYKKI SKULU VERA ÚR RYDFRÍU STÁLI (BS 316 S 16). RÖR SKULU VERA MEÐ ÞUNNRI HLÍÐARKAÐU ÚR PLASTI OG GERÐ FYRIR KLEMMTENGINGU (PRESSFITTING-SYSTEM). NEYSLUVATNSLAGNIR SKAL EINGANGRA MEÐ 20mm GLERULLARHÖLÐUM.

HITALAGNIR
HITALAGNIR SKULU VERA ÚR SVORTU STÁLI DN 224.0. LAGNIR S S Í HÖRURTEKNI ÚR TUM SKULU VERA SÁRFITTINGU EN SYMLEGAR LAGNIR SKULU VERA ÚR ÞUNNVEGGJA STÁLROÐRUM MEÐ ÞUNNRI PLAST-HLÍÐARKAÐU OG GERÐ FYRIR KLEMMTENGINGU (PRESSFITTING-SYSTEM). EINGANGRA SKAL HITALAGNIR MEÐ 20mm GLERULLARHÖLÐUM EN LAGNIR 224.0 OG STÆRRI MEÐ 30mm.

KÆLLIKNIR
KÆLLIKNIR ERU PP-R PLASTPIPUR MEÐ SÖÐNUM TENINGUM. EINGANGRA SKAL KÆLLIKNIR MEÐ 20mm STEINULLARHÖLÐUM.

- HEITT NEYSLUVATN-HN
- KALT NEYSLUVATN-KN
- HEITT NEYSLUVATN HRINGRÁS-HRH
- HITALÖGN FRAMRÁS
- HITALÖGN BAKRÁS
- KÆLLIÖGN FRAMRÁS
- KÆLLIÖGN BAKRÁS
- HITALÖGN FRAMRÁS, ETHYLEN GLYKOL
- HITALÖGN BAKRÁS, ETHYLEN GLYKOL
- BRUNAVATNSÖGN, FYRIR BRUNASLÖNGUR

- HL = HANDLAUG
- VS = VATNSSALERNI
- RV = RÆSTIVASKUR
- EV = ELDHÚSVASKUR
- DS = DVAGSKÁL
- SV = STÁL VASKUR
- SB = STEYPIBÁD
- GN = GÖLFNIBURFALL
- BRSL = BRUNASLANGA
- LP = LOFTPÚDI
- PU = PIPA UPP
- PN = PIPA NIÐUR
- KN = KALT NEYSLUVATN
- HN = HEITT NEYSLUVATN

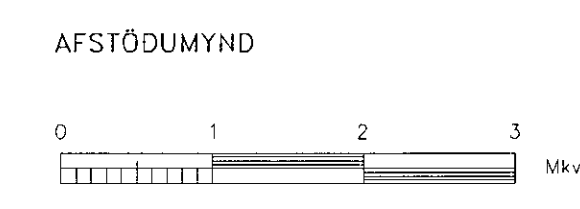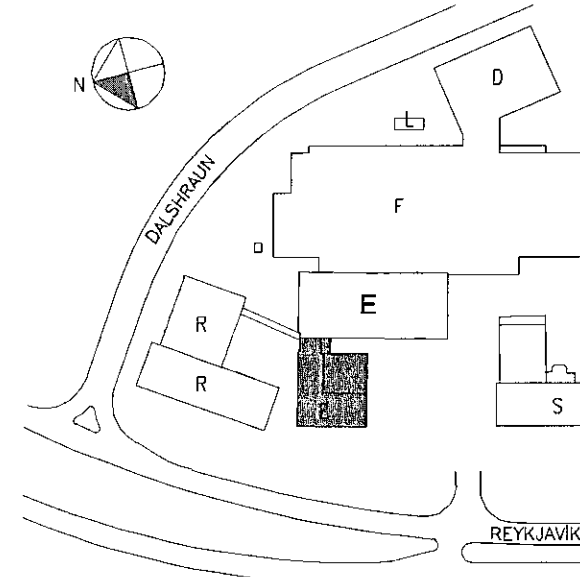

Nr.	Útgáfudagur	Br. af	Dagur

Actavis

REYKJAVÍKURVEGUR 78, BYGGING - E
HITA- NEYSLUVATNS- OG KÆLLIKNIR
RÚMMYND - 1. HÆÐ
HLUTI IV - MÖTUNEYTI STÆKKUN

Tekning nr. IS1E-M43/52/53-01-221
Dagur: 05.03.2014 Kvæði: 1:50 & A1 Vork nr.:
Skjalnúmer: 472 - Pípuálggir - U10.dwg 472

LAGNATÆKNI
Hönnun- og ráðgjafarstofa /FRV
Hönnun 12, 200 Kópavogur, Ísland
Sími: 554-554 5252
WWW.LAGNATÆKNI.IS

Samb.: *Eitil S. Zvinda*
Kennitala: 300346-3409