
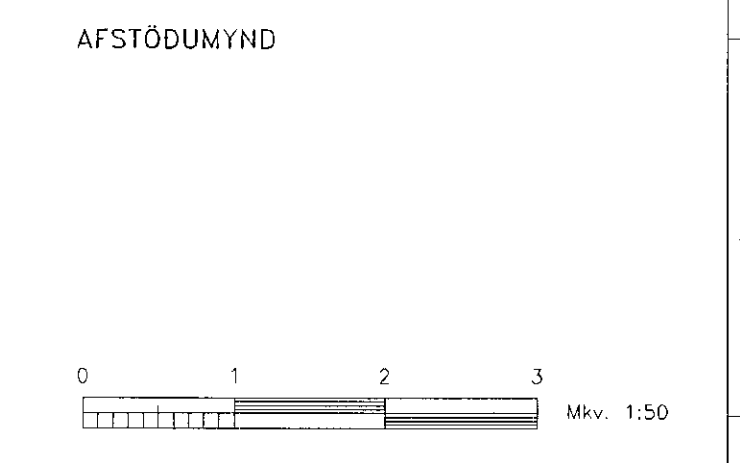


Samþykkt þann  
19.05.2014

Undirritun: samþreyingarhönnuðar

SKYRINGAR A TÁKNUM:

- STOFNLAGNIR, DRÉIFILAGNIR OG GREINAR
- Ú1 HÁLFINNFELLDUR NIDURVÍSANDI ÚDARI, HVÍTUR (RAL 9010) VENJULEGUR (STANDARD RESPONSE) MEÐ K-GILDI 80 OG ÖPNUNARHITASTIG 68°C
- Ú2 NIDURVÍSANDI ÚDARI Í HREINRYMUM KRÖMUD YFIRBORÐSPLATA, CONSEALED ÚDARI MEÐ DÉTTIHRING VENJULEGUR (STANDARD RESPONSE) MEÐ K-GILDI 80 OG ÖPNUNARHITASTIG 68°C (TIL VIÐM. TYCO TY3551-5mm)
- Ú3 UPPVÍSANDI ÚDARI, VENJULEGUR (STANDARD RESPONSE), K-GILDI 80 OG ÖPNUNARHITASTIG 68°C
- Ú4 VEGGÚDARI, KRÖMADUR ÚDARI, VENJULEGUR (STANDARD RESPONSE) MEÐ K-GILDI 80 OG ÖPNUNARHITASTIG 68°C
- JARÐSKJÁLFTAFASTA Í STEFNU RÖRS (LANGFASTA Í TVÆR ÁTTIR)
- JARÐSKJÁLFTAFASTA ÞVERT Á RÖR (ÞVERFASTA Í TVÆR ÁTTIR)
- JARÐSKJÁLFTAFASTA Í FJÓRAR ÁTTIR

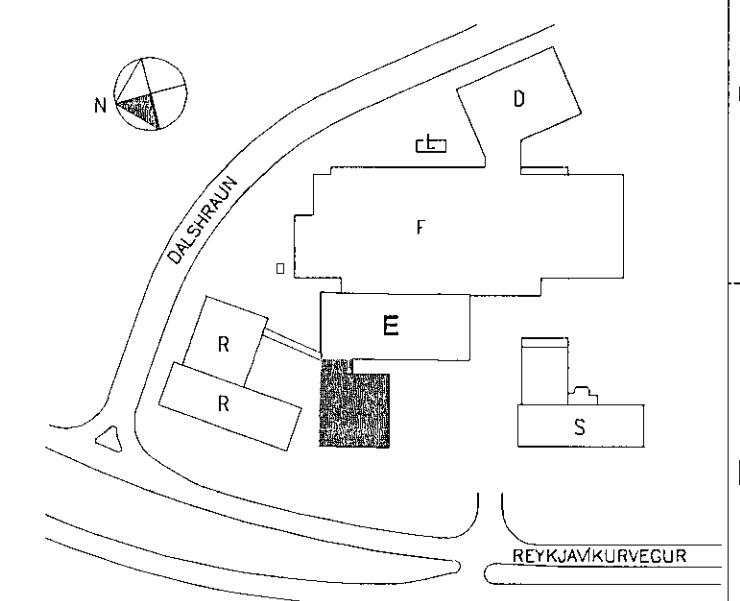

A	GÖMNI í anddyri	HBC	07.05.14
Nr.	Lýsing á breytingu	Brot	Dags
<b>Actavis</b>			
REYKJAVÍKURVEGUR 78, BYGGING - E			
VATNSÚÐAKERFI			
GRUNNMYND - 2.HÆD			
HLUTI IV - MÖTUNEYII STEKKUN			
Töknung nr: IS1E-M42-02-221			
Dags:	16.05.2014	Skala:	1:50 & A1
Skjalnúmer:	472-Bygging-E-Vatnsúðakerfi-I-U3.dwg	Verk nr:	472
Hönnun:		HBC	
Tolun:		HBC	
Virkun:		HBC	
<b>LAGNATÆKNI</b> Hönnun- og ráðgjafarstofa / FRV Hamraborg 12, 200 Kópavogur, Ísland sími 354-564 5252 h@lagnatækni.is http://www.lagnatækni.is			
Samþ: <i>Stefán S. Þrisson</i>			
Kennitala: 300346-3409			