



Samþykkt þann  
22. ágú. 2014  
Byggingafulltrúi HAFNARFIRÐI  
F.H. Höfður S. Gunnlaugsson

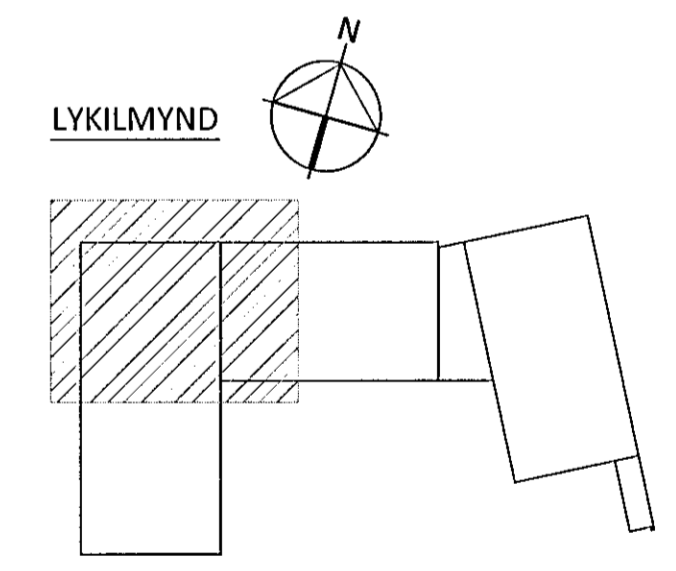

ÁRITUN AÐALHÖNNUÐAR  
F.H. Höfður Höfður KT. 201403 3179

BR.	DAGS.	BREYTING	SAMP.

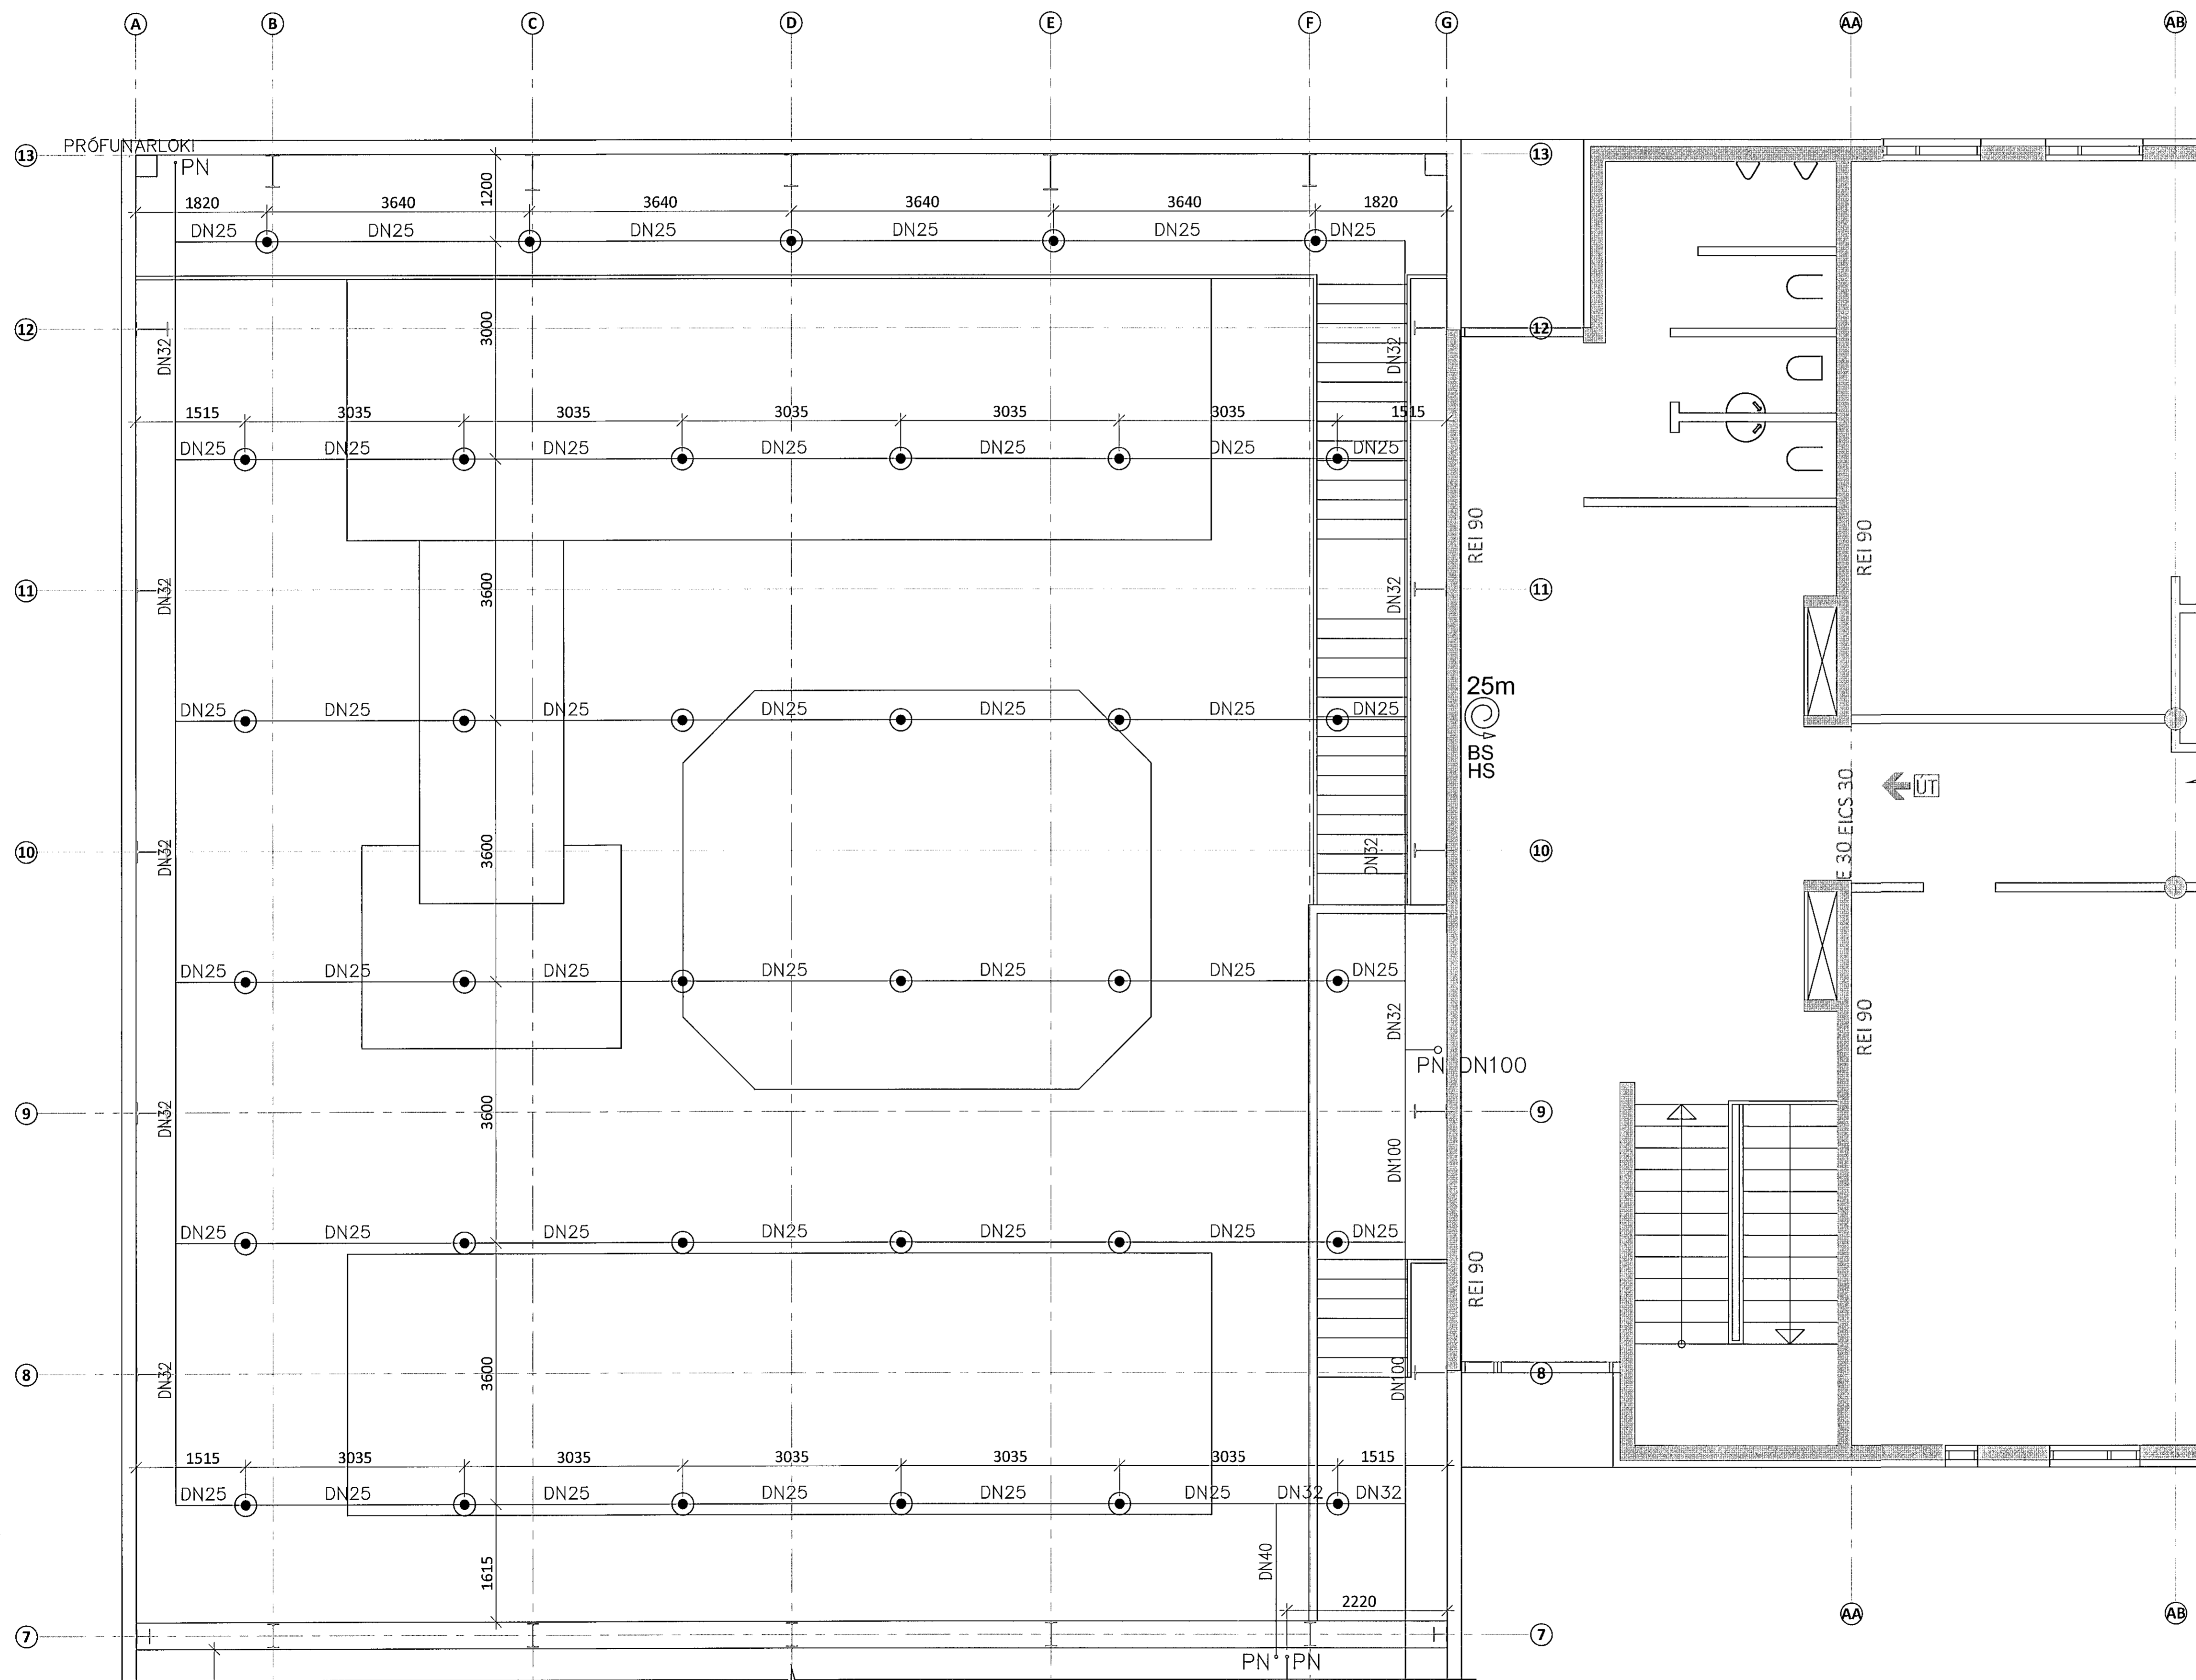

**FLUGVELLIR 1** HAFNARFIRÐI  
NÝBYGGING  
VATNSÚÐAKERFI  
3. HÆÐ  
GRUNNMYND

SAMPYKKT: <i>Ólafur Gunnarsson</i> KT. 121260-4689		DAGS. ÚTG. 08.08.14		DAGS. BREYT.	
HÖNNUÐUR HPV hjatti@ferill.is	YFIRFARIÐ ÞAG	VERKNR. 14014	TEKNI. NR. 7 - 1301	BREYT.	
MKV. 1:50	Ferill ehf. Mörkin 1 108 Reykjavík Sími: 575 1600 Fax: 575 1601 www.ferill.is				