

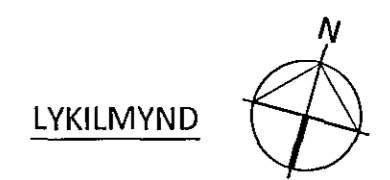


Sámpykkt þann
22. ágú. 2014
Byggingfulltrúinn / Hafnarfirði
F.H. Höfður S. Gunnarsson

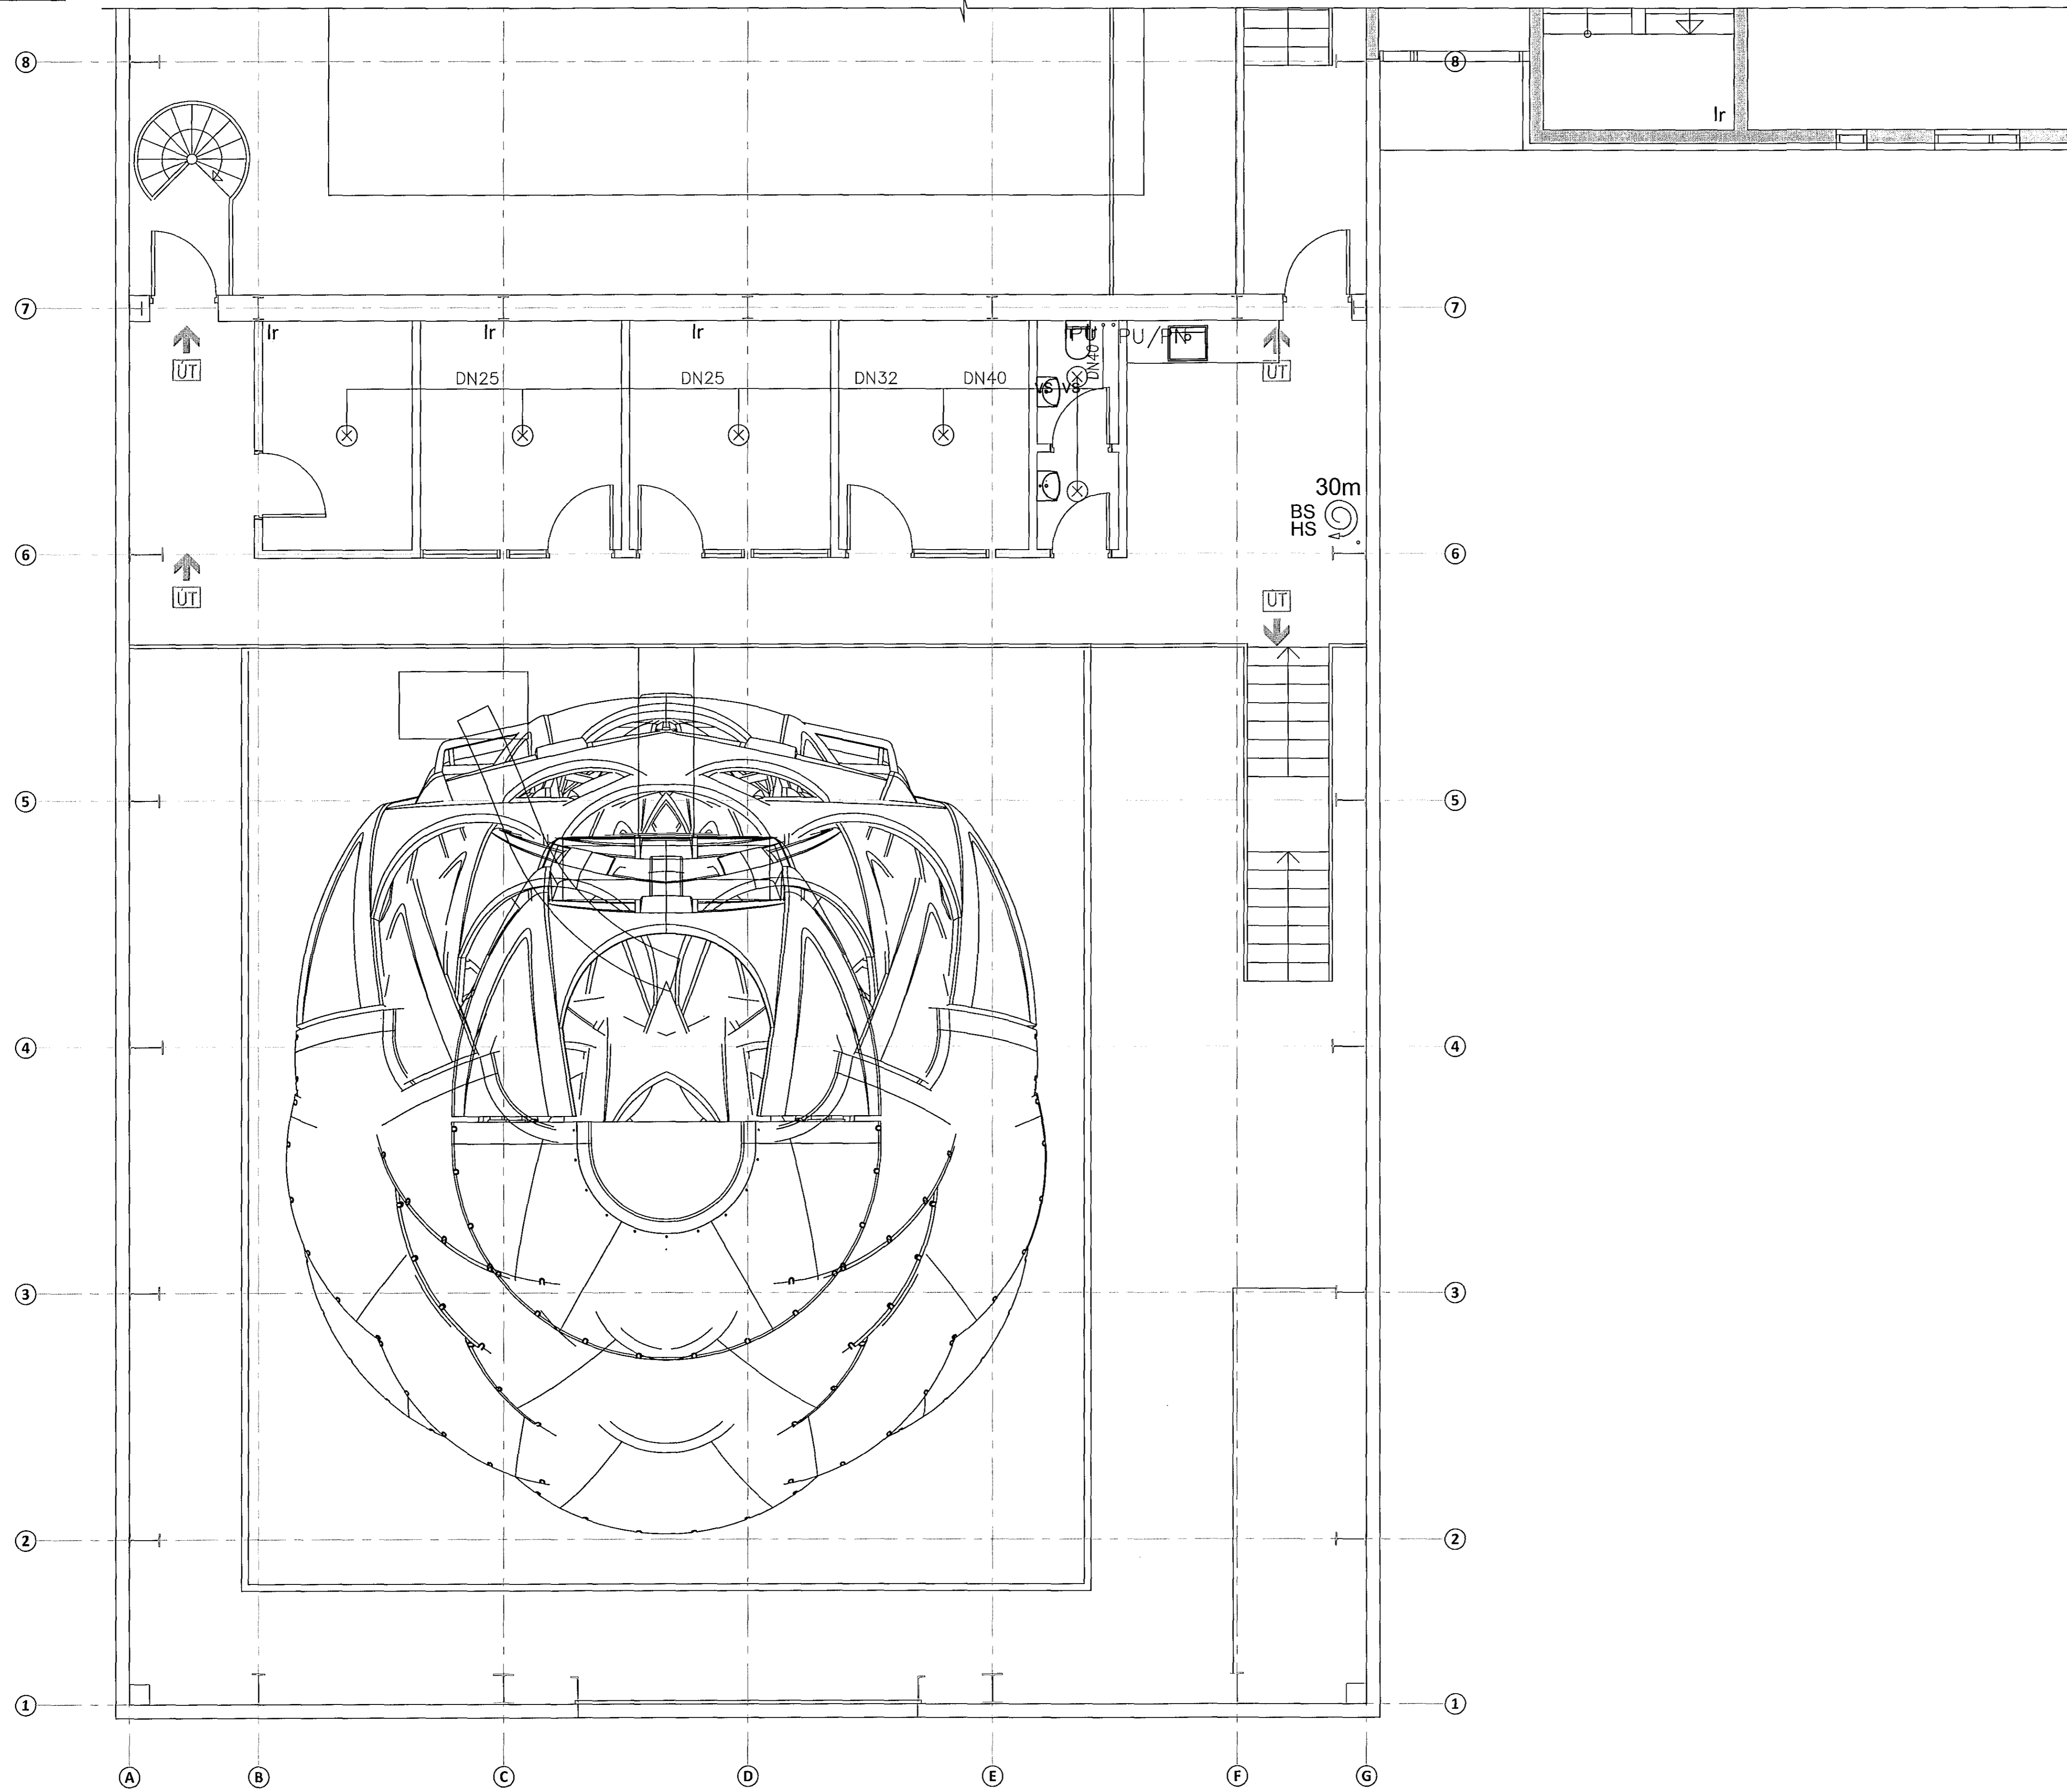

LYKILMYND

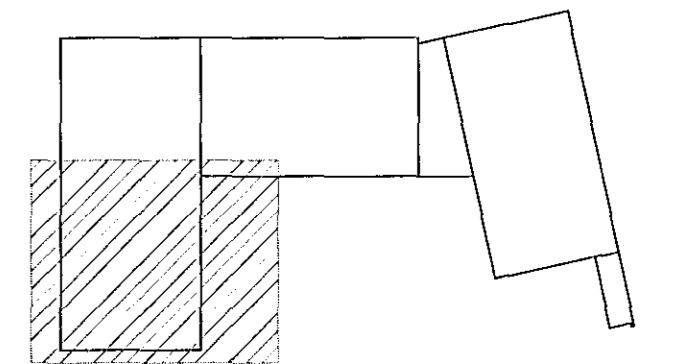

ÁRLEIÐI ADALHÖNNUNÐAR
F.H. Höfður S. Gunnarsson KT 207633179

BR.	DAGS.	BREYTING	SÁMP.



FLUGVELLIR 1 HAFNARFIRÐI
NÝBYGGING
VATNSÚÐAKERFI
2. HÆÐ
GRUNNMYND

SÁMPYKKT:	KT. 121260-4689		
HÖNNUNÐUR HPV hjalti@ferill.is	YFIRFARIÐ ÞAG	DAGS. ÚTG. 08.08.14	DAGS. BREYT.
MKV. 1:50	VERKNR. 14014	TEIKN. NR. 7 - 1202	BREYTT.