



Samþykkt bann
22. ágú. 2014
Byggingafróðgætturinn í Hafnarfirði
F.H. Höfður S. Gunnlaugsson

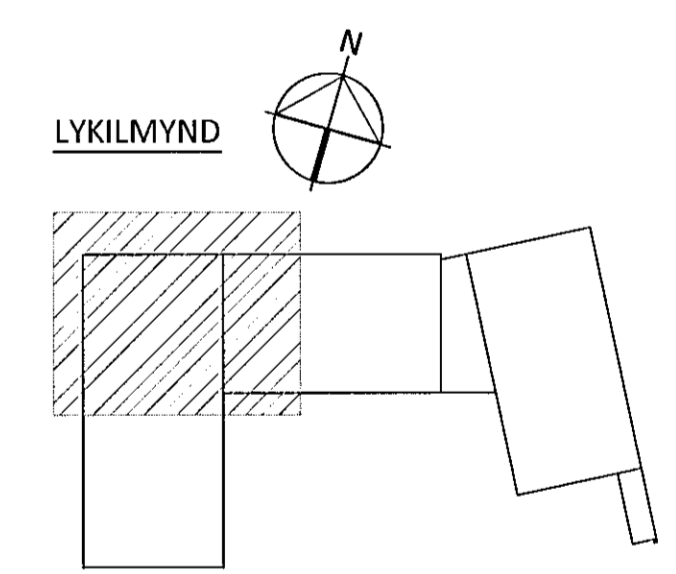

ÁRITUN ADALHÖNNUÐAR
F.H. Höfður S. Gunnlaugsson 22/08/2014

| | | | |
|-----|-------|----------|-------|
| BR. | DAGS. | BREYTING | SAMP. |
| | | | |

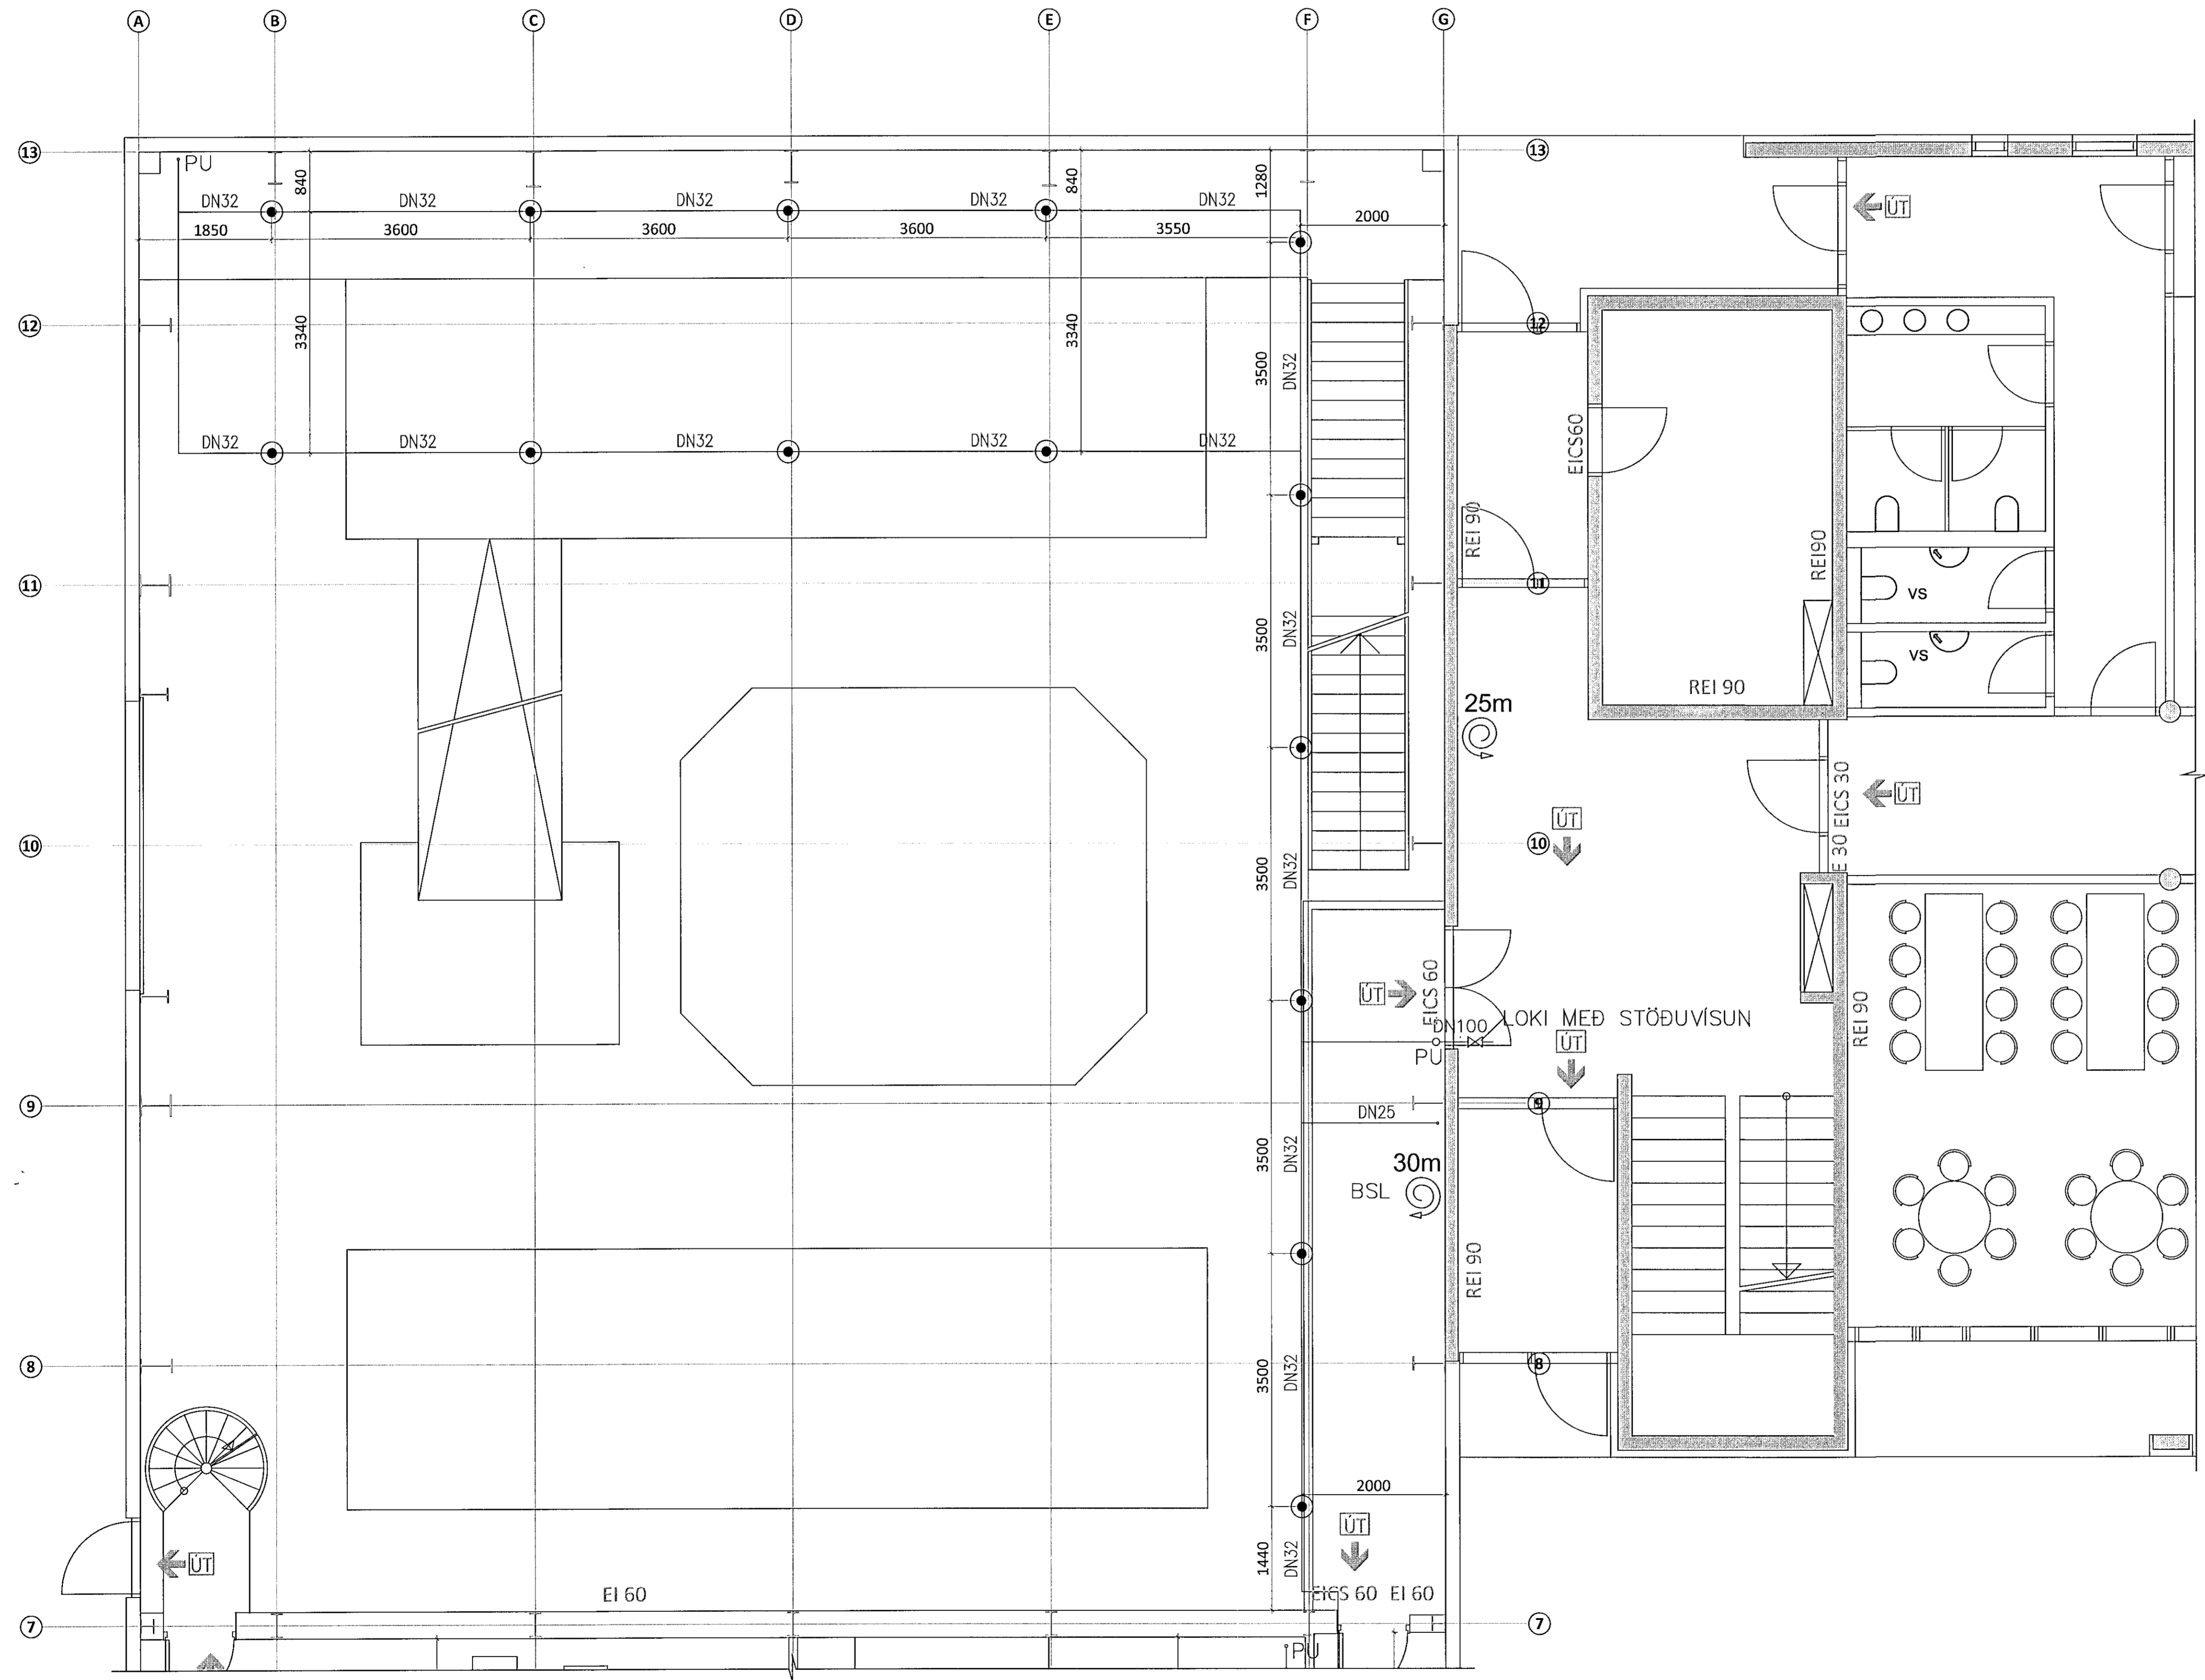

FLUGVELLIR 1 HAFNARFIRÐI
NÝBYGGING
VATNSÚÐAKERFI
1. HÆÐ
GRUNNMYND

| | | | |
|----------------------|-----------------|-------------------|--------------|
| SAMÞYKKT: | KT. 121260-4689 | DAGS. ÚTG. | DAGS. BREYT. |
| HÖNNUNUR | YFIRFARID | 08.08.14 | |
| HBV hjalti@ferill.is | DAG | | |
| MKV 1:50 | VERKNR. 14014 | TEKNI. NR. 7-1101 | BREYT. |