
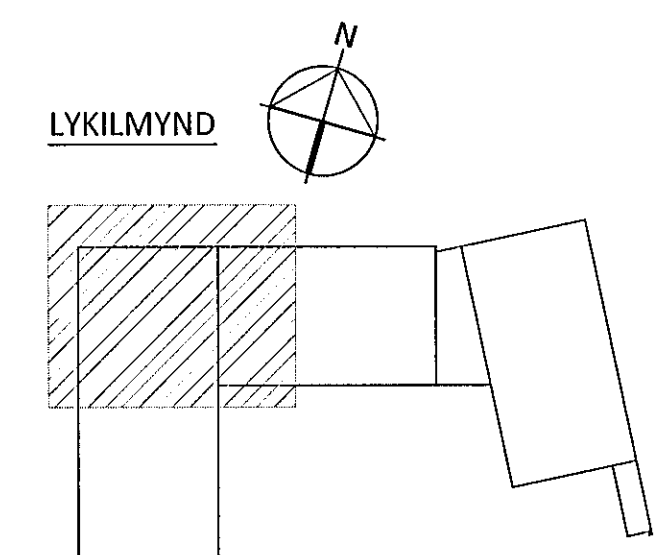


Samþykkt þann
22. ágú. 2014
Byggingarfulltrúinn í Hafnarfirði
F.h. Hrólfur S. Gunnlaugsson

3. HÆÐ - RÚMMYND M1:50

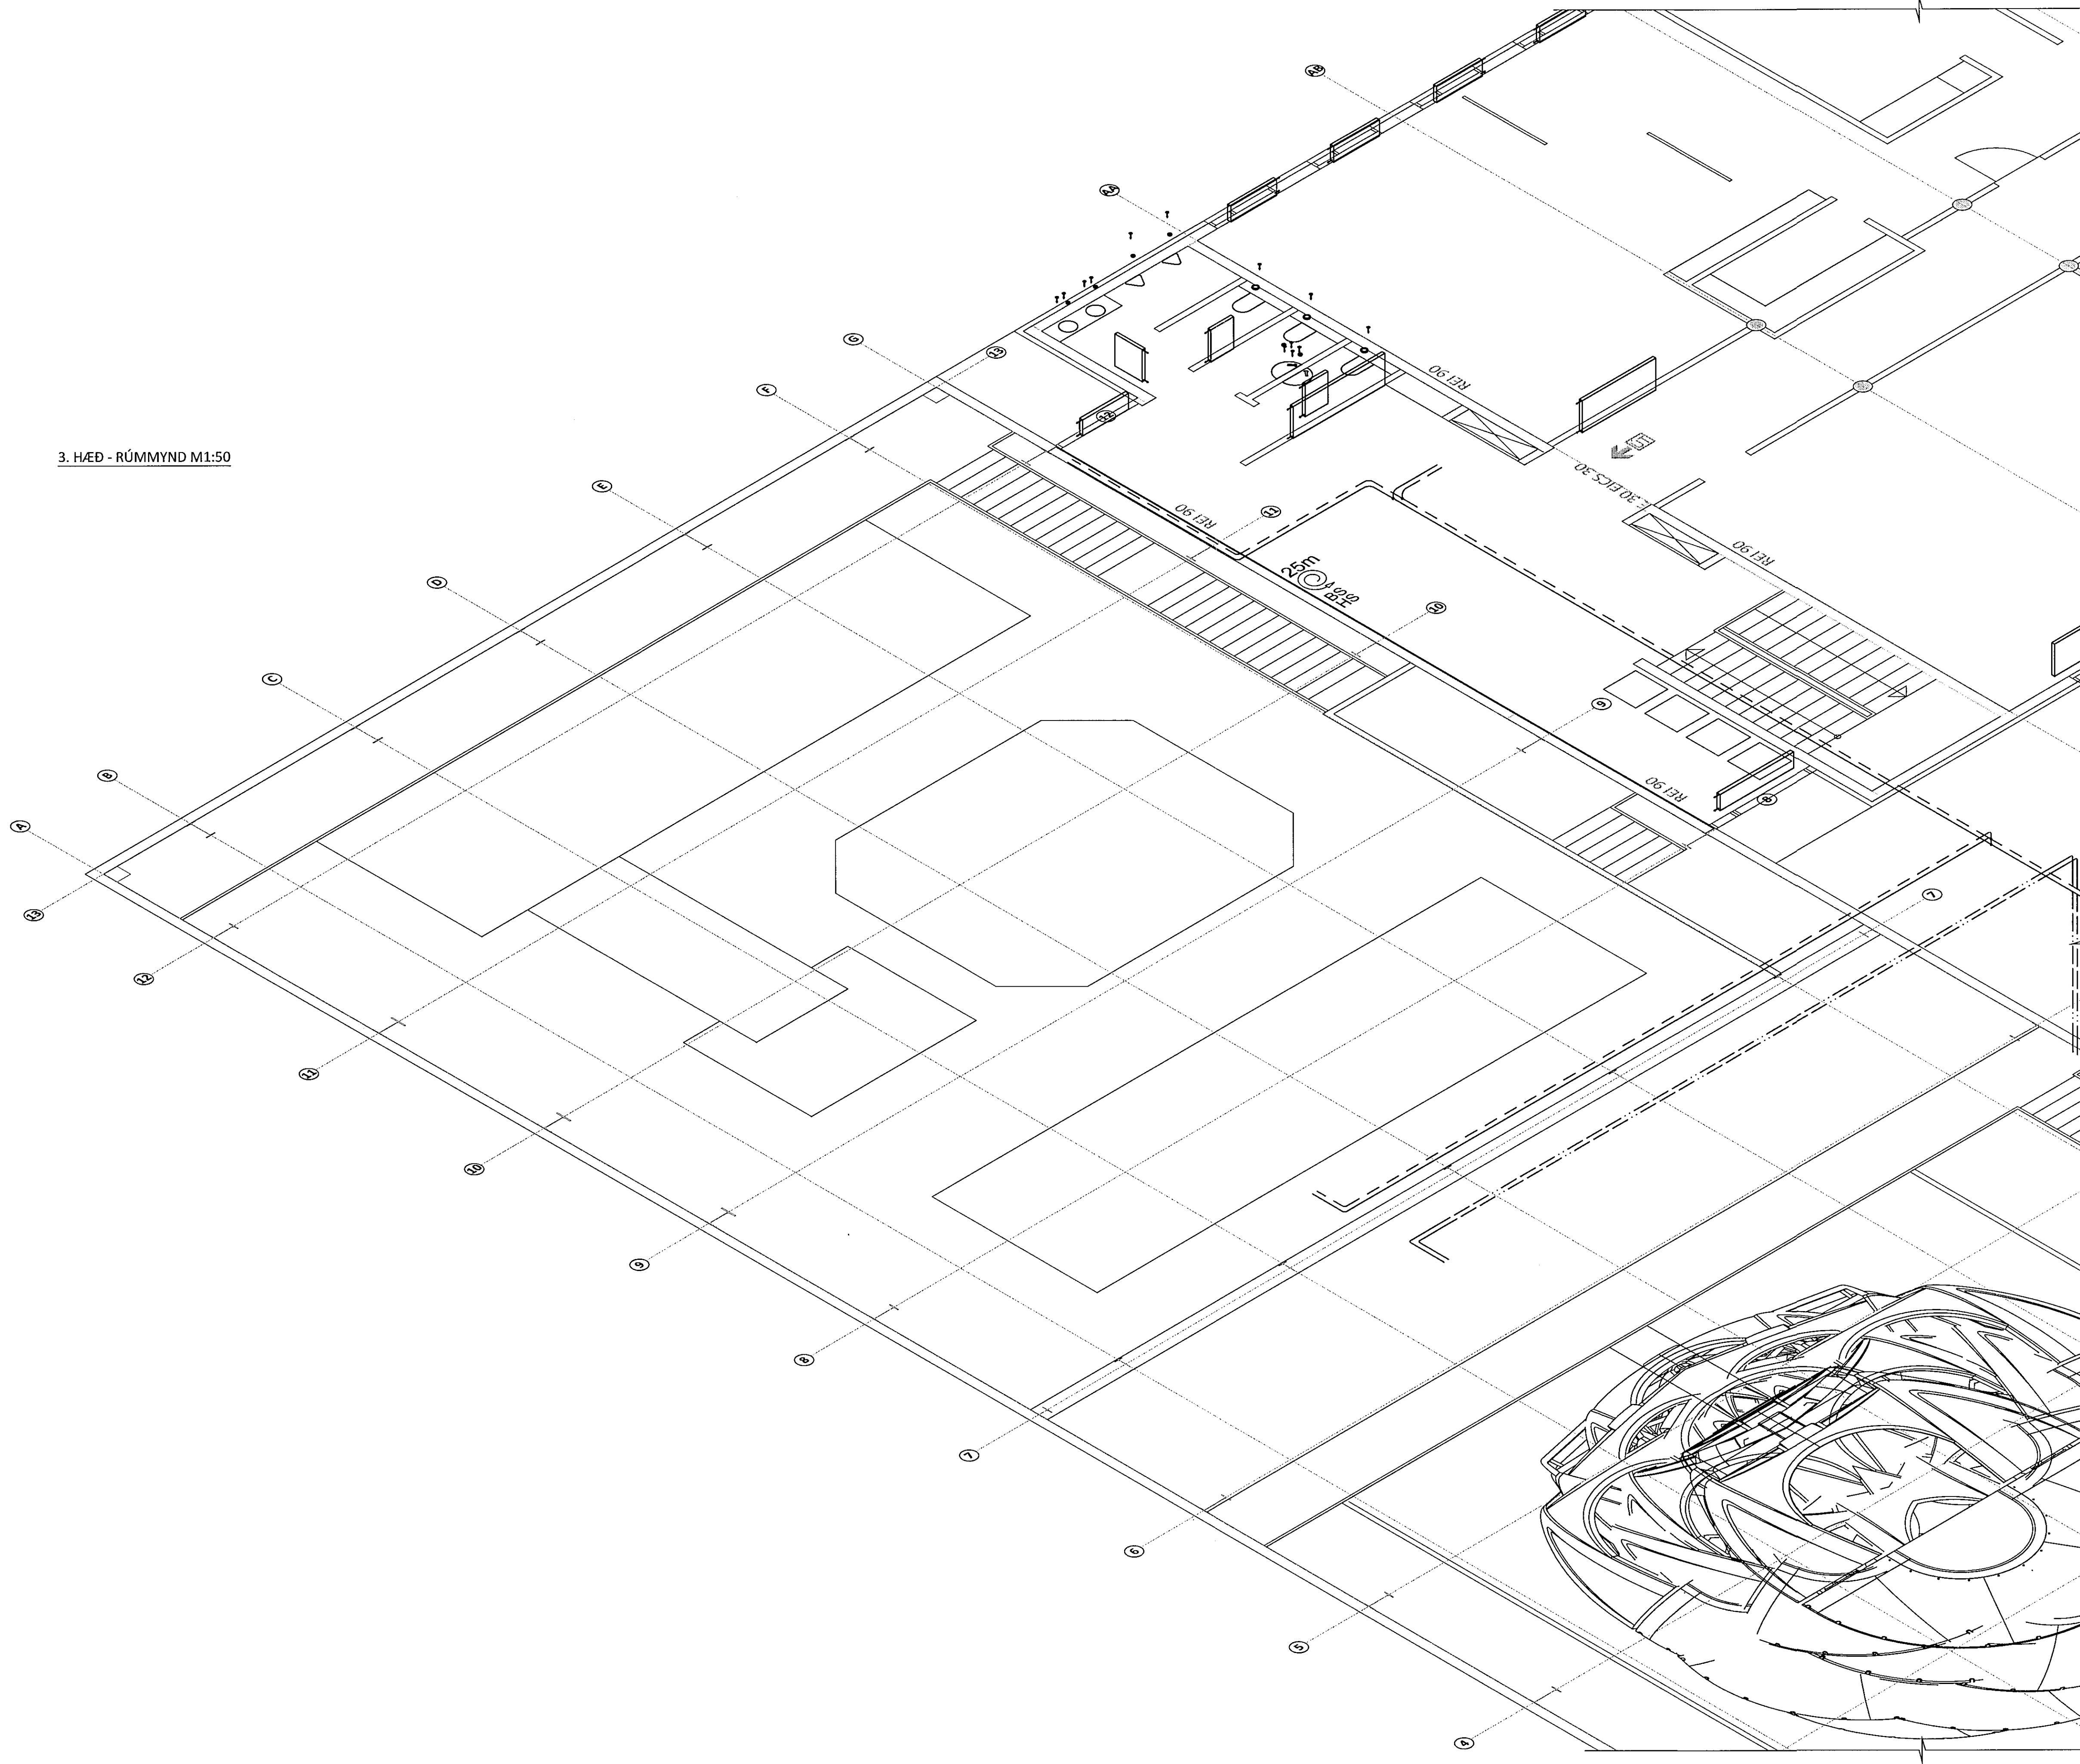

ÁRITUN AÐALHÖNNUÐAR:
F.h. ~~Ólafur~~ **HEBA HÖRTERVIG** KT. 210 763 379

BR.	DAGS.	BREYTING	SAMP.



FLUGVELLIR 1 HAFNARFIRÐI
NÝBYGGING
HITA- OG ÞRIFAKERFI
3. HÆÐ
RÚMMYND

SAMPYKKT: *Ólafur Gunnlaugsson* KT. 121260-4689

HÖNNUÐUR	YFRFARIÐ	DAGS. ÚTG.	DAGS. BREYT.
HPV hjalti@ferill.is	ÞAG	08.08.14	
MKV: 1:50	VERNR. 14014	TEKNI. NÚ. 3 - 1311	BREYT.