



Samþykkt þann
22. ágú. 2014
Byggingafulltrúinn í Hafnarfirði
Eli Höfður S. Gunnlaugsson

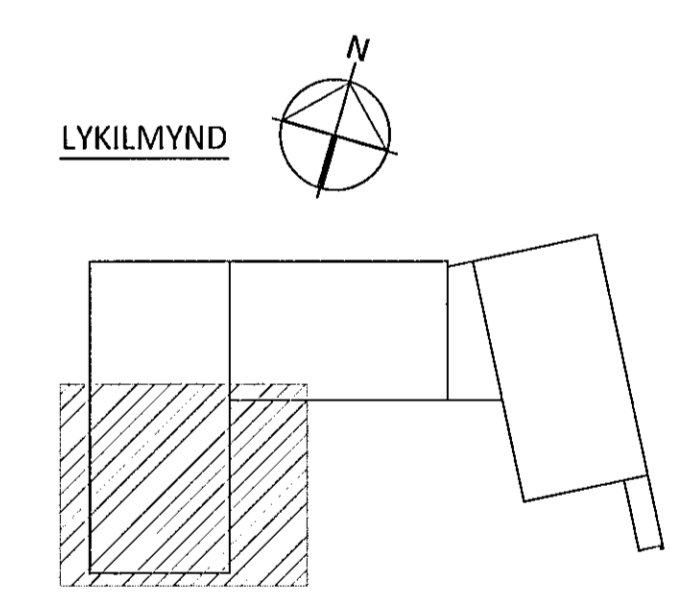

ÁRITUN AÐALHÖNNUÐAR: *PH. DDA HETTA HEÐERDUG* KT. 20763 377

BR.	DAGS.	BREYTING	SAMP.

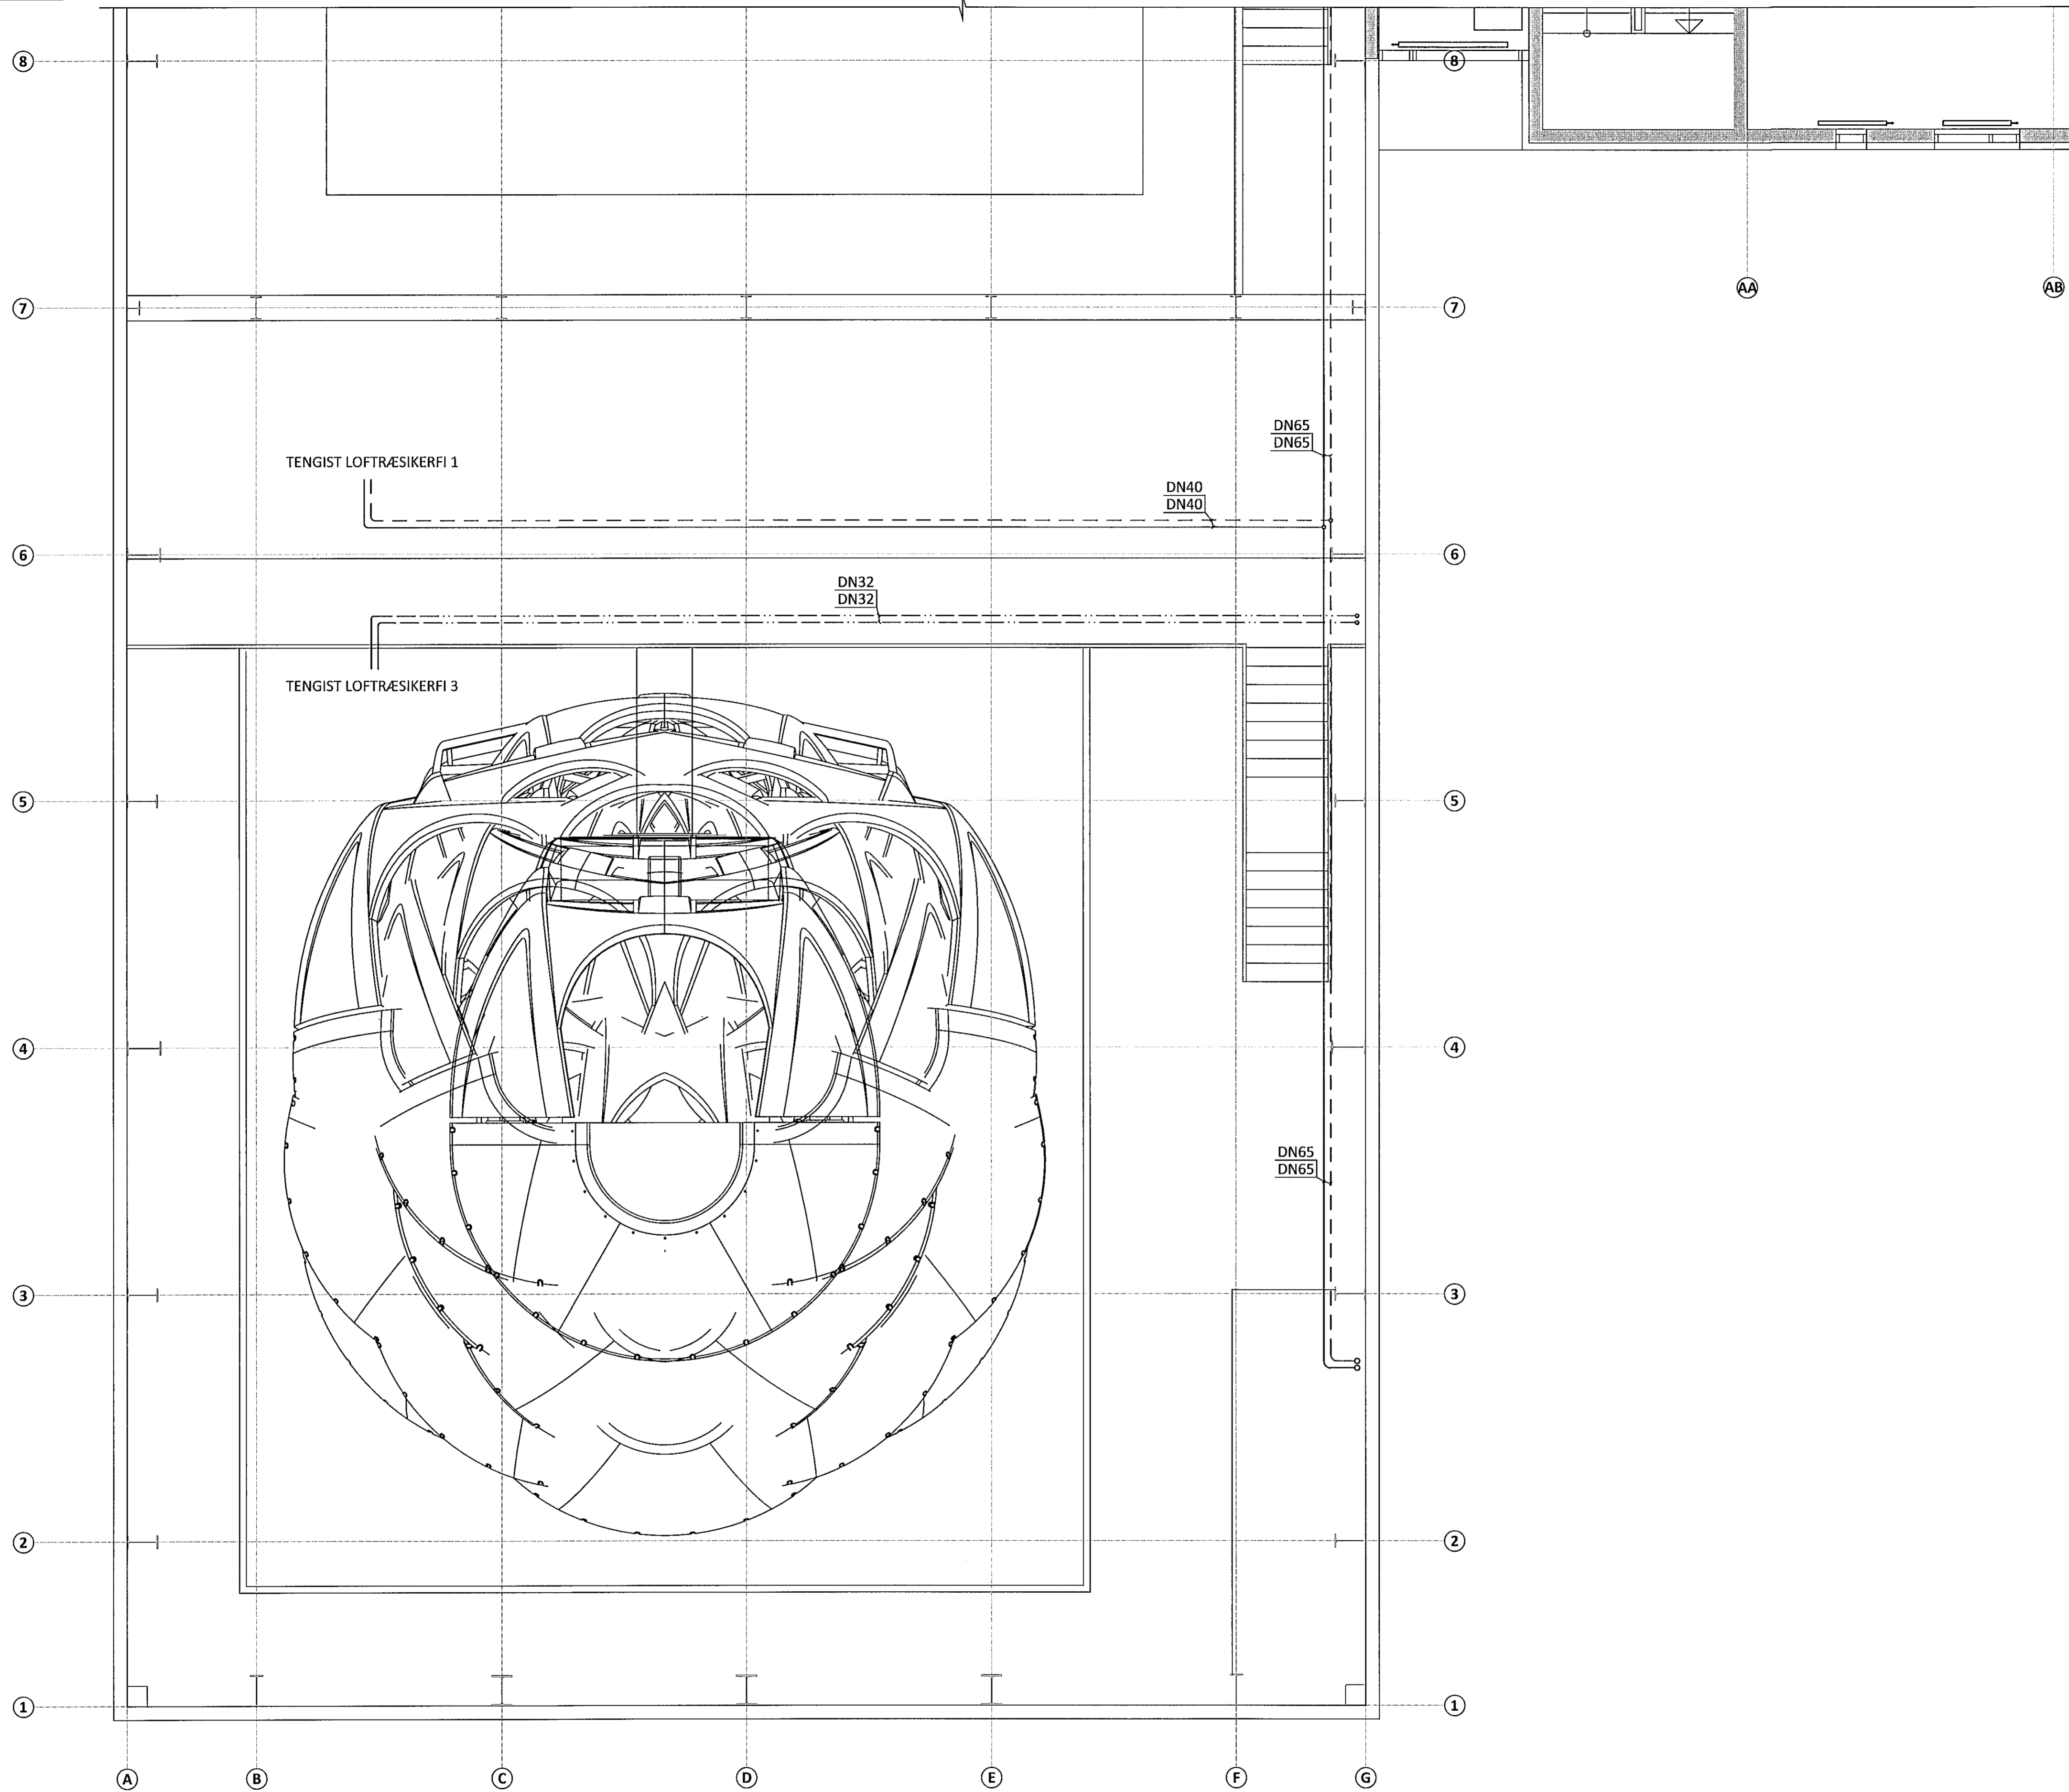

FLUGVELLIR 1 HAFNARFIRÐI
NÝBYGGING
HITA- OG ÞRIFAKERFI
3. HÆÐ
GRUNNMYND

SAMÞYKKT: <i>Eli Höfður S. Gunnlaugsson</i> KT. 121260-4689			
HÖNNUÐUR HPV	YFIRFARID ÞAG	DAGS. UTG. 08.08.14	DAGS. BREYT.
MKV. 1:50	VERKNH. 14014	TEKNI. NR. 3 - 1302	BREYTT.