
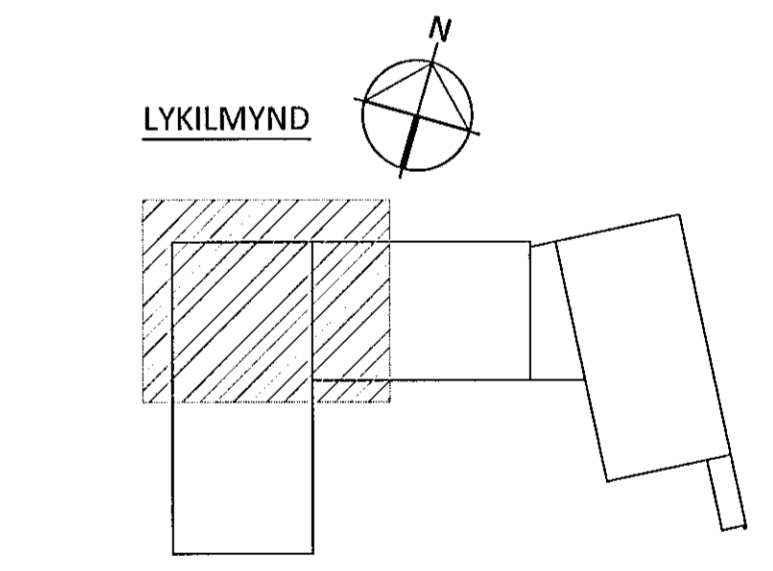


ÁRITUN BYGGINGARFULLTRÚA

Samþykkt þann
27. ágú. 2014

Byggingafróðgæmi í Hafnarfirði
Eh. Hrólfur S. Gunnlaugsson

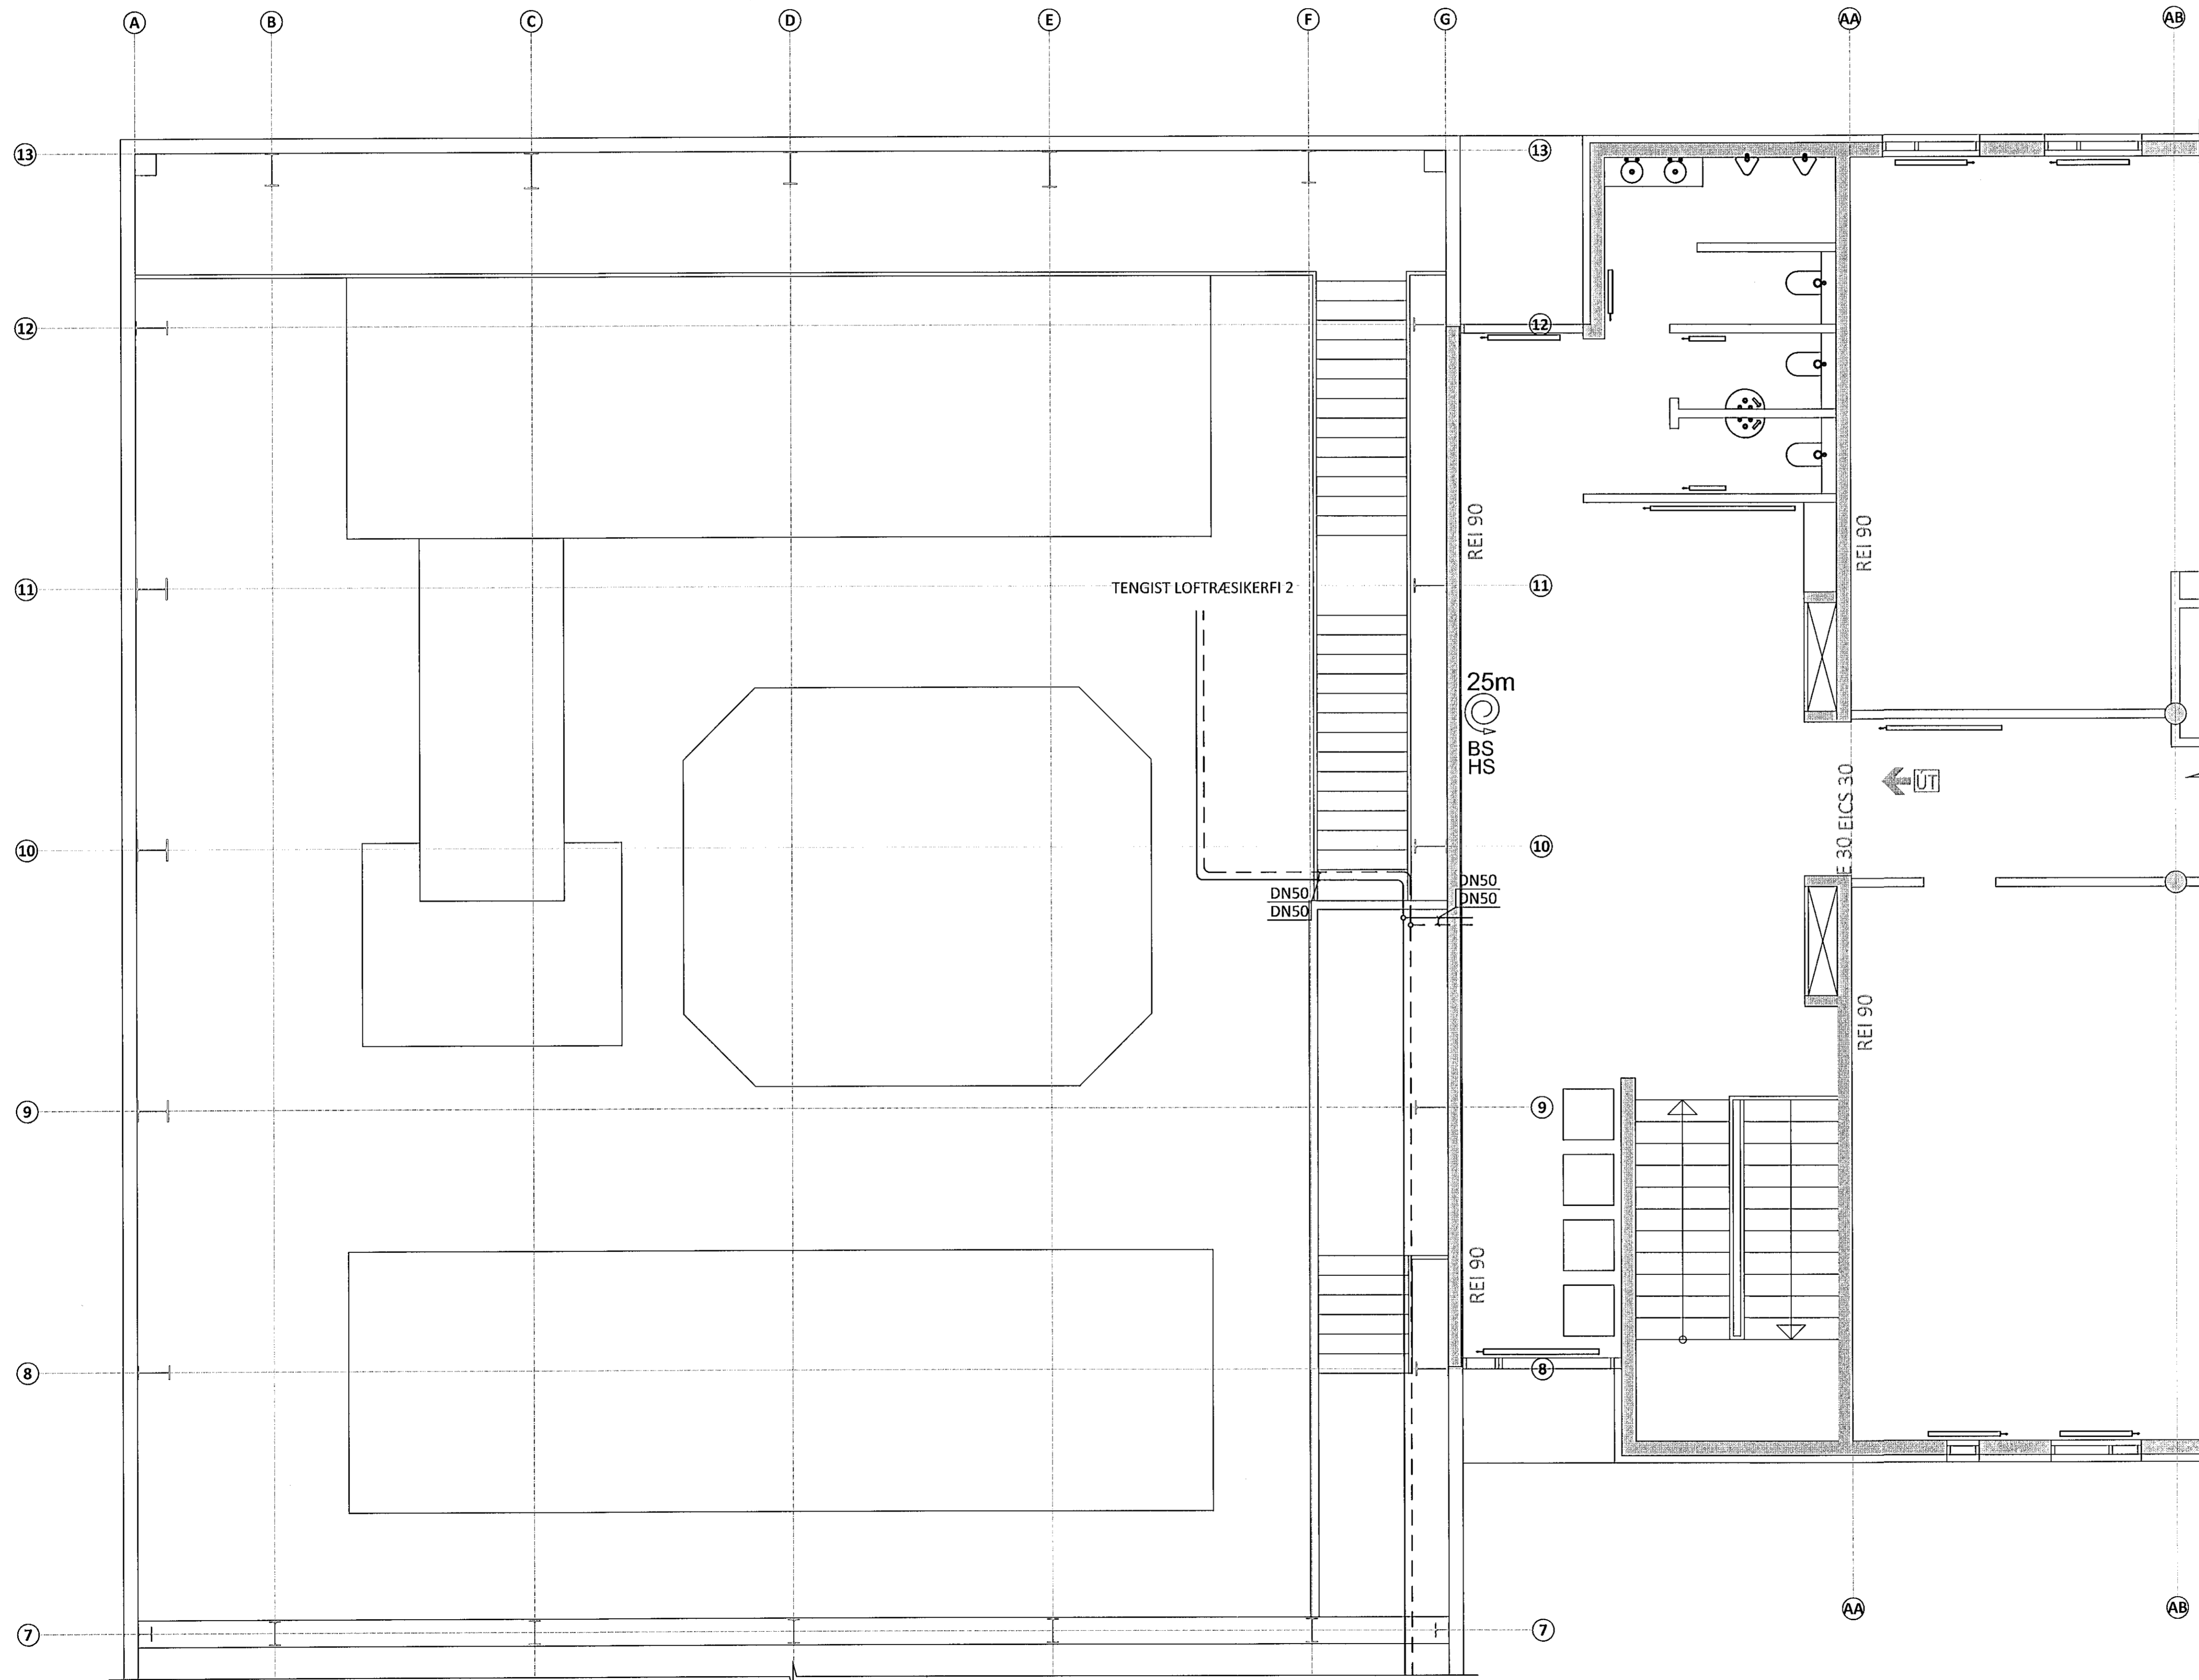

ÁRITUN AÐALHÖNNUÐAR
E.H. ÓDÁ PÍGGÁ HERSTERU KT. 200763 3179

BR.	DAGS.	BREYTING	SAMP.



FLUGVELLIR 1 HAFNARFIRÐI
NÝBYGGING

HITA- OG PRIFAKERFI
3. HÆÐ
GRUNNMYND

SAMPYKKT: <i>Eh. Hrólfur S. Gunnlaugsson</i> KT. 121260-4689		HÖNNUÐUR	
HPV	YFIRFARID DAG	DAGS. ÚTG.	DAGS. BREYT.
1:50	14014	08.08.14	3 - 1301
MÖRKIN 1		www.ferill.is	