
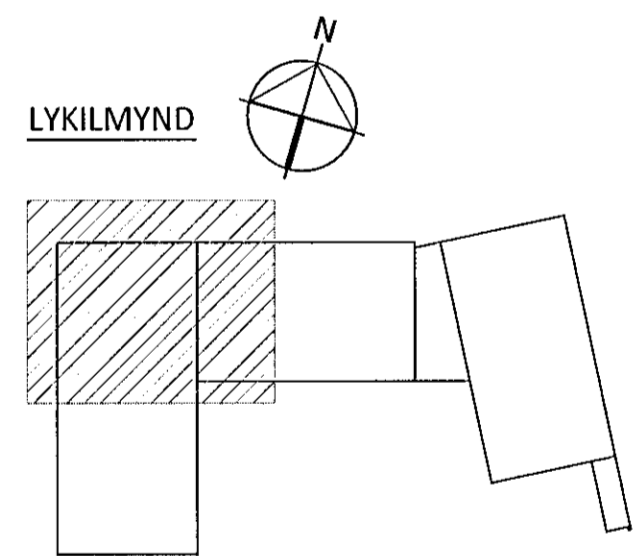


Samþykkt þann
22. ágú. 2014
Byggingafráttariinn í Hafnarfirði
Pál Fróður S. Gunnarsson

2. HÆÐ - RÚMMYND M1:50

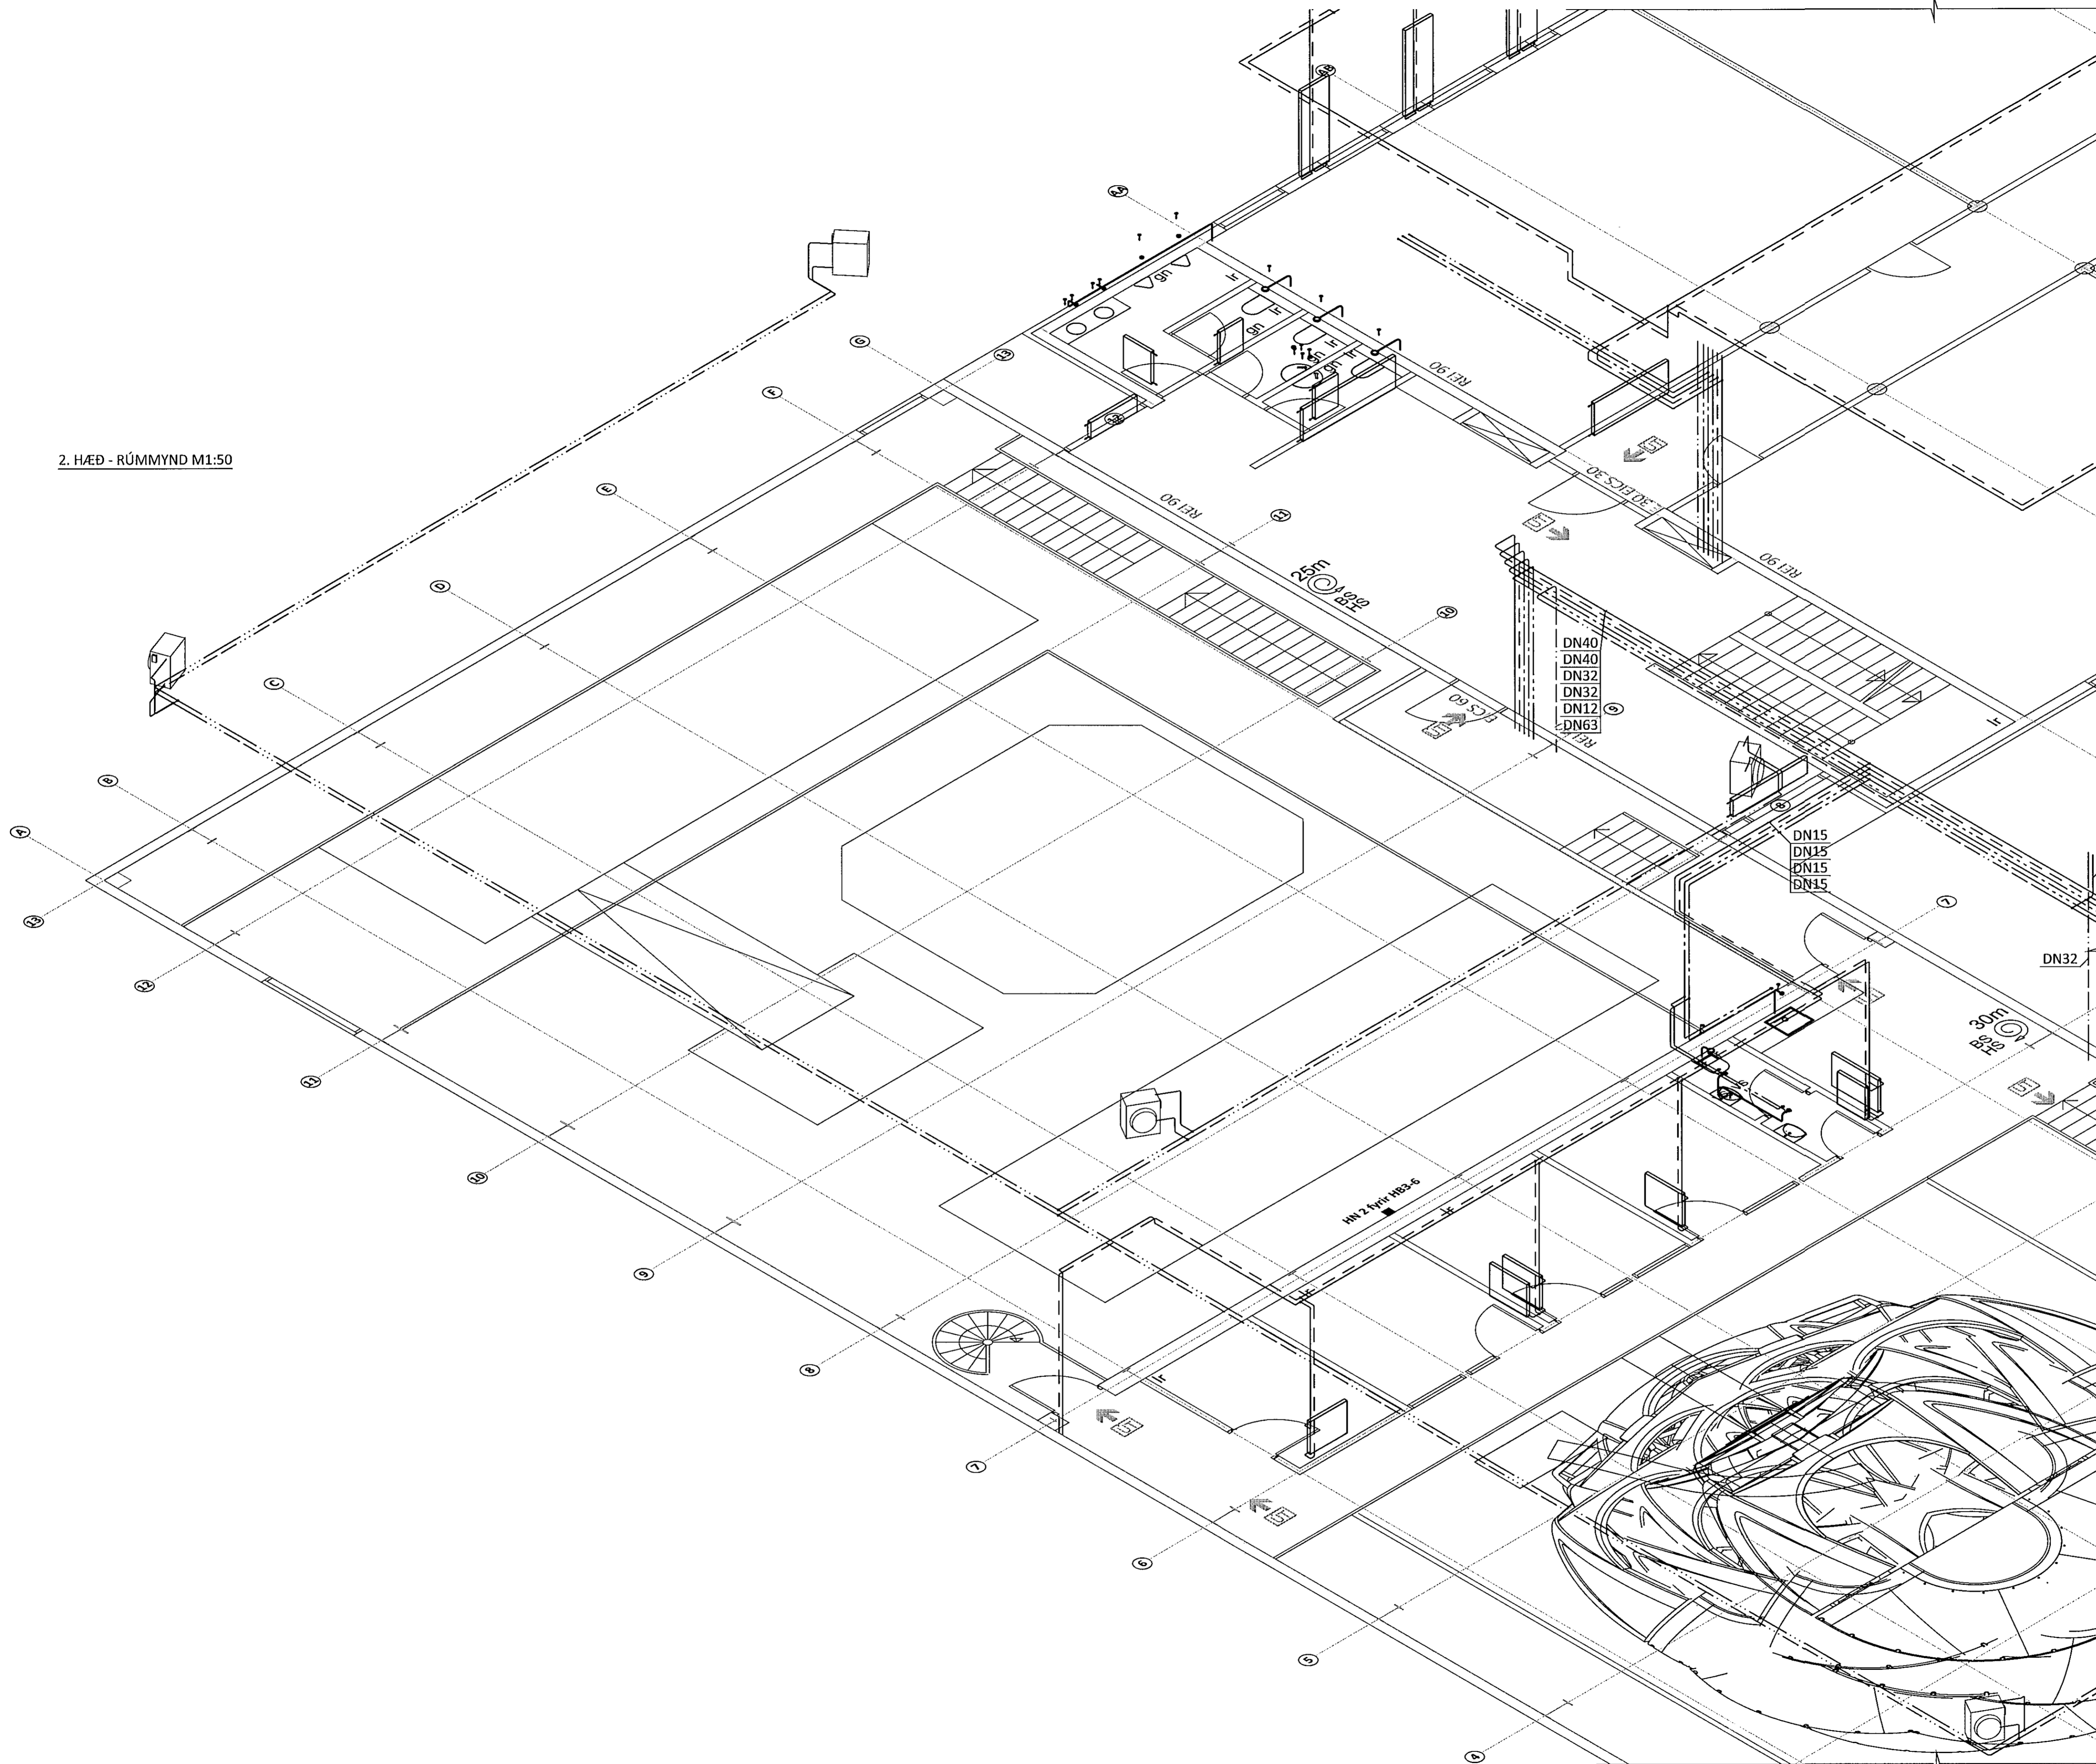

ARITUN ADALHÖNNUÐAR
F.H. OGA HEBJA HÖRGERN 210763 3779

BR.	DAGS.	BREYTING	SAMP.

ferill
VERKFRÆÐISTOFA

FLUGVELLIR 1 HAFNARFIRÐI
NÝBYGGING
HITA- OG ÞRÍFAKERFI
2. HÆÐ
RÚMMYND

SAMÞYKKT		121260-4689	
HÖNNUÐUR	VEIÐFARID	DAGS. ÚTG.	DAGS. BREYTT.
HDV	ÞJALTI@FERILL.IS	DAG	08.08.14
MKV.	VERKNR.	TEIKN. NR.	BREYTT.
1:50	14014	3 - 1211	