



Samþykkt þann
22. ágú. 2014
Byggingarfulltrúinn í Hafnarfirði
F.H. Höfður S. Gunnlaugsson

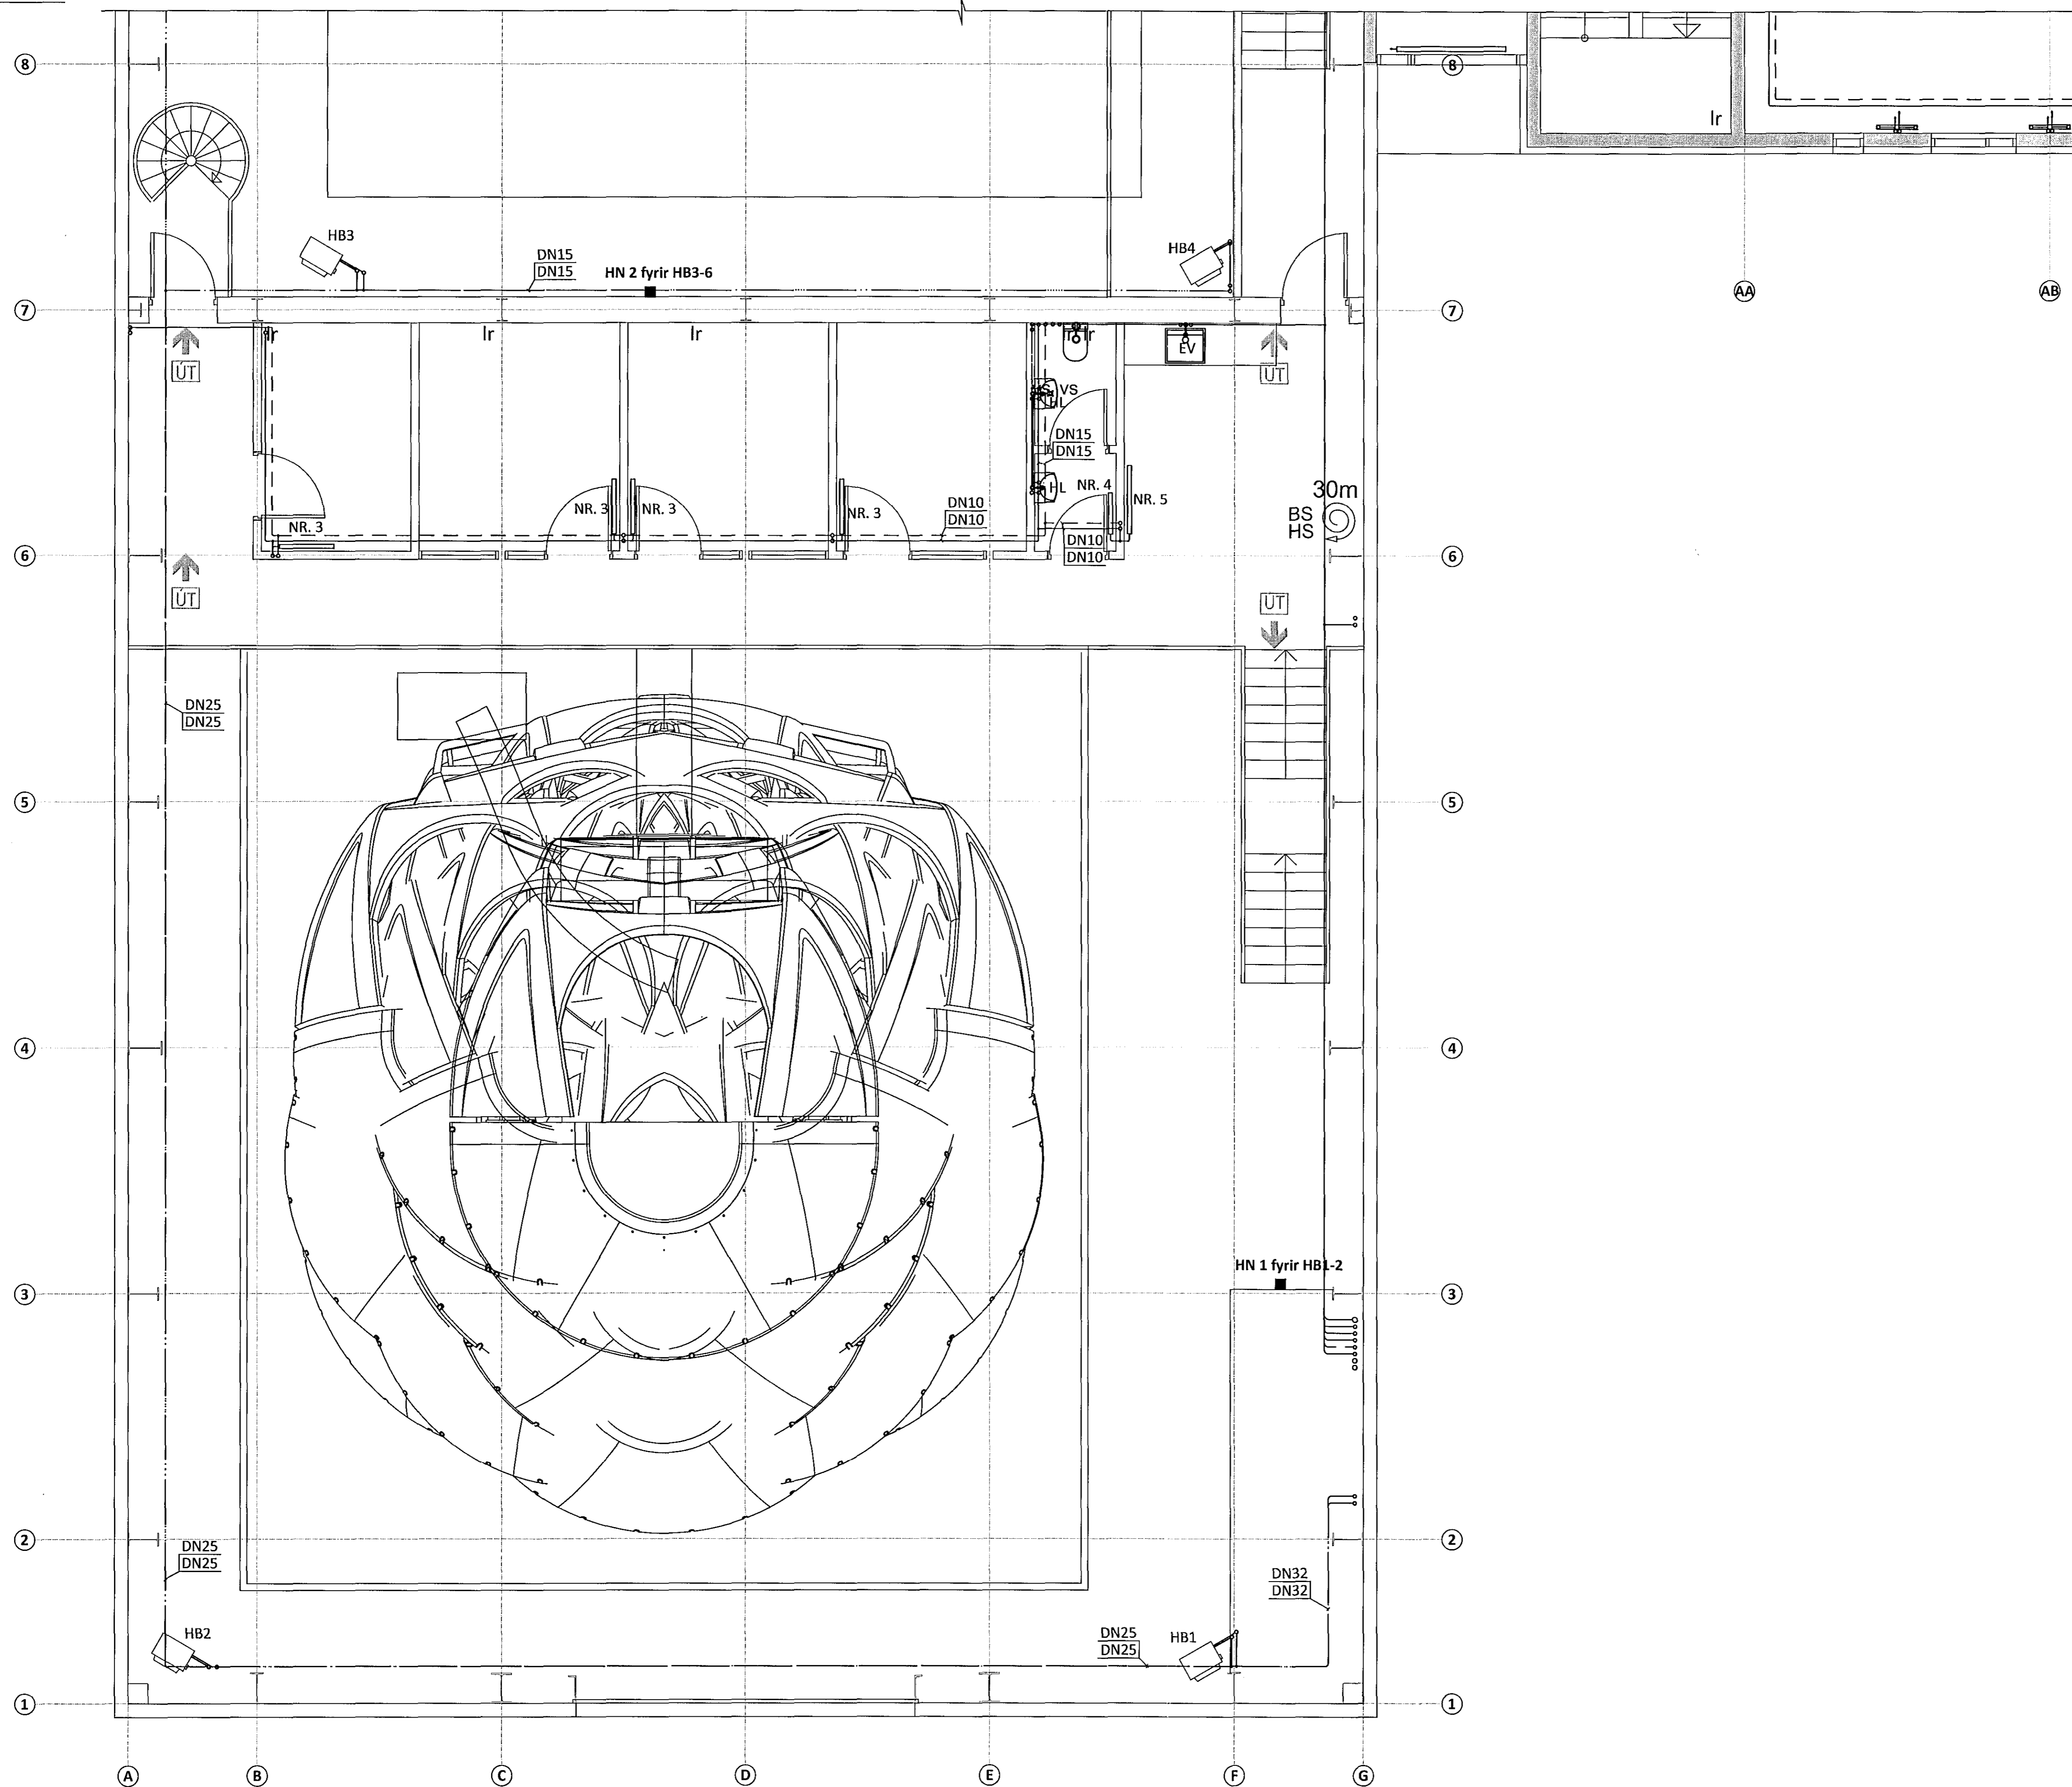

LYKILMYND

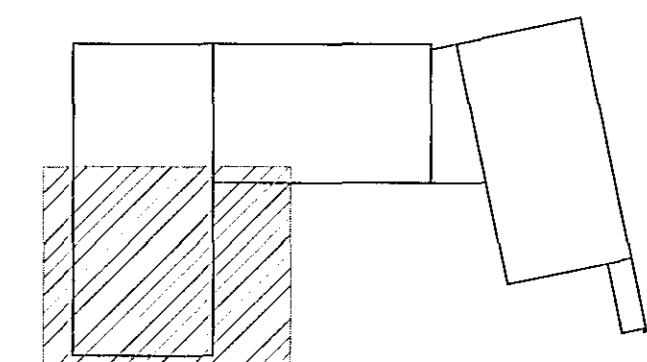

ÁRITUN ADALHÖNNUÐAR:
F.H. ÖDA HÖDA HÖRVERJÁ KT. 210763 317A

BR.	DAGS.	BREYTING	SAMP.



FLUGVELLIR 1 HAFNARFIRÐI
NYBYGGING
HITA- OG PRIFAKERFI
2. HÆÐ
GRUNNMYND

SAMÞYKKT: <i>[Signature]</i> KT. 121260-4689	
HÖNNUÐUR HPV hjalti@ferill.is	YFIRFARIÐ PAG
MKV. 1:50	VERKNR. 14014
DAGS. ÚTG. 08.08.14	DAGS. BREYT.
TEIKN. NR. 3 - 1202	BREYT.