



1. HÆÐ - RÚMMYND M1:50

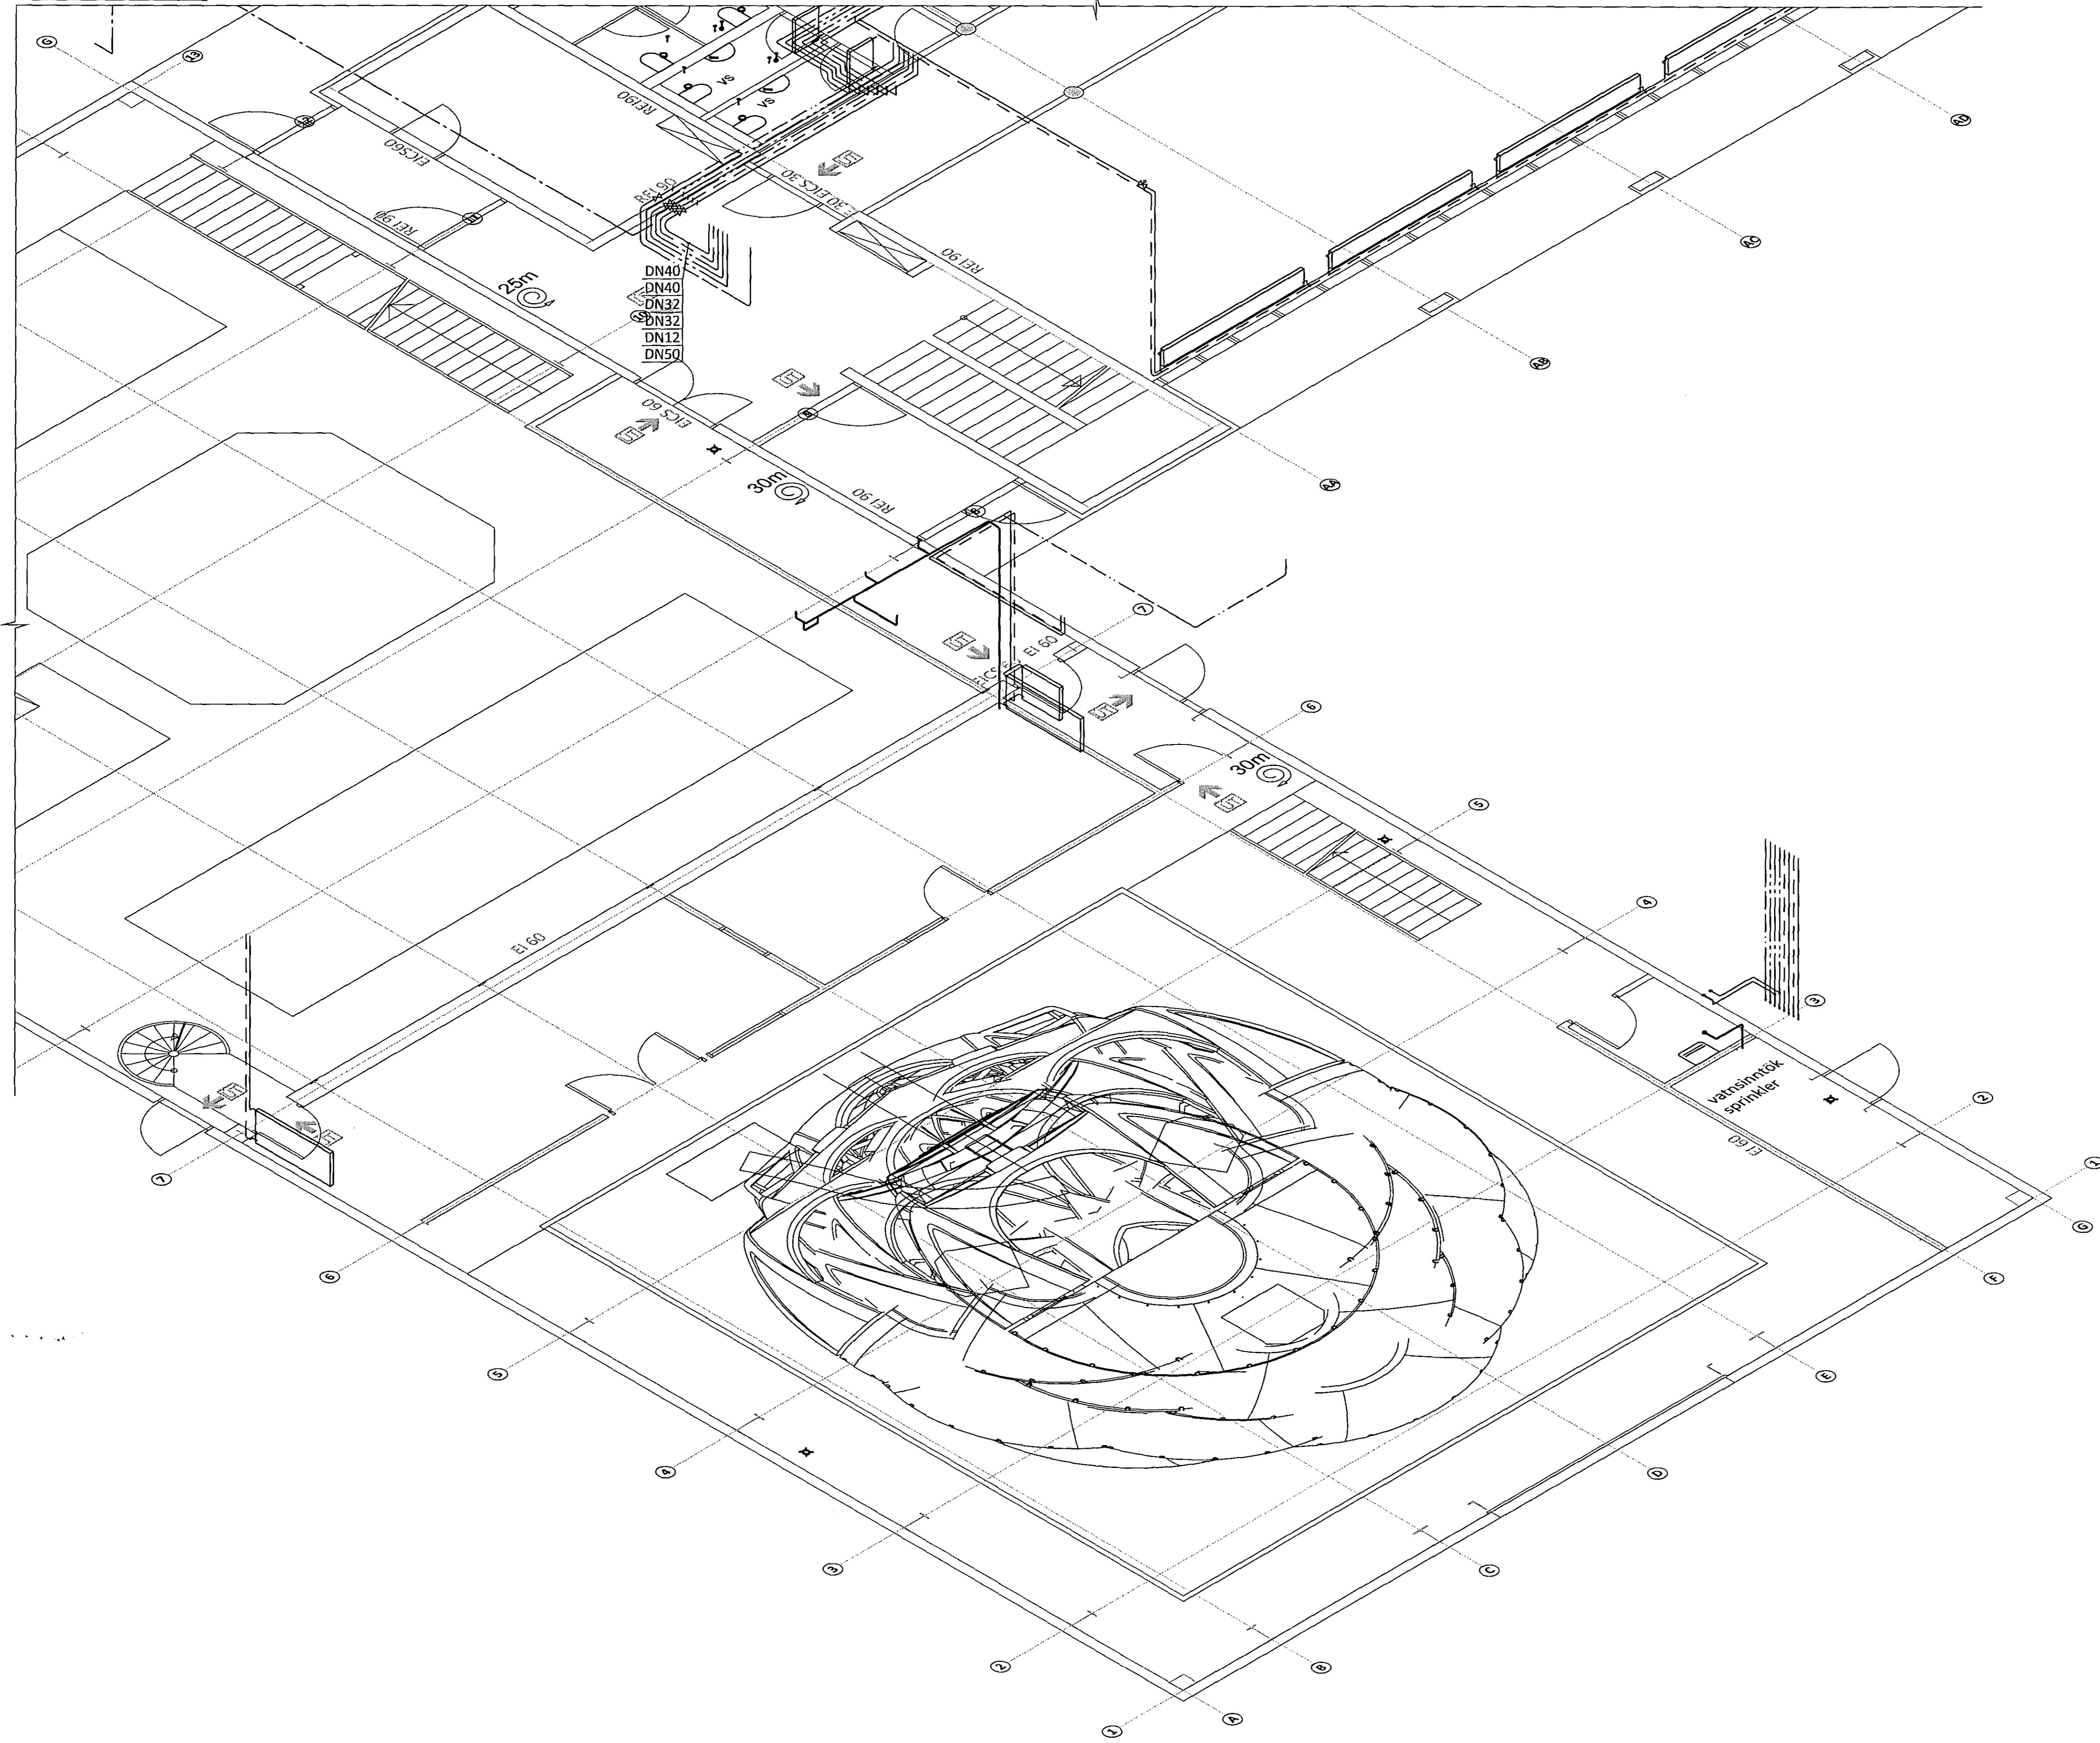

ÁRITUN BYGGINGARFULLTRÚA

**Samþykkt þann**  
**22. ágú. 2014**

Byggingafræðingur í Hálfurð  
 F.A. Höfður S. Gunnlaugsson

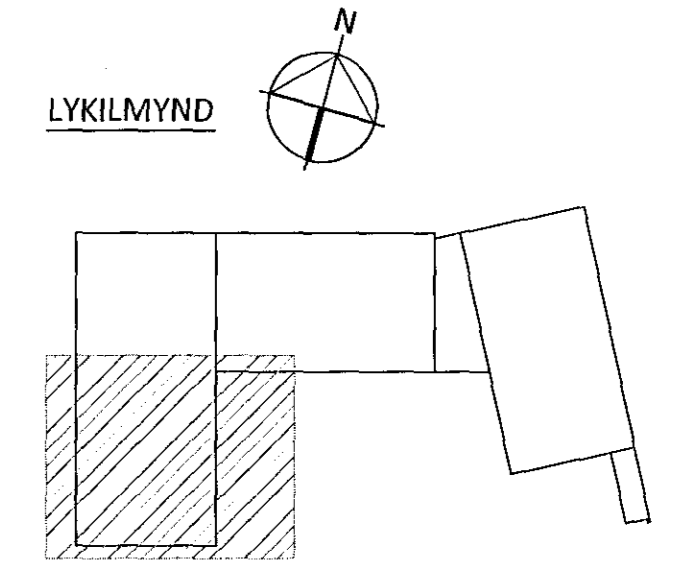

ÁRITUN ADALHÖNNUNAR  
 F.H. DÓR HÖFA HEBREKJÚA KT. 210763 3/29

| BR. | DAGS. | BREYTING | SAMP. |
|-----|-------|----------|-------|
|     |       |          |       |
|     |       |          |       |
**ferill**  
 VERKFRÆÐISTOFA

**FLUGVELLIR 1** HAFNARFIRÐI  
 NÝBYGGING  
 HITA- OG PRIFAKERFI  
 1. HÆÐ  
 RÚMMYND

SAMÞYKKT: *[Signature]* KE 121260-4689

|                              |                  |                        |               |
|------------------------------|------------------|------------------------|---------------|
| HÖNNUNAR<br>HPV hj@ferill.is | YFIRFARIÐ<br>DAG | DAGS. ÚTG.<br>08.08.14 | DAGS. BREYTT. |
| MKV.<br>1:50                 | VERKNR.<br>14014 | TEIKN. NR.<br>3-1112   | BREYTT.       |

Ferill ehf. Mörkin 1 108 Reykjavík Sími: 575 1600 Fax: 575 1601 www.ferill.is