
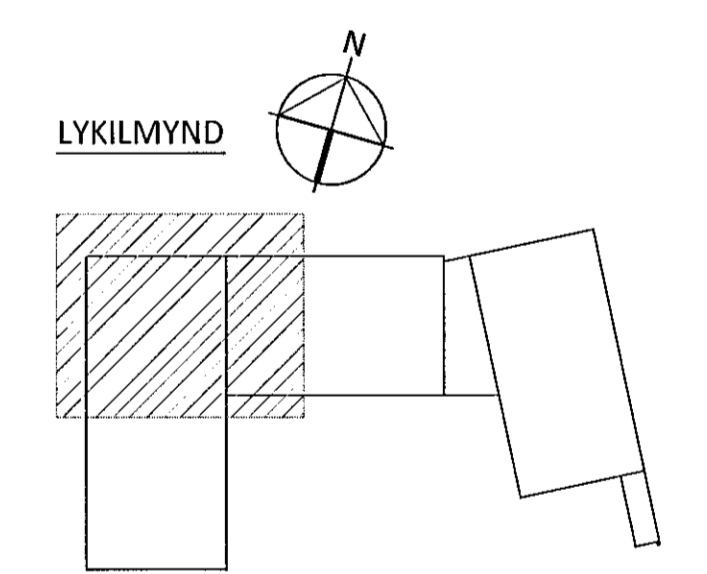


Samþykkt þann
22. ágú. 2014
Byggingafrúinn í Hafnarfirði
P.H. Þrólfur S. Gunnlaugsson

1. HÆÐ - RÚMMYND M1:50

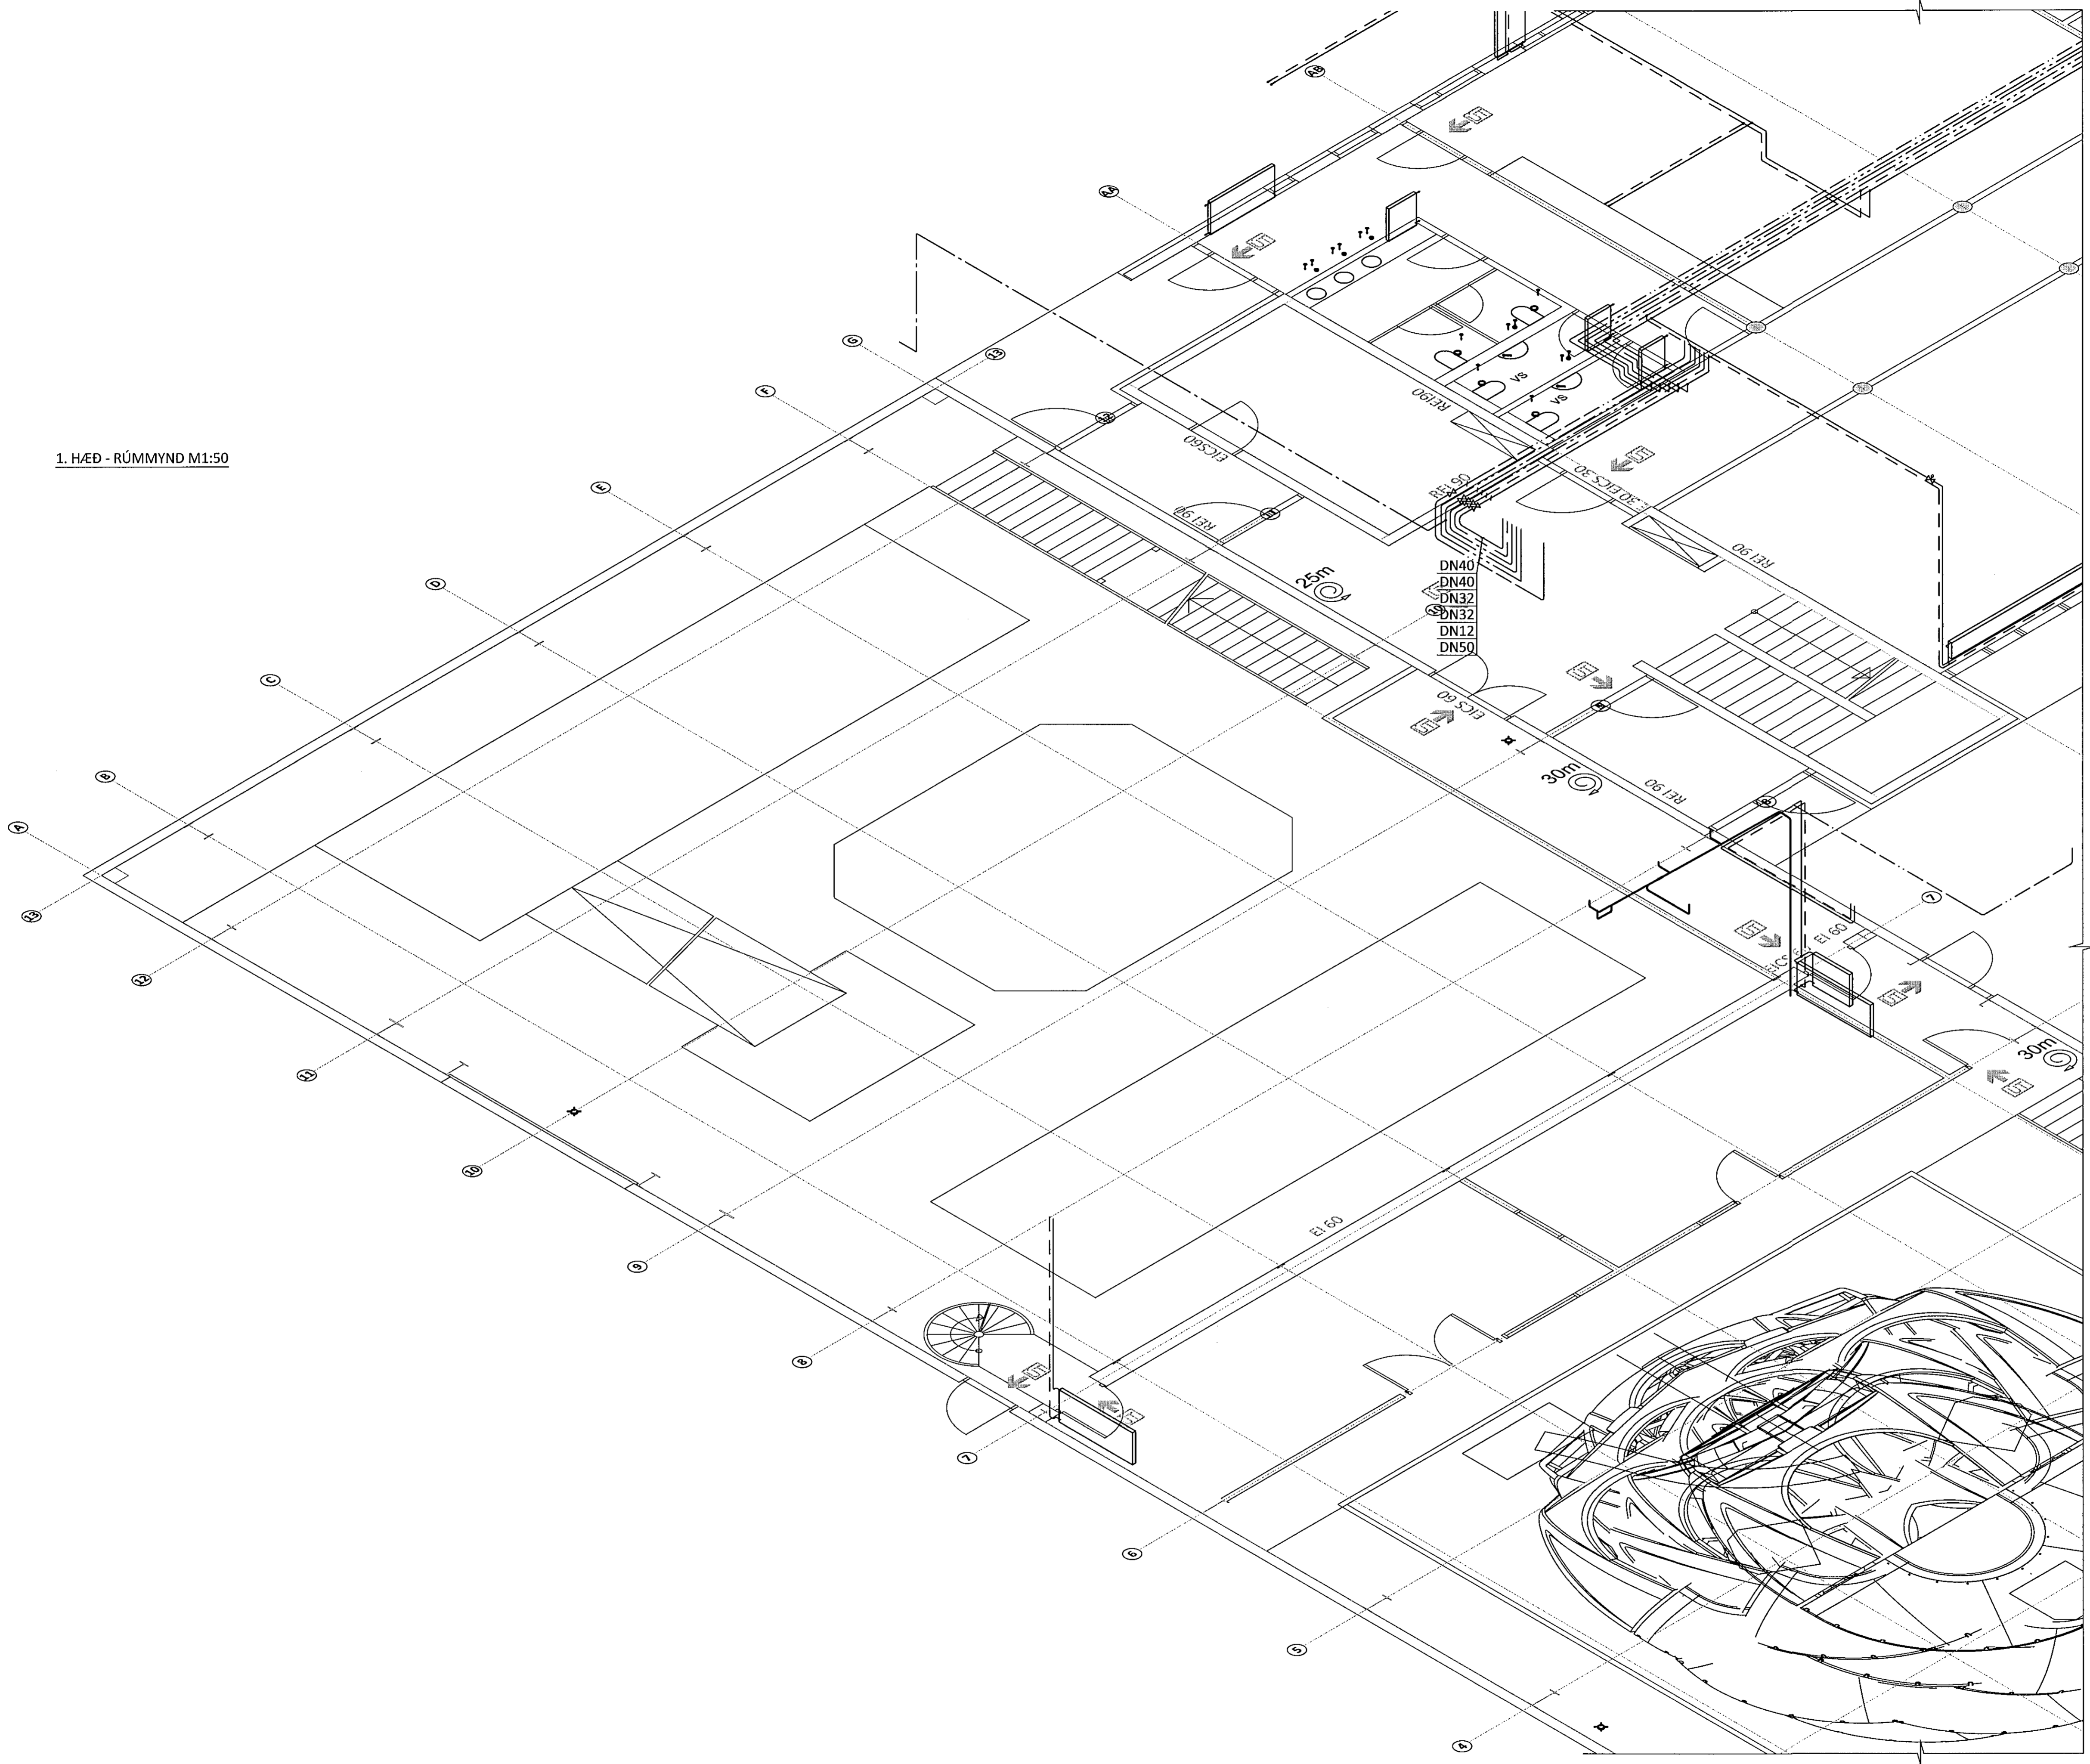

ÁRITUN AÐALHÖNNUNAR KT.
PÍT. 00A HÉÐYR HÖR. ERU. 6 210263 3/79

BR.	DAGS.	BREYTING	SAMP.



FLUGVELLIR 1 HAFNARFIRÐI
NÝBYGGING
HITA- OG ÞRIFAKERFI
1. HÆÐ
RÚMMYND

SAMÞYKKT.	KT.	121260-4689	
HÖNNUNUR	YFIRFARND	DAGS. VTC.	DAGS. BREYT.
HPV	bjalti@ferill.is	DAG	08.08.14
MKV.	VERKNR.	TEIKN. NR.	BREYT.
1:50	14014	3 - 1111	