
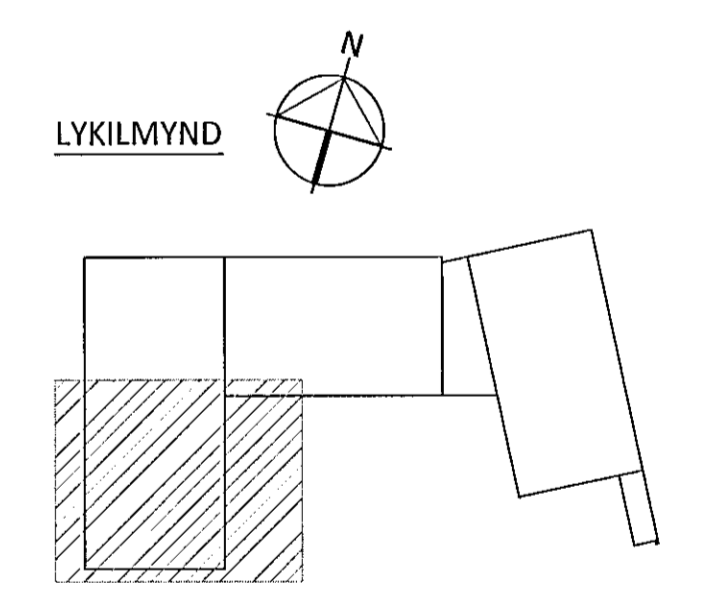


Samþykkt bann
22. ágú. 2014
Byggingarfulltrúinn í Hafnarfirði
F.h. Freólfur S. Gunnlaugsson

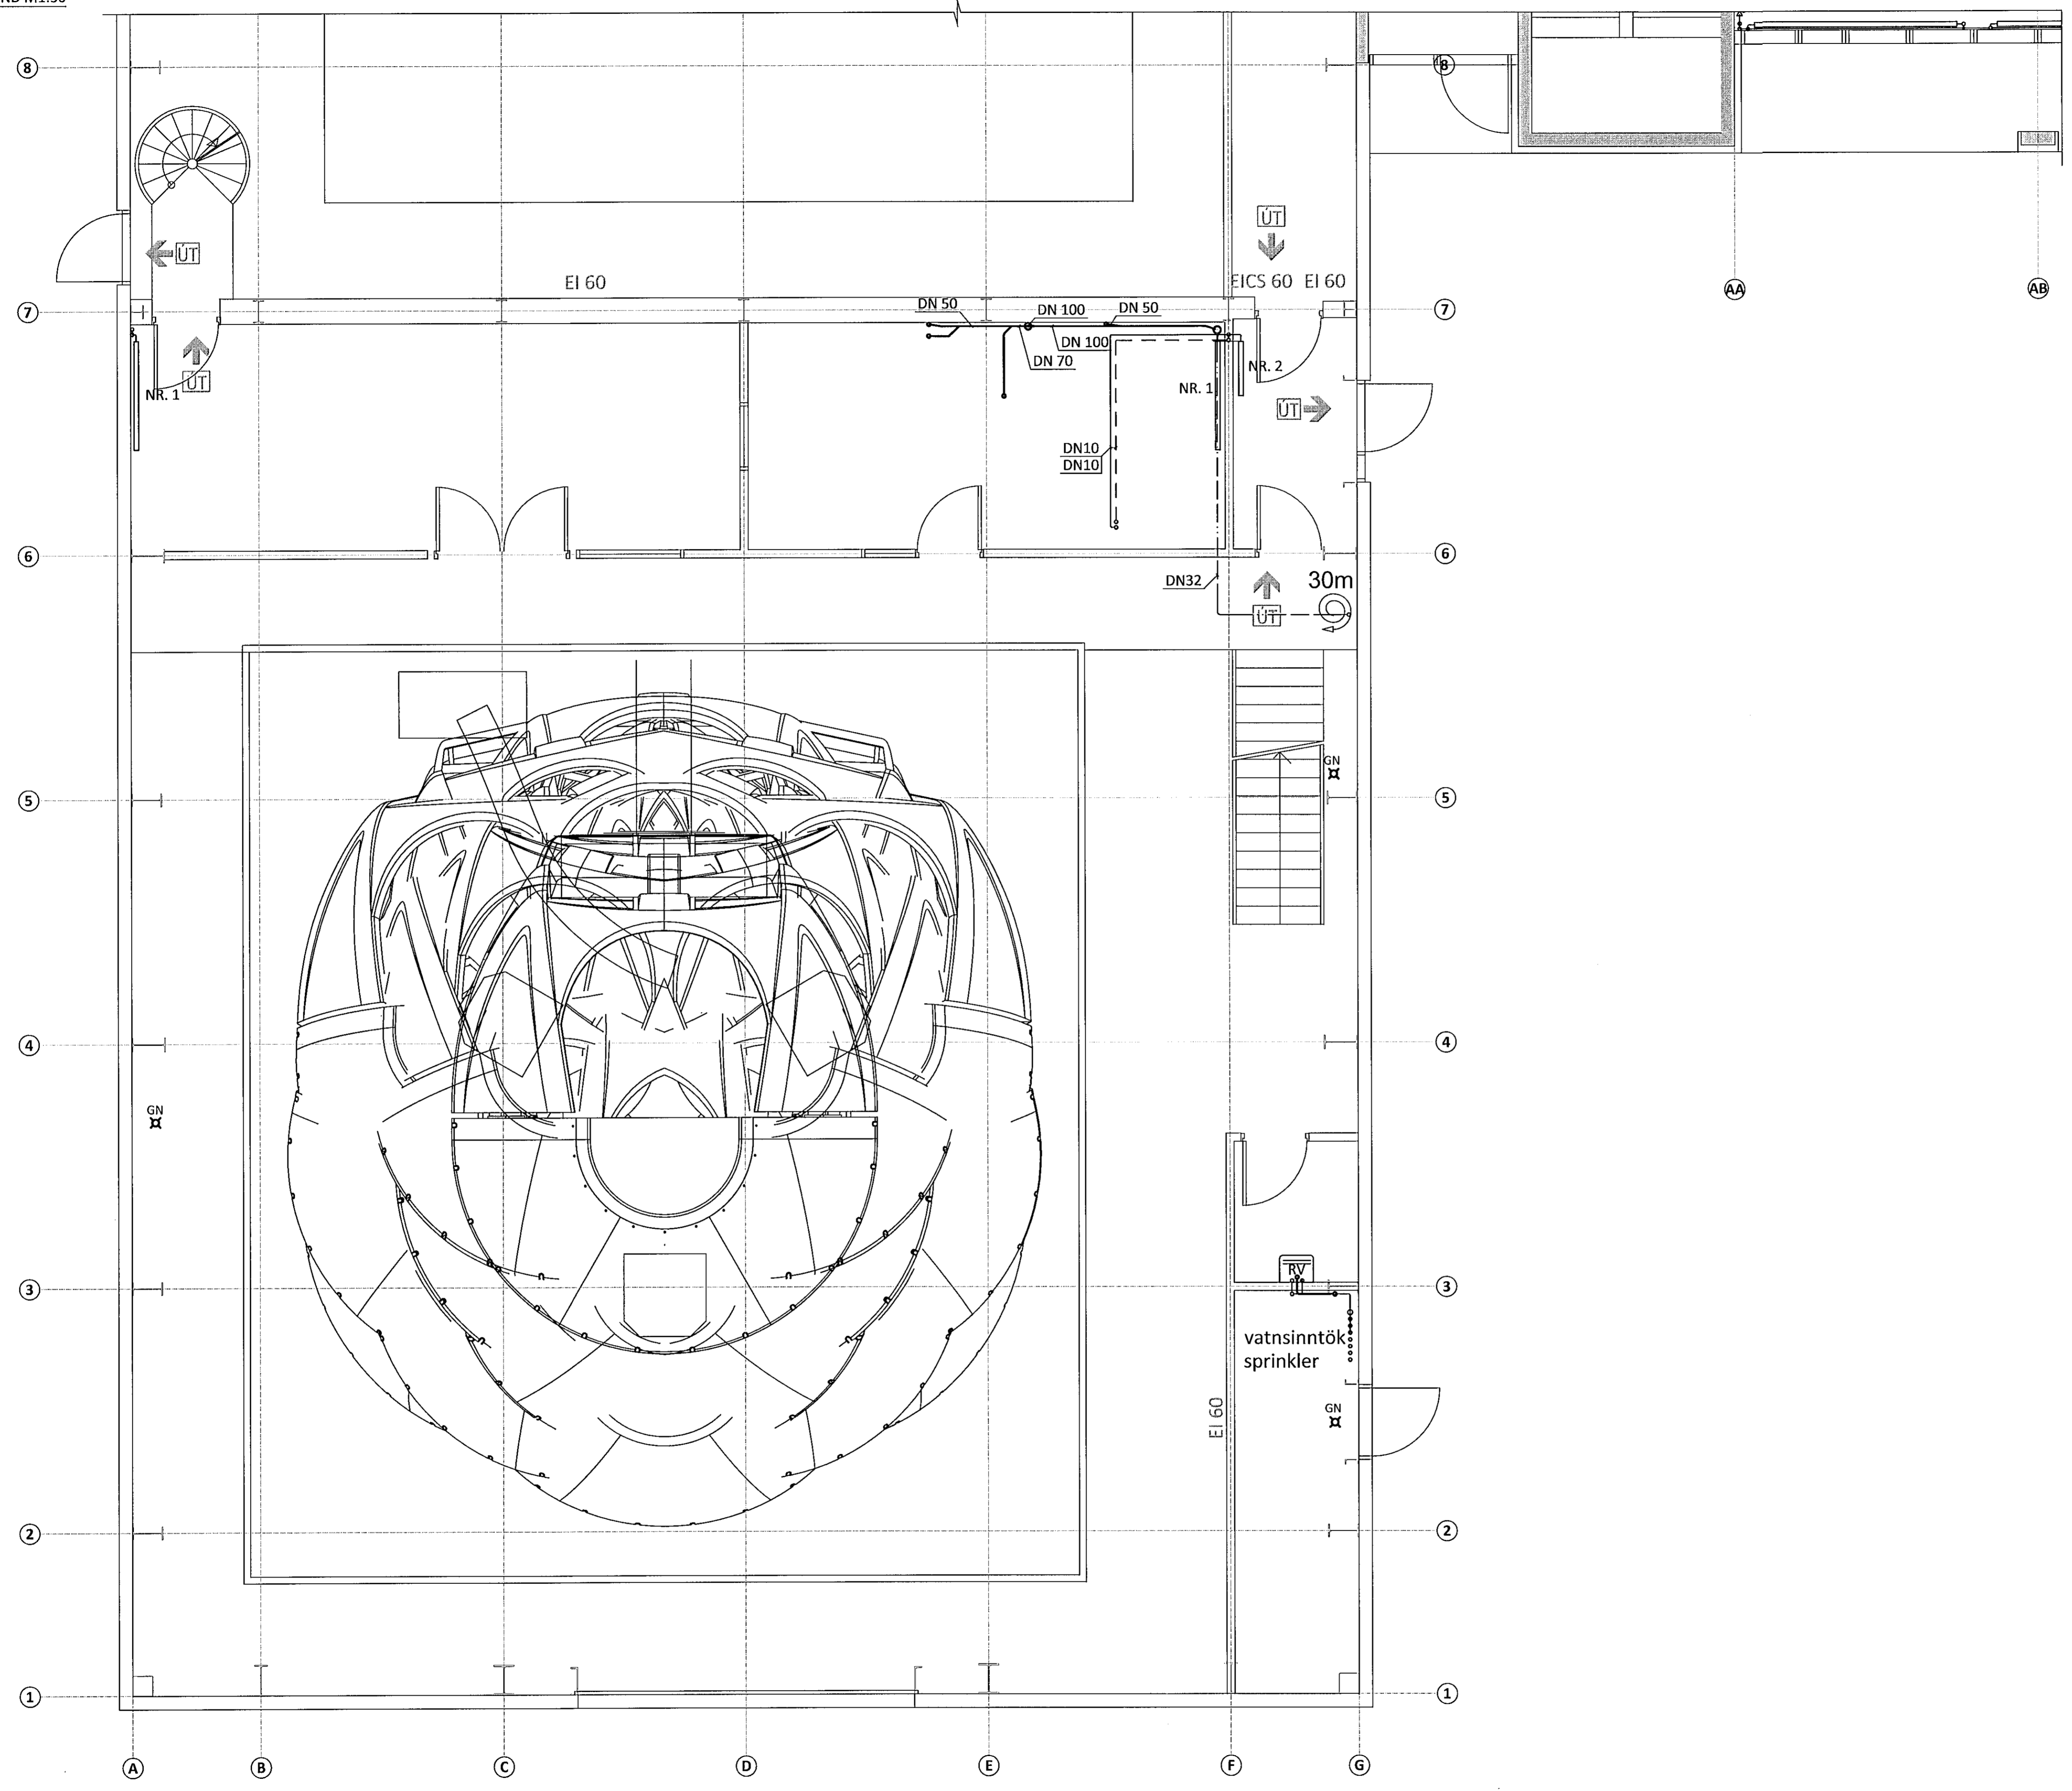

ÁRITUN ADALHÖNNUÐAR: *F.H. COX HEDR HARRBERG* KT. 210763 31/99

BR.	DAGS.	BREYTING	SAMB.

ferill
VERKFRÆÐIS TOFA

FLUGVELLIR 1 HAFNARFIRÐI
NÝBYGGING
HITA- OG ÞRÍFAKERFI
1. HÆÐ
GRUNNMYND

SAMÞYKKT: *[Signature]* KT. 121260-4689

HÖNNUÐUR HDV hjalti@ferill.is	YFIRFARIN DAG	DAGS. ÚTG. 08.08.14	DAGS. BREYTT.
MKV. 1:50	VERKNR. 14014	TEIKN. NR. 3 - 1102	BREYTT.

Ferill ehf. Mörkín 1 108 Reykjavík Sími: 575 1600 Fax: 575 1601 www.ferill.is