
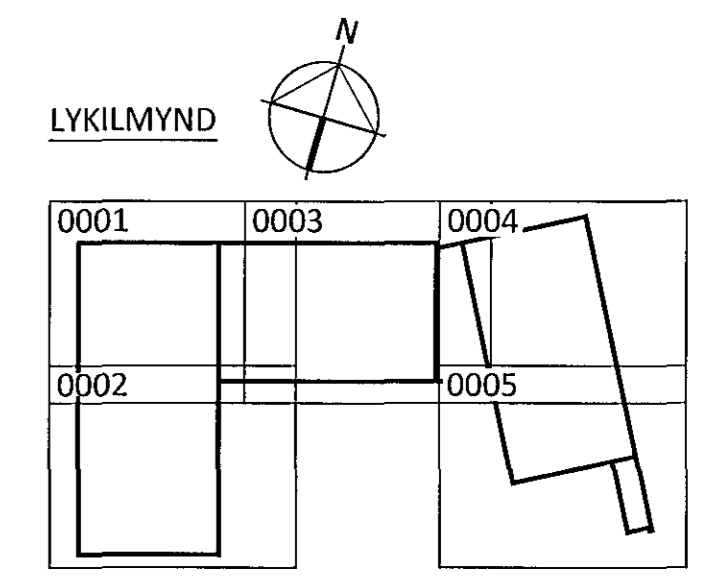


RB5 Ø600
BK=11,83

ÁRITUN BYGGINGARFULLTRÚA

Sampykkt þann
21. ágú. 2014

Byggingafróðgættur / Hafnarfirði
Fh. Höfðar 5, Gunnlaugsson

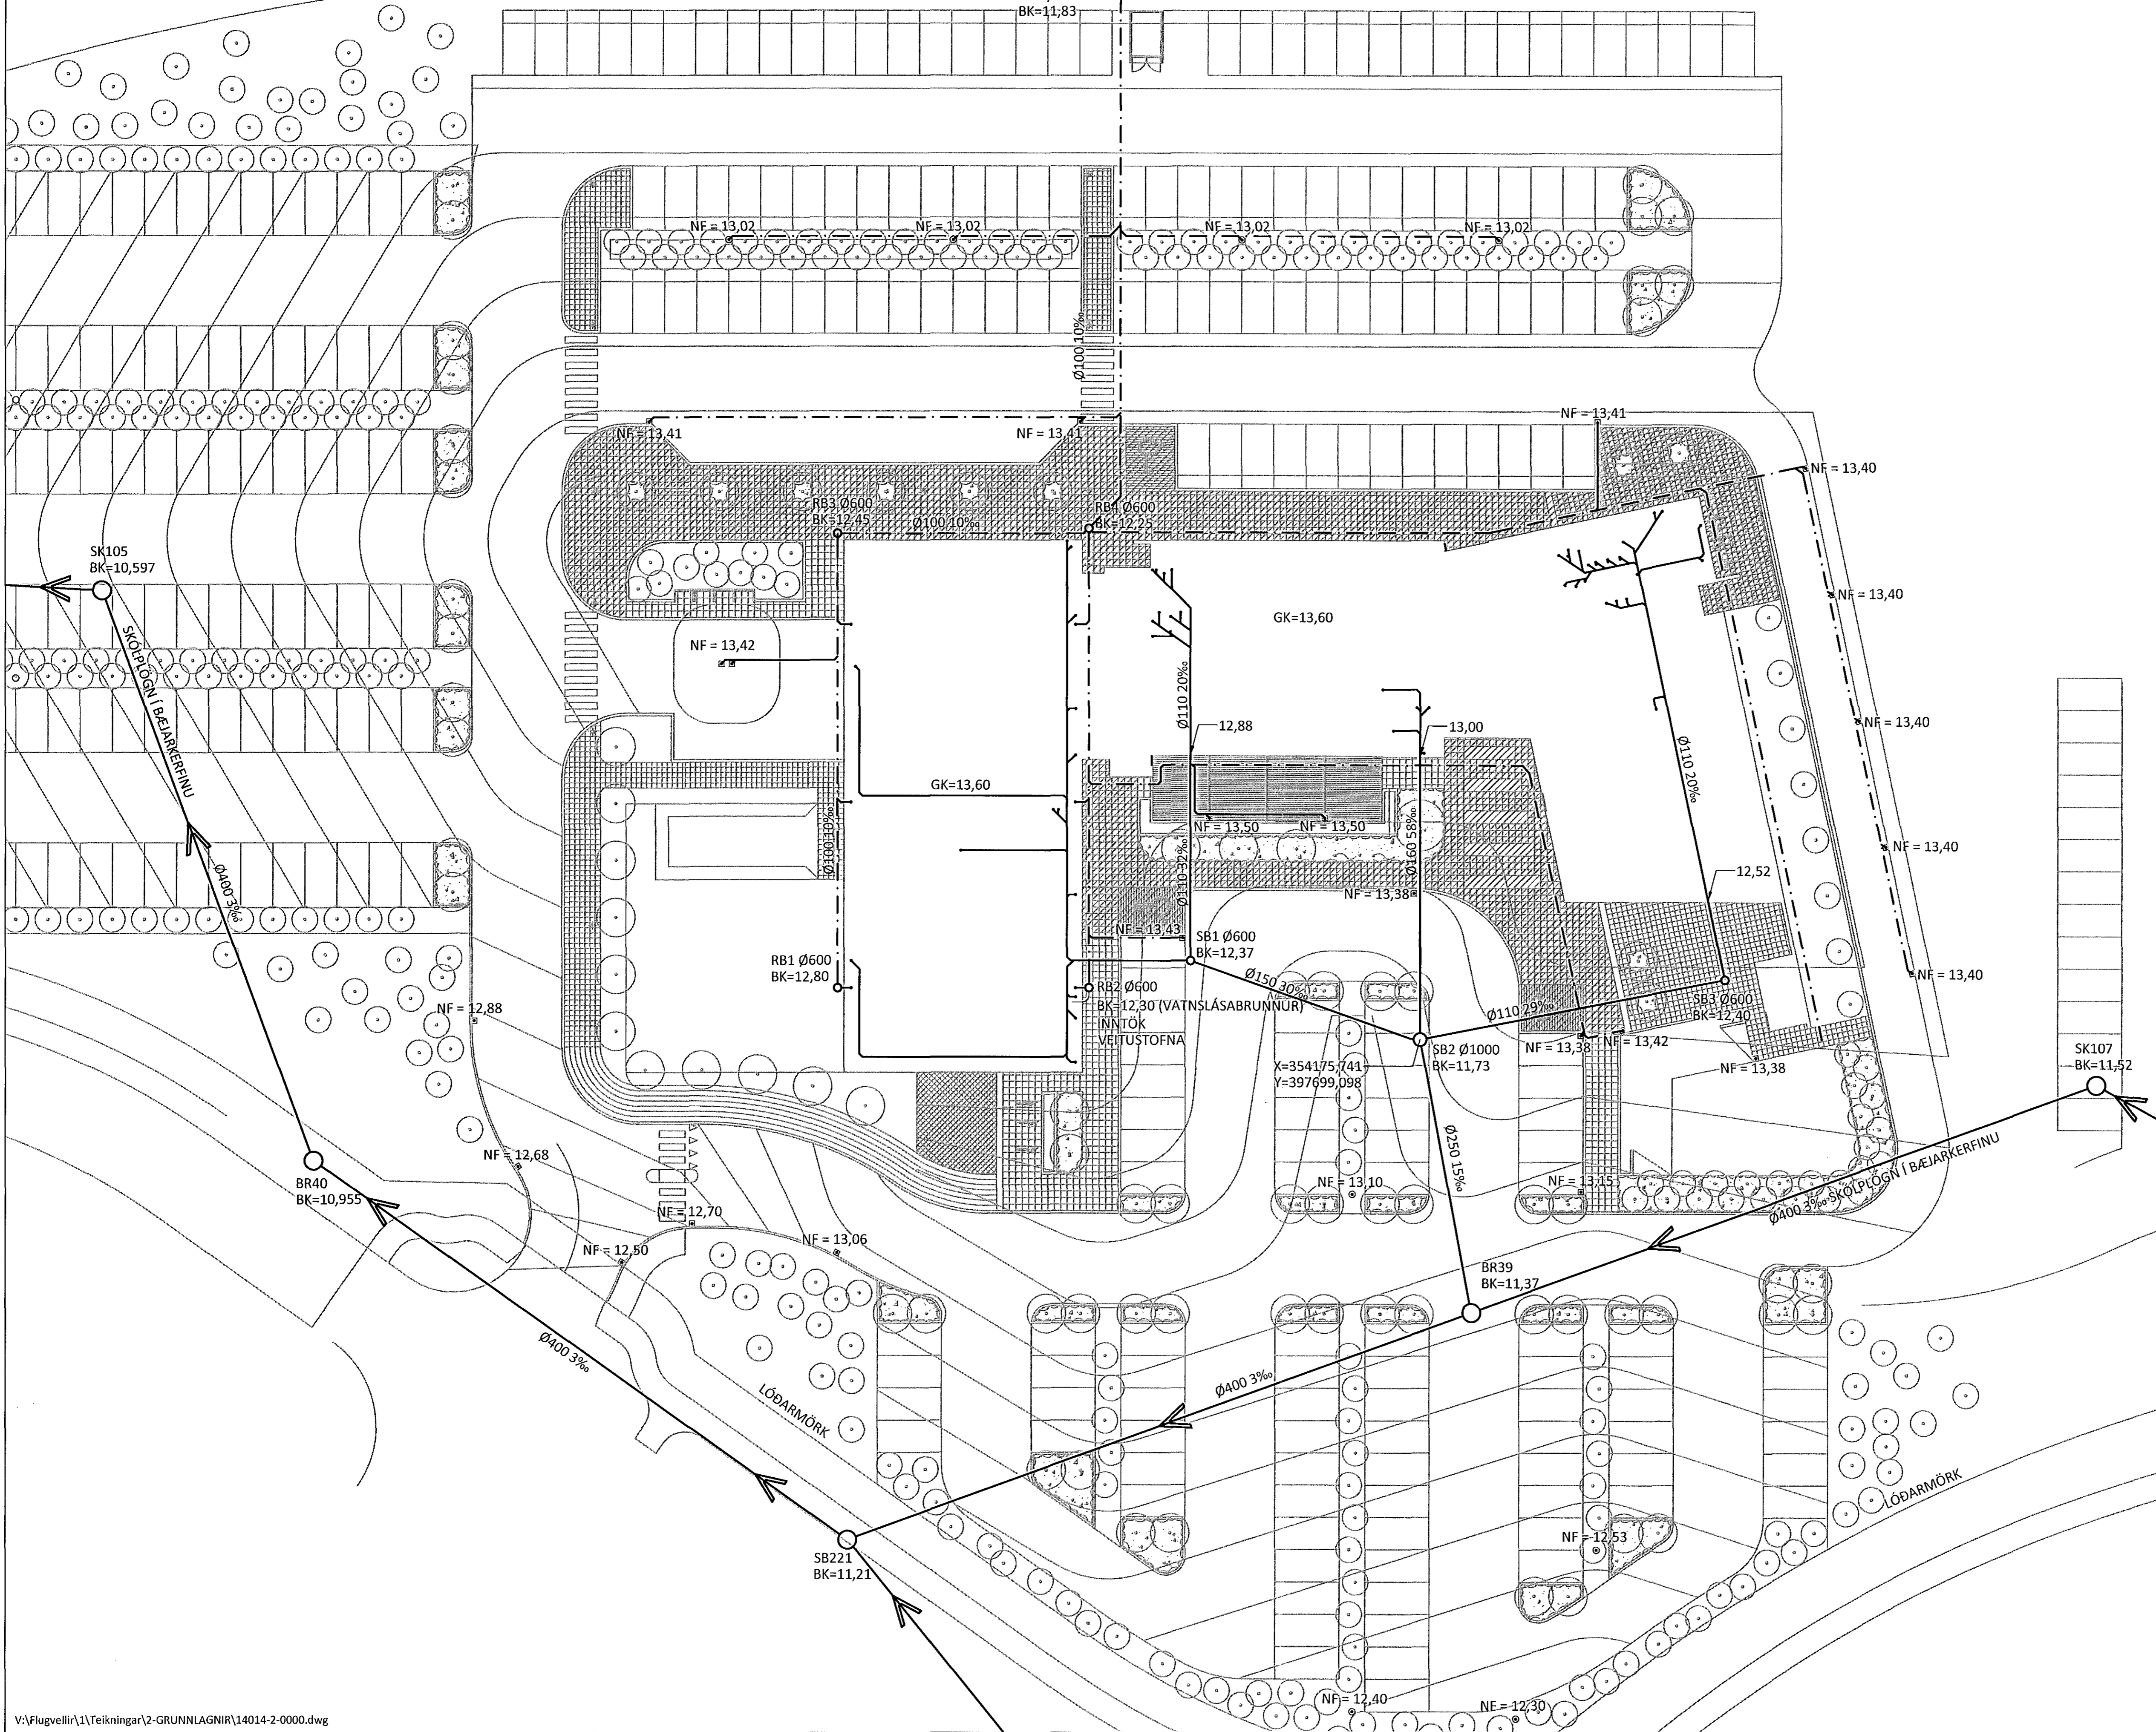

ÁRITUN ADALHÖNNUNAR: KT. 2407633179
Fh. OGA HEBA HEIDJERVI/Þ.

ALMENNAR SKÝRINGAR SJÁ TEKNINGU -2-A000

| | | |
|---|----------------|-------|
| A 08.08.14 LAGNALEIÐUM BR. OG BÆTT VID LÖGNUM | | /// |
| BR. | DAGS. BREYTING | SAMP. |



FLUGVELLIR 1 HAFNARFIRÐI
NÝBYGGING
FRÁVEITULAGNIR
YFIRLITSMYND - GRUNNMYND

SAMPYKKT: KT. 121260-4689

| | | | |
|-----------------------------------|---------------------|------------------------|---------------------------|
| YFIRFARANDUR GST gst@ferill.is | YFIRFARANDUR BAG | DAGS. ÚTG. 22.05.14 | DAGS. BREYTT. 08.08.14 |
| MKV. 1:250 | VERKNR. 14014 | TEKNI. NR. 2-0000 | BREYTT. A |

Ferill ehf. Mörkin 1 108 Reykjavík Sími: 575 1600 Fax: 575 1601 www.ferill.is