
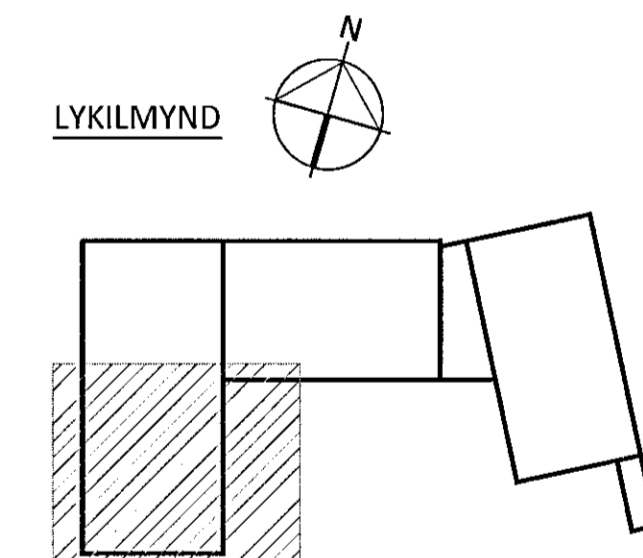


Sampykkt þann
21. ágú. 2014
Byggingafulltrúinn í Hafnarfirði
F.H. Hólfur S. Gunnlaugsson

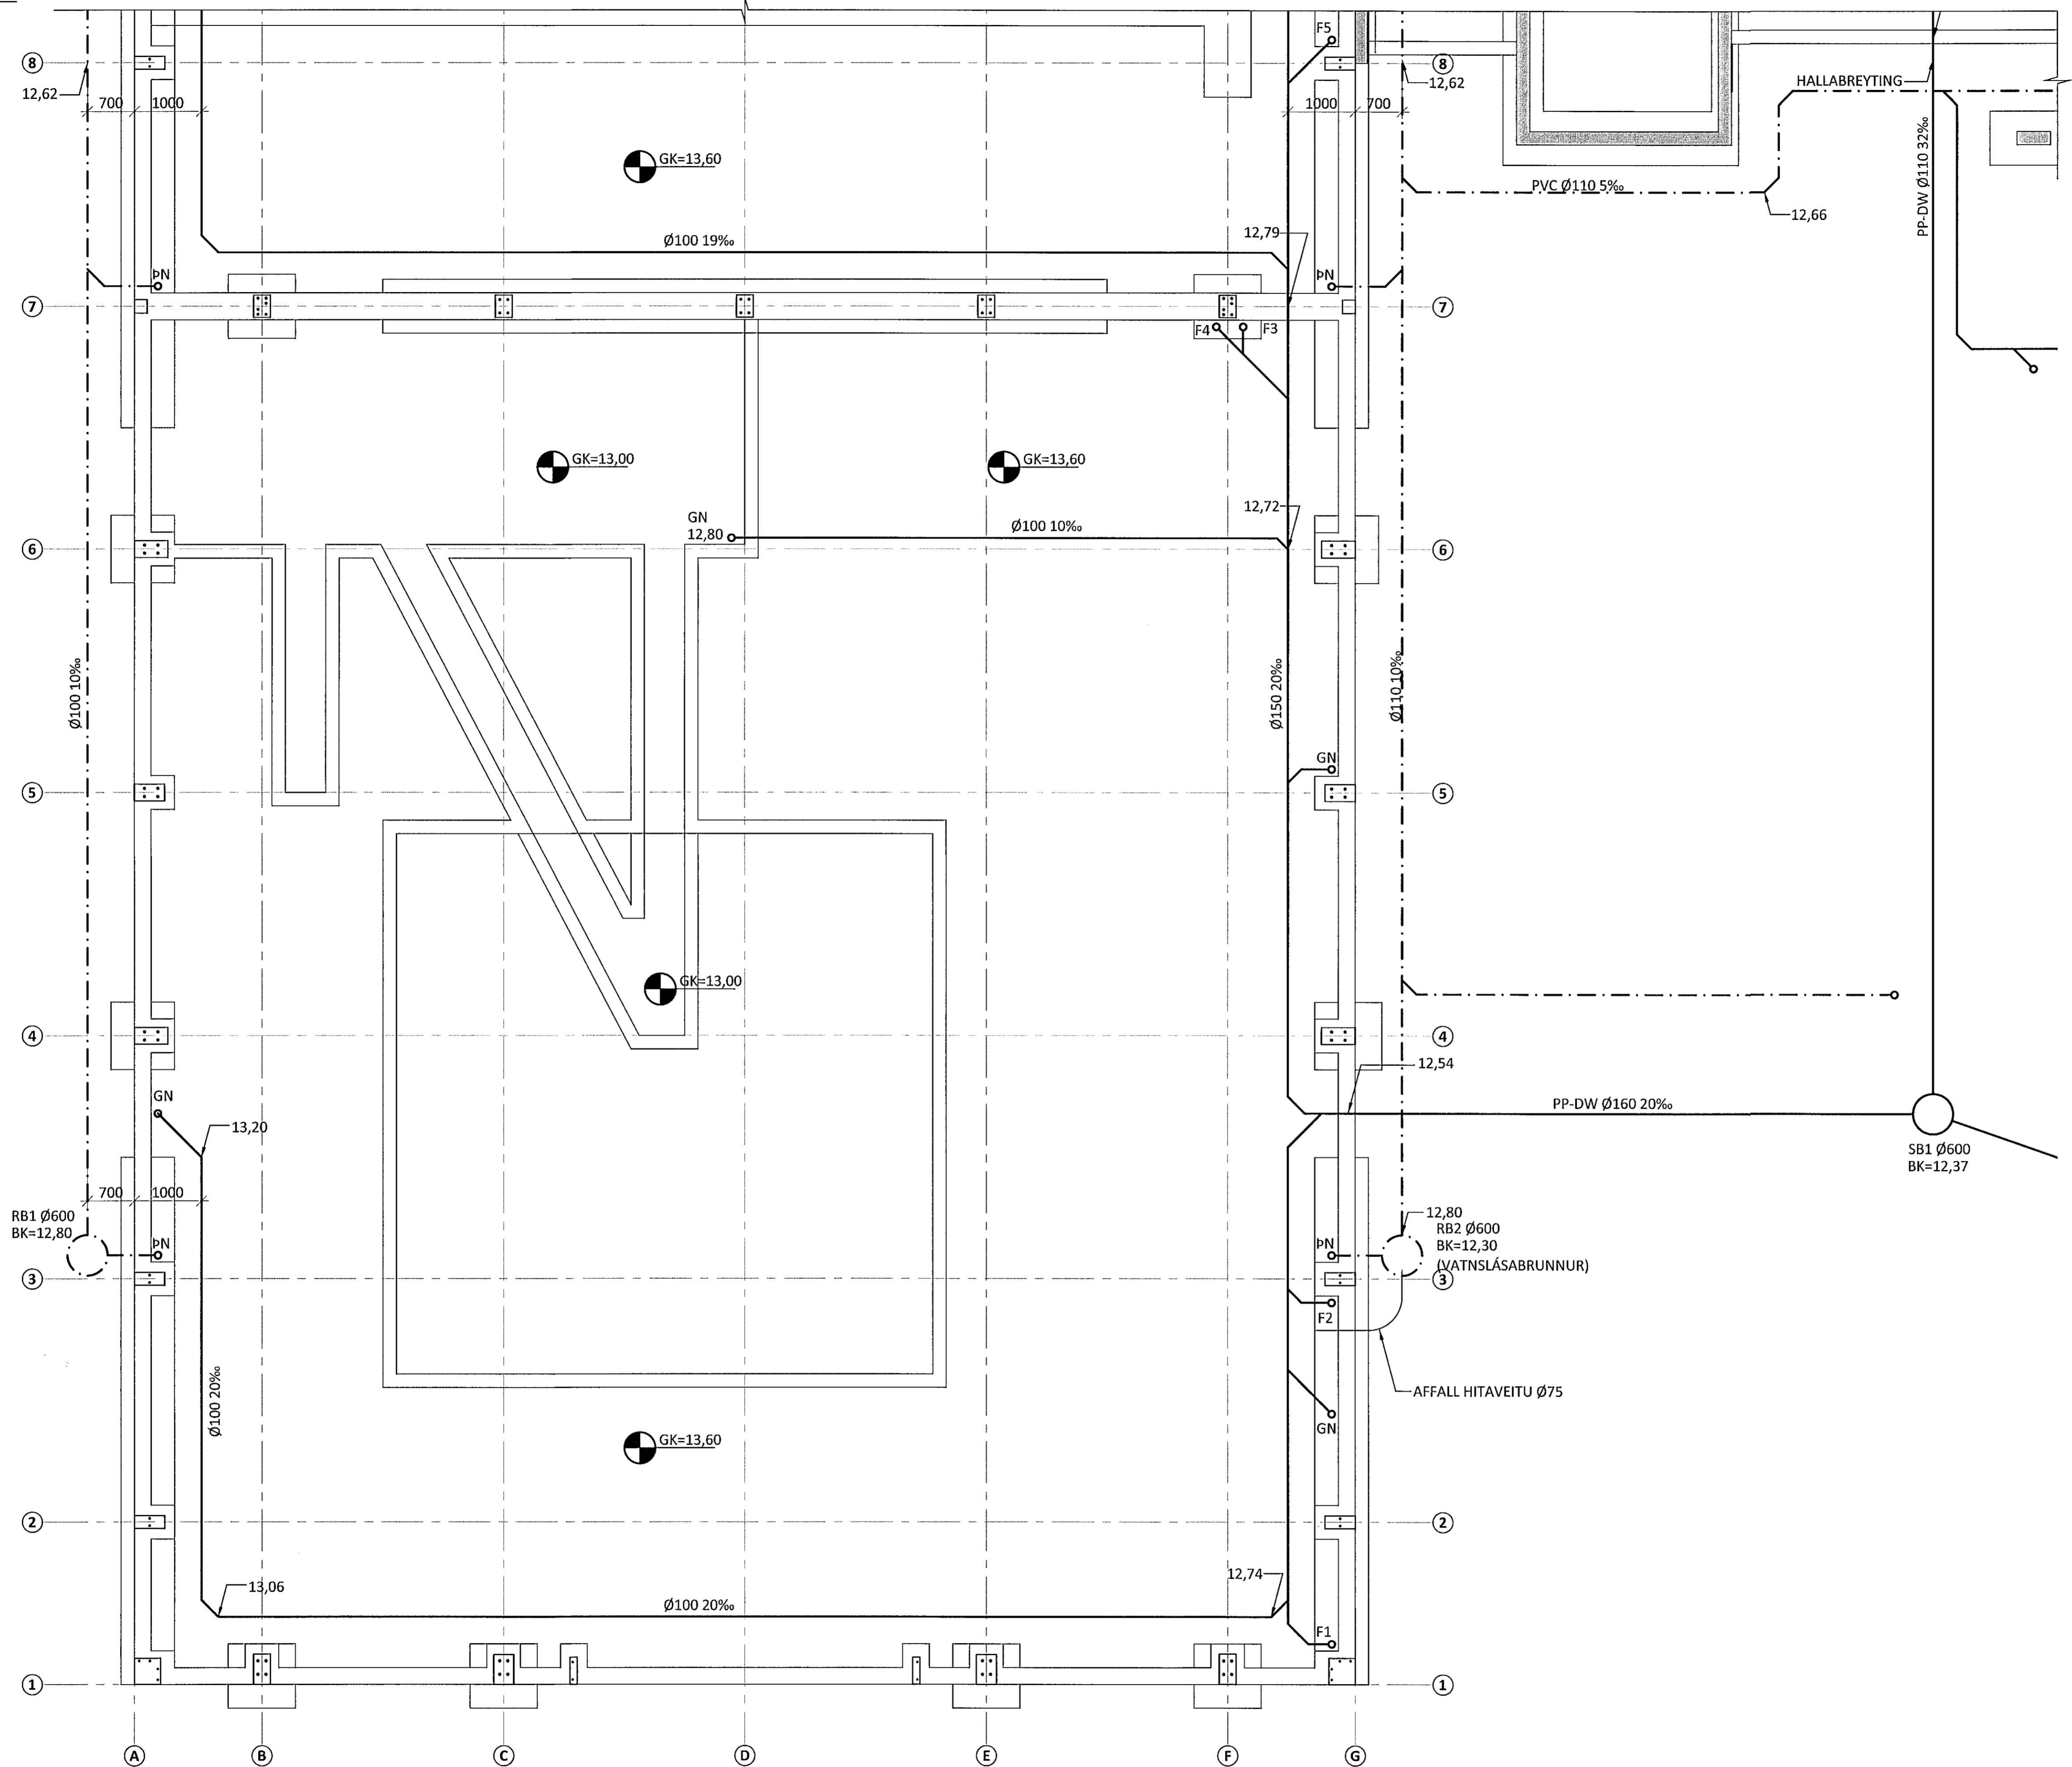

ÁRITUN ADALJÖNNUDAR:
F.H. Hólfur S. Gunnlaugsson KT 121260-4689

ALMENNAR SKÝRINGAR SJÁ TEKNINGU -2-A000

B	08.08.14	LAGNALEIÐUM BR. OG BÆTT VIÐ LÖGNUM	/
A	25.06.14	GN FÆRT	/
BR.	DAGS.	BREYTING	SAMP.

ferill
VERKFRÆÐISTOFA

FLUGVELLIR 1 HAFNARFIRÐI
NÝBYGGING
FRÁVEITULAGNIR
GRUNNMYND

SAMPYKKT: *[Signature]* KT 121260-4689

HÖNNUDUR	YFIRFARIÐ	DAGS. ÚTG.	DAGS. BREYT.
GST	gst@ferill.is	22.05.14	08.08.14
MKV.	VERKNR.	TEKNI. NR.	BREYT.
1:50	14014	2-0002	B

Ferill ehf. Mörkin 1 108 Reykjavík Sími: 575 1600 Fax: 575 1601 www.ferill.is