


GRUNNMYND M1:50


ÁRITUN BYGGINGARFULLTRÚA

Sampykkt þann
21. ágú. 2014
Byggingafrummi & Hafnarfirði
F.H. Hóla-Hergeruðla

TENGIST Í SPRUNGU
SBR. TEIKNINGU 2-0000

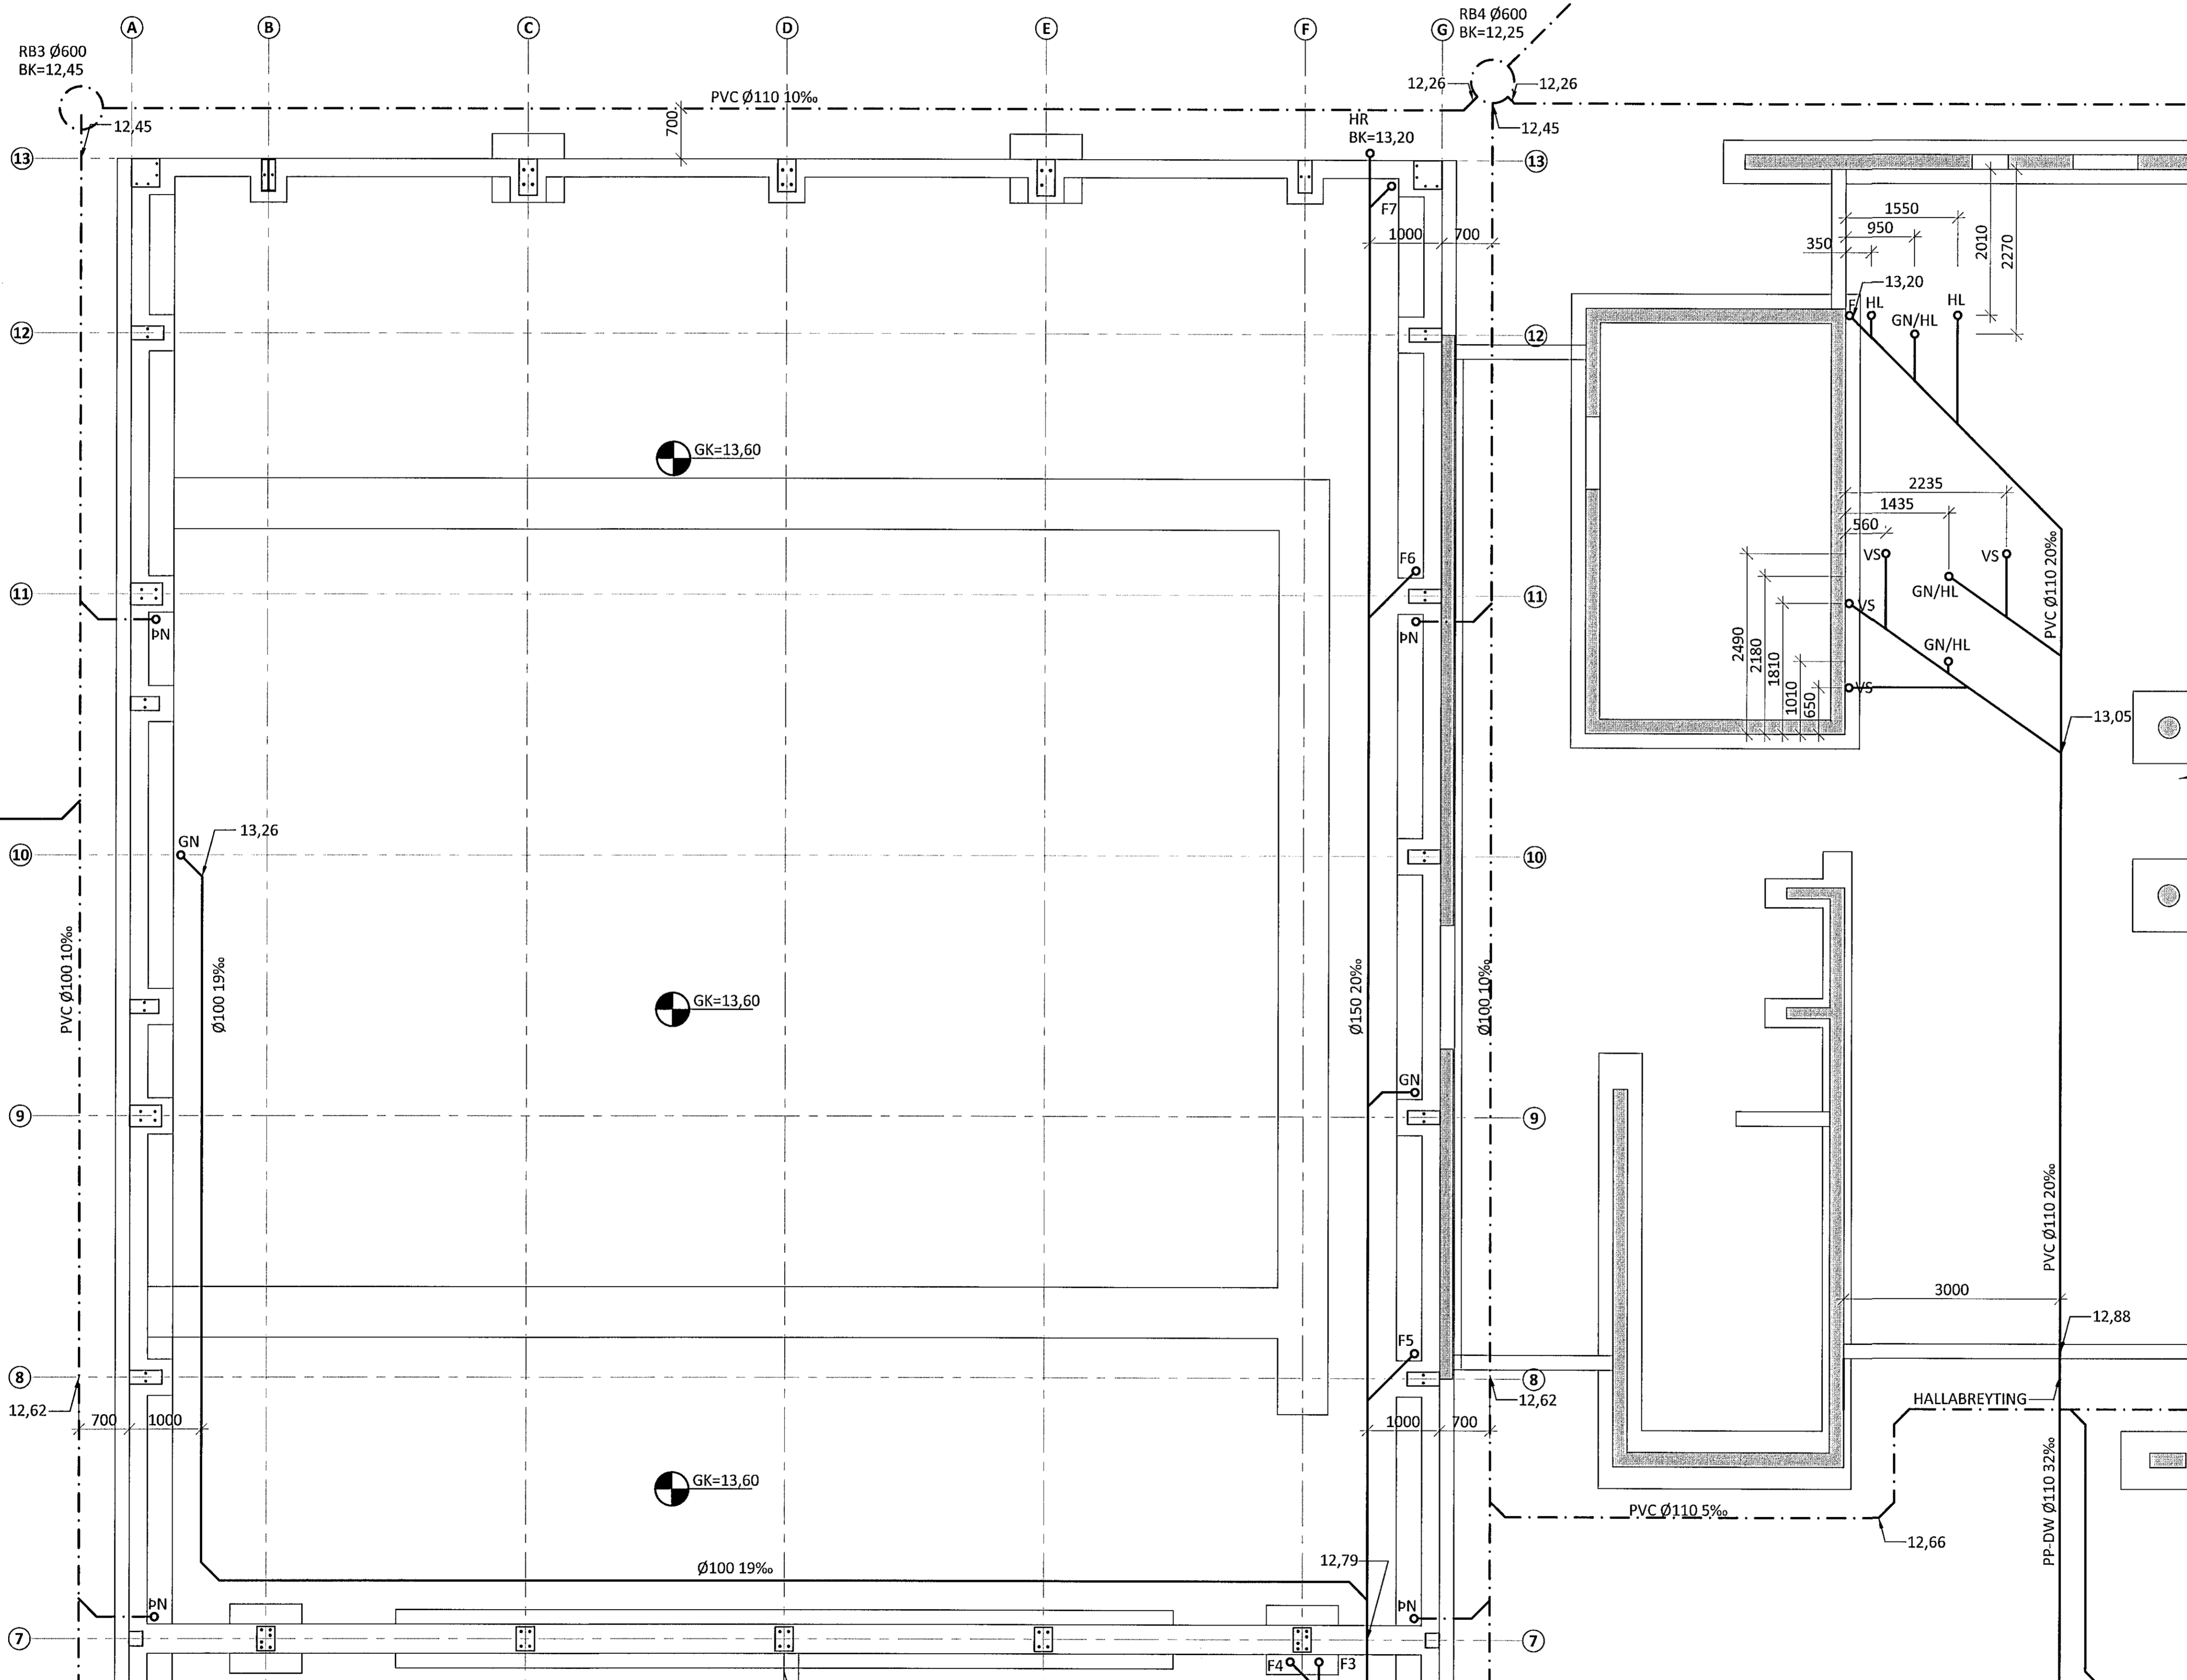

SJÁ TEIKNINGU 0003 FYRIR FRAMHALD

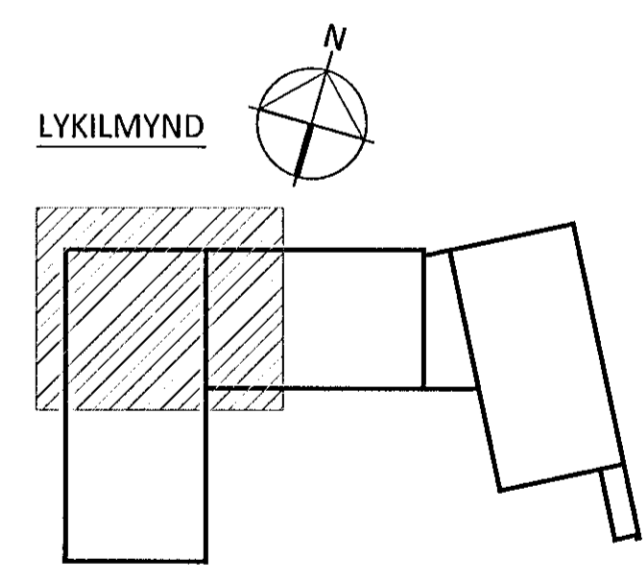

ÁRITUN ADALHÖNNUÐAR:
F.H. HÓLA-HERGERUÐLA 220763 3179

ALMENNAR SKÝRINGAR SJÁ TEIKNINGU -2-A000

A	08.08.14	LAGNALEIÐUM BR. OG BÆTT VIÐ LÖGNUM	
BR.	DAGS.	BREYTING	SAMP.



FLUGVELLIR 1 HAFNARFIRÐI
NÝBYGGING
FRÁVEITULAGNIR
GRUNNMYND

SAMPYKKT			
HÖNNUÐUR	YFIRFARIÐ	DAGS. ÚTG.	DAGS. BREYT.
GST gst@ferill.is	PÁG	22.05.14	08.08.14
MKV.	VERKNR.	TEKN. NR.	BREYT.
1:50	14014	2 - 0001	A

Ferill ehf. Mörkin 1 108 Reykjavík Sími: 575 1600 Fax: 575 1601 www.ferill.is