


Byggingafrullirúf Hafnarfirðar  
Móttekið þann  
25 AUG 2014

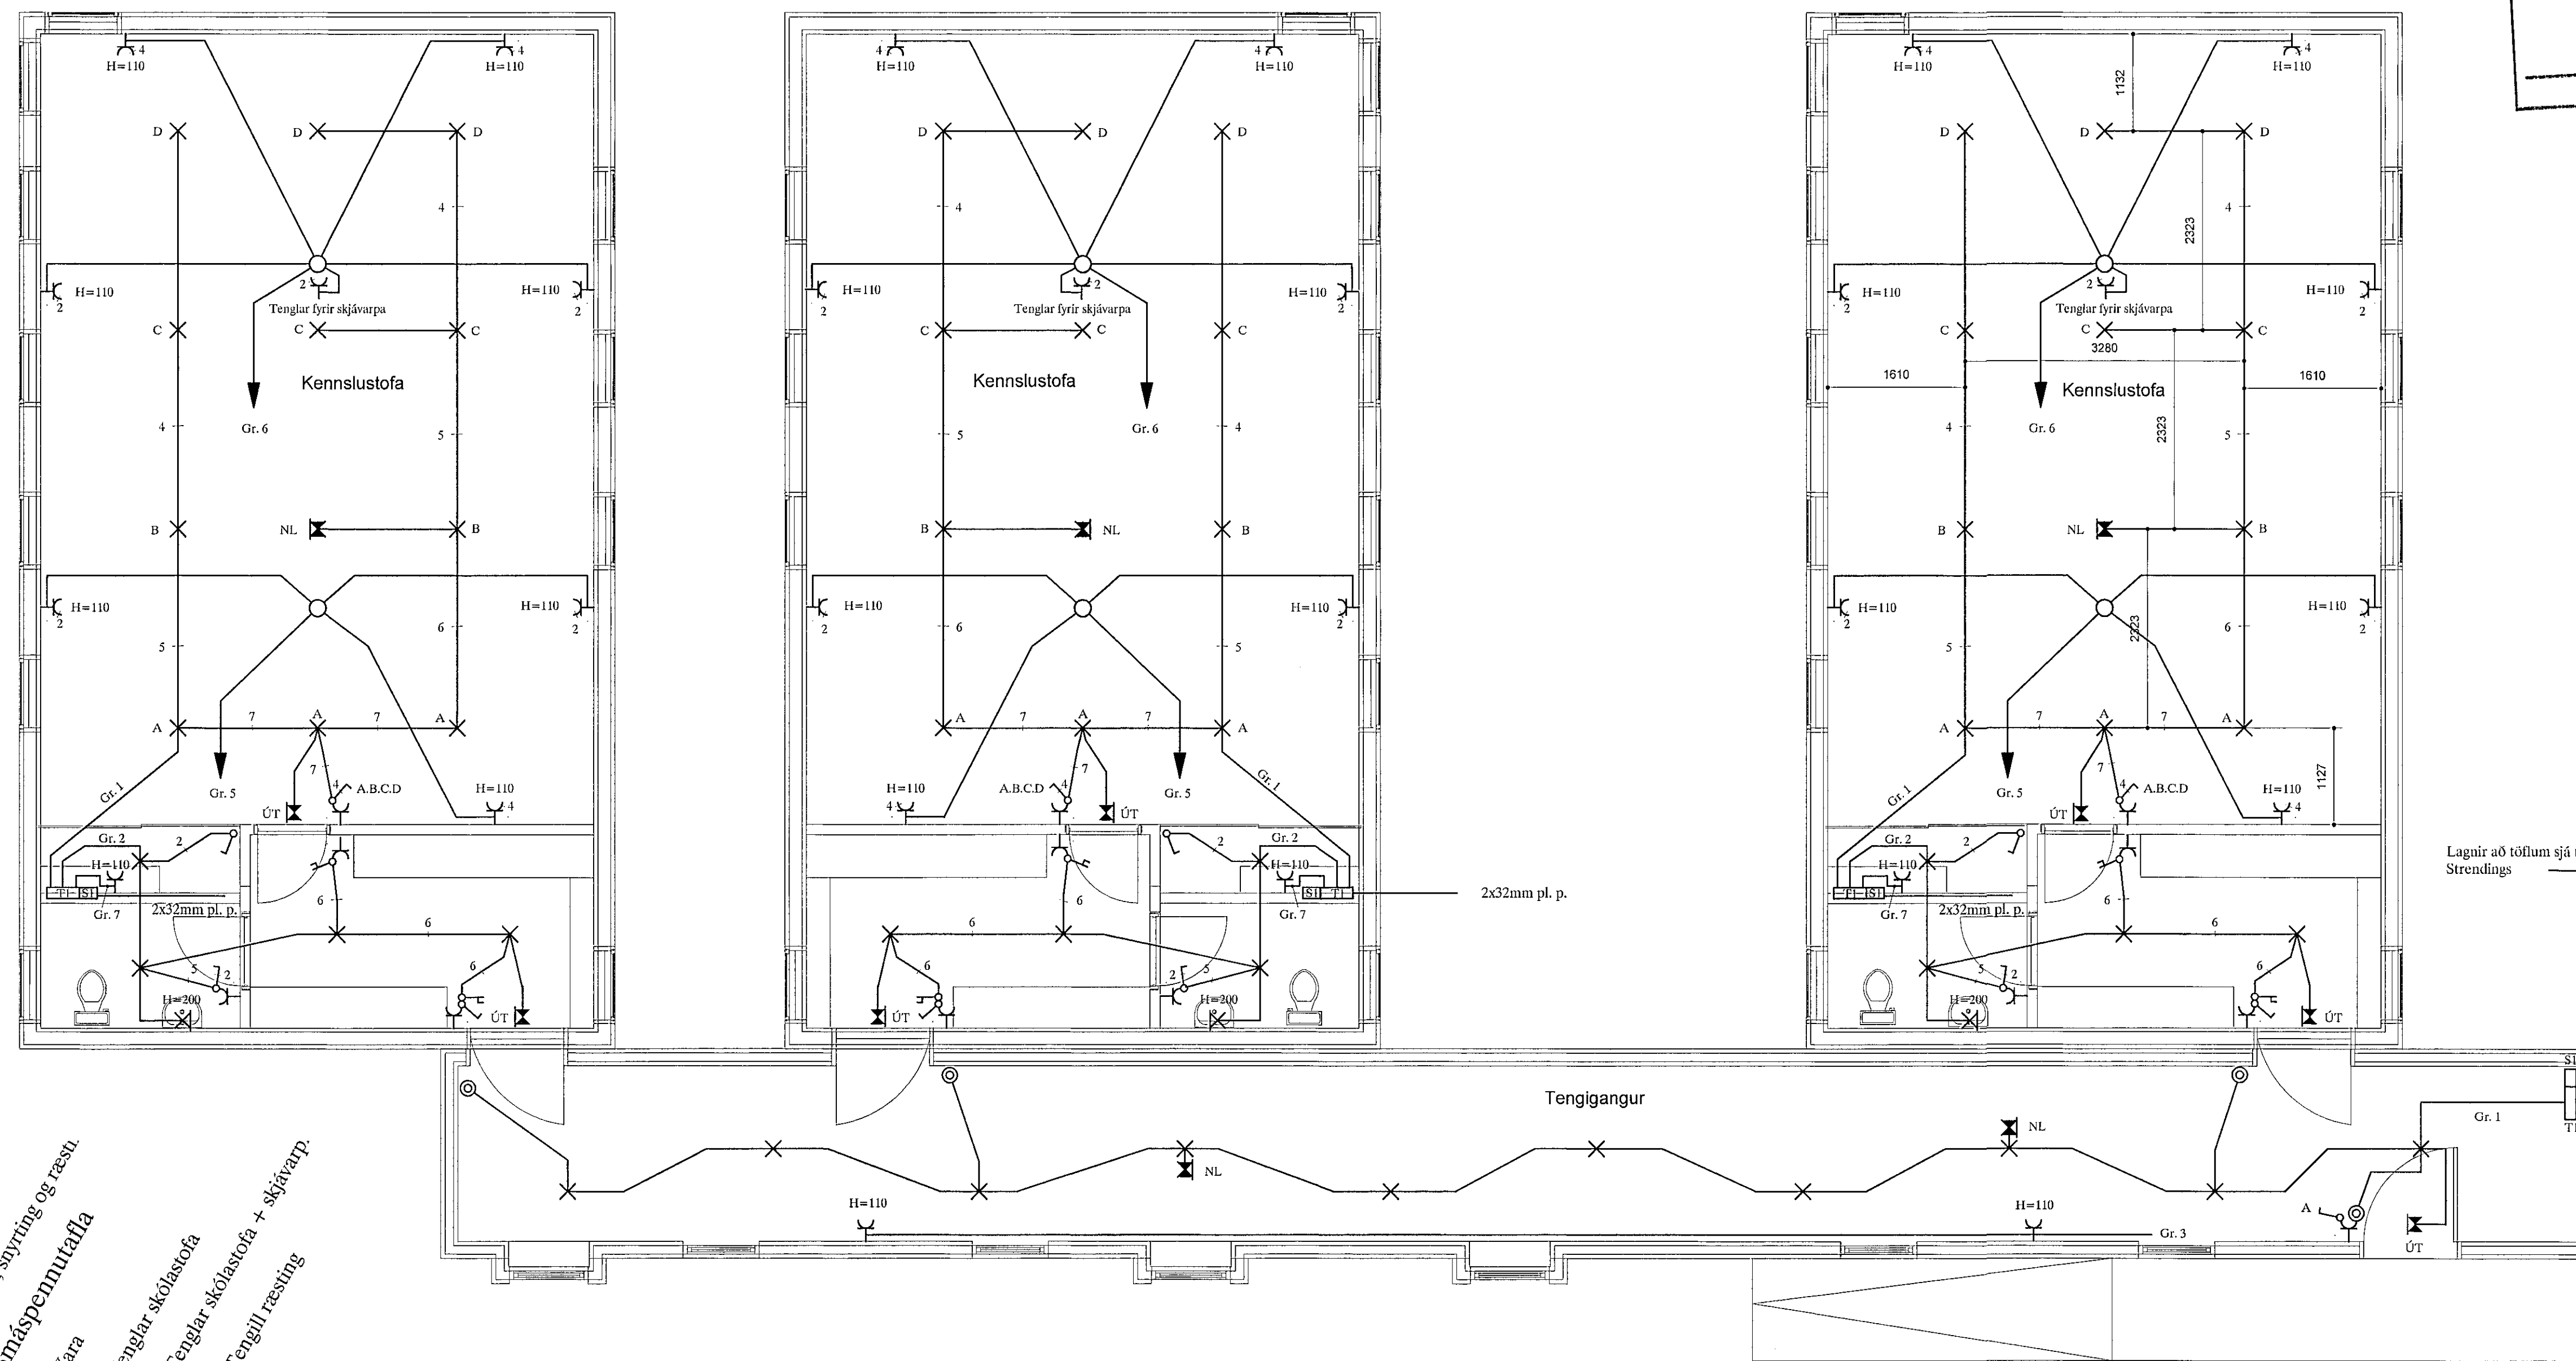


Að lóðamörkum

50 mm + 32mm

Lagair að töðum sjá teikningu Strendings

Tafla  
Færanlegar stofur

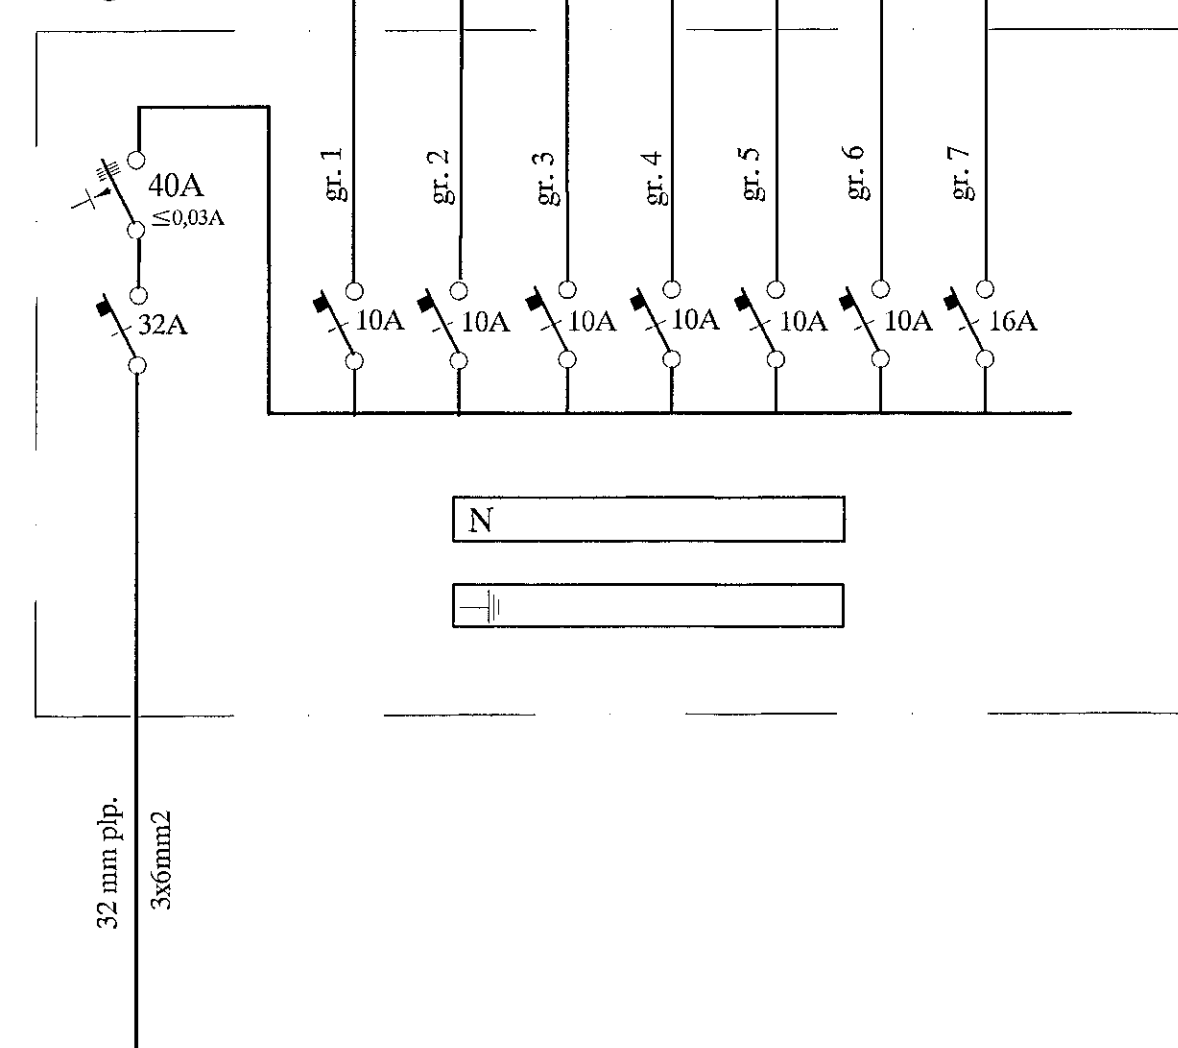

SKÝRINGAR

- LAGNIR ERU HULDAR 16mm PLASTPÍPUR OG TAUGAR 3x1,5<sup>2</sup>
- HÆÐ Á ROFUM SÉ 105 sm.
- TENGLAR VÍÐ ROFA SÉU Í SÖMU HÆÐ OG ROFAR.
- HÆÐ Á TENGLUM SÉ 110sm.
- HÆÐ Á VEGGLJÓSUM YFIR VÖSKUM SÉ 200sm.
- MÁLSTRAUMUR ROFA SÉ 10A, EN TENGLA 16A.
- HÆÐ Á VEGGLJÓSUM UTANHÜSS SÉ 180 sm.
- L = SJÓNVARP, F = BÆJARSÍMI, H = HITANEMAR F. GÓLFHITA H=160sm
- (H) HÁTALARADÓSIR, DS = DYRASÍMI H=130sm
- T=TÖLVUTENGLAR, MF=MICROFON TENGLAR
- [R]<sub>J</sub> REYKSKYNJARI jóniskur
- [R]<sub>O</sub> REYKSKYNJARI optiskur
- [H] HITASKYNJARI
- HREYFISKYNJARI ÞÓFAVARNARKERFIS H=VÍLOFT

*[Signature]*  
Áritun aðalhönnuðar

|                             |          |   |             |
|-----------------------------|----------|---|-------------|
| FLÉTTUVELLIR 3. HAFNARFIRÐI |          | SKV. 1:50                                       |             |
| FÆRANLEGAR STOFUR           |          | TEKSN. R-1                                      |             |
| RAFLÖGN                     |          | SÍÐASTA TSK.                                    |             |
| A                           | 14-08-05 | VINNUTEKNING                                    | B.P.T. T.S. |
| ÚTG.                        | DAGS     | TEKSN.  | HANNAÐ      |
|                             |          |   | SAMPYKKT    |
|                             |          |   | KENNITALA   |
|                             |          |   | 220146-2439 |
| TERA S/F                    |          | RAFMAGNSVERKFRÆÐISTOFA                          |             |
|                             |          | EDMUND DILLERSEN RAFAGNTEKNI SÍMI 5687388       |             |
|                             |          | TRASKI SVENUR HÖGNSSON RAFAGNTEKNI SÍMI 5687399 |             |
|                             |          | ÚTG. A  |             |