


Byggingafulltrúi Hafnarfjarðar
Móttekið þann
25 AUG 2014

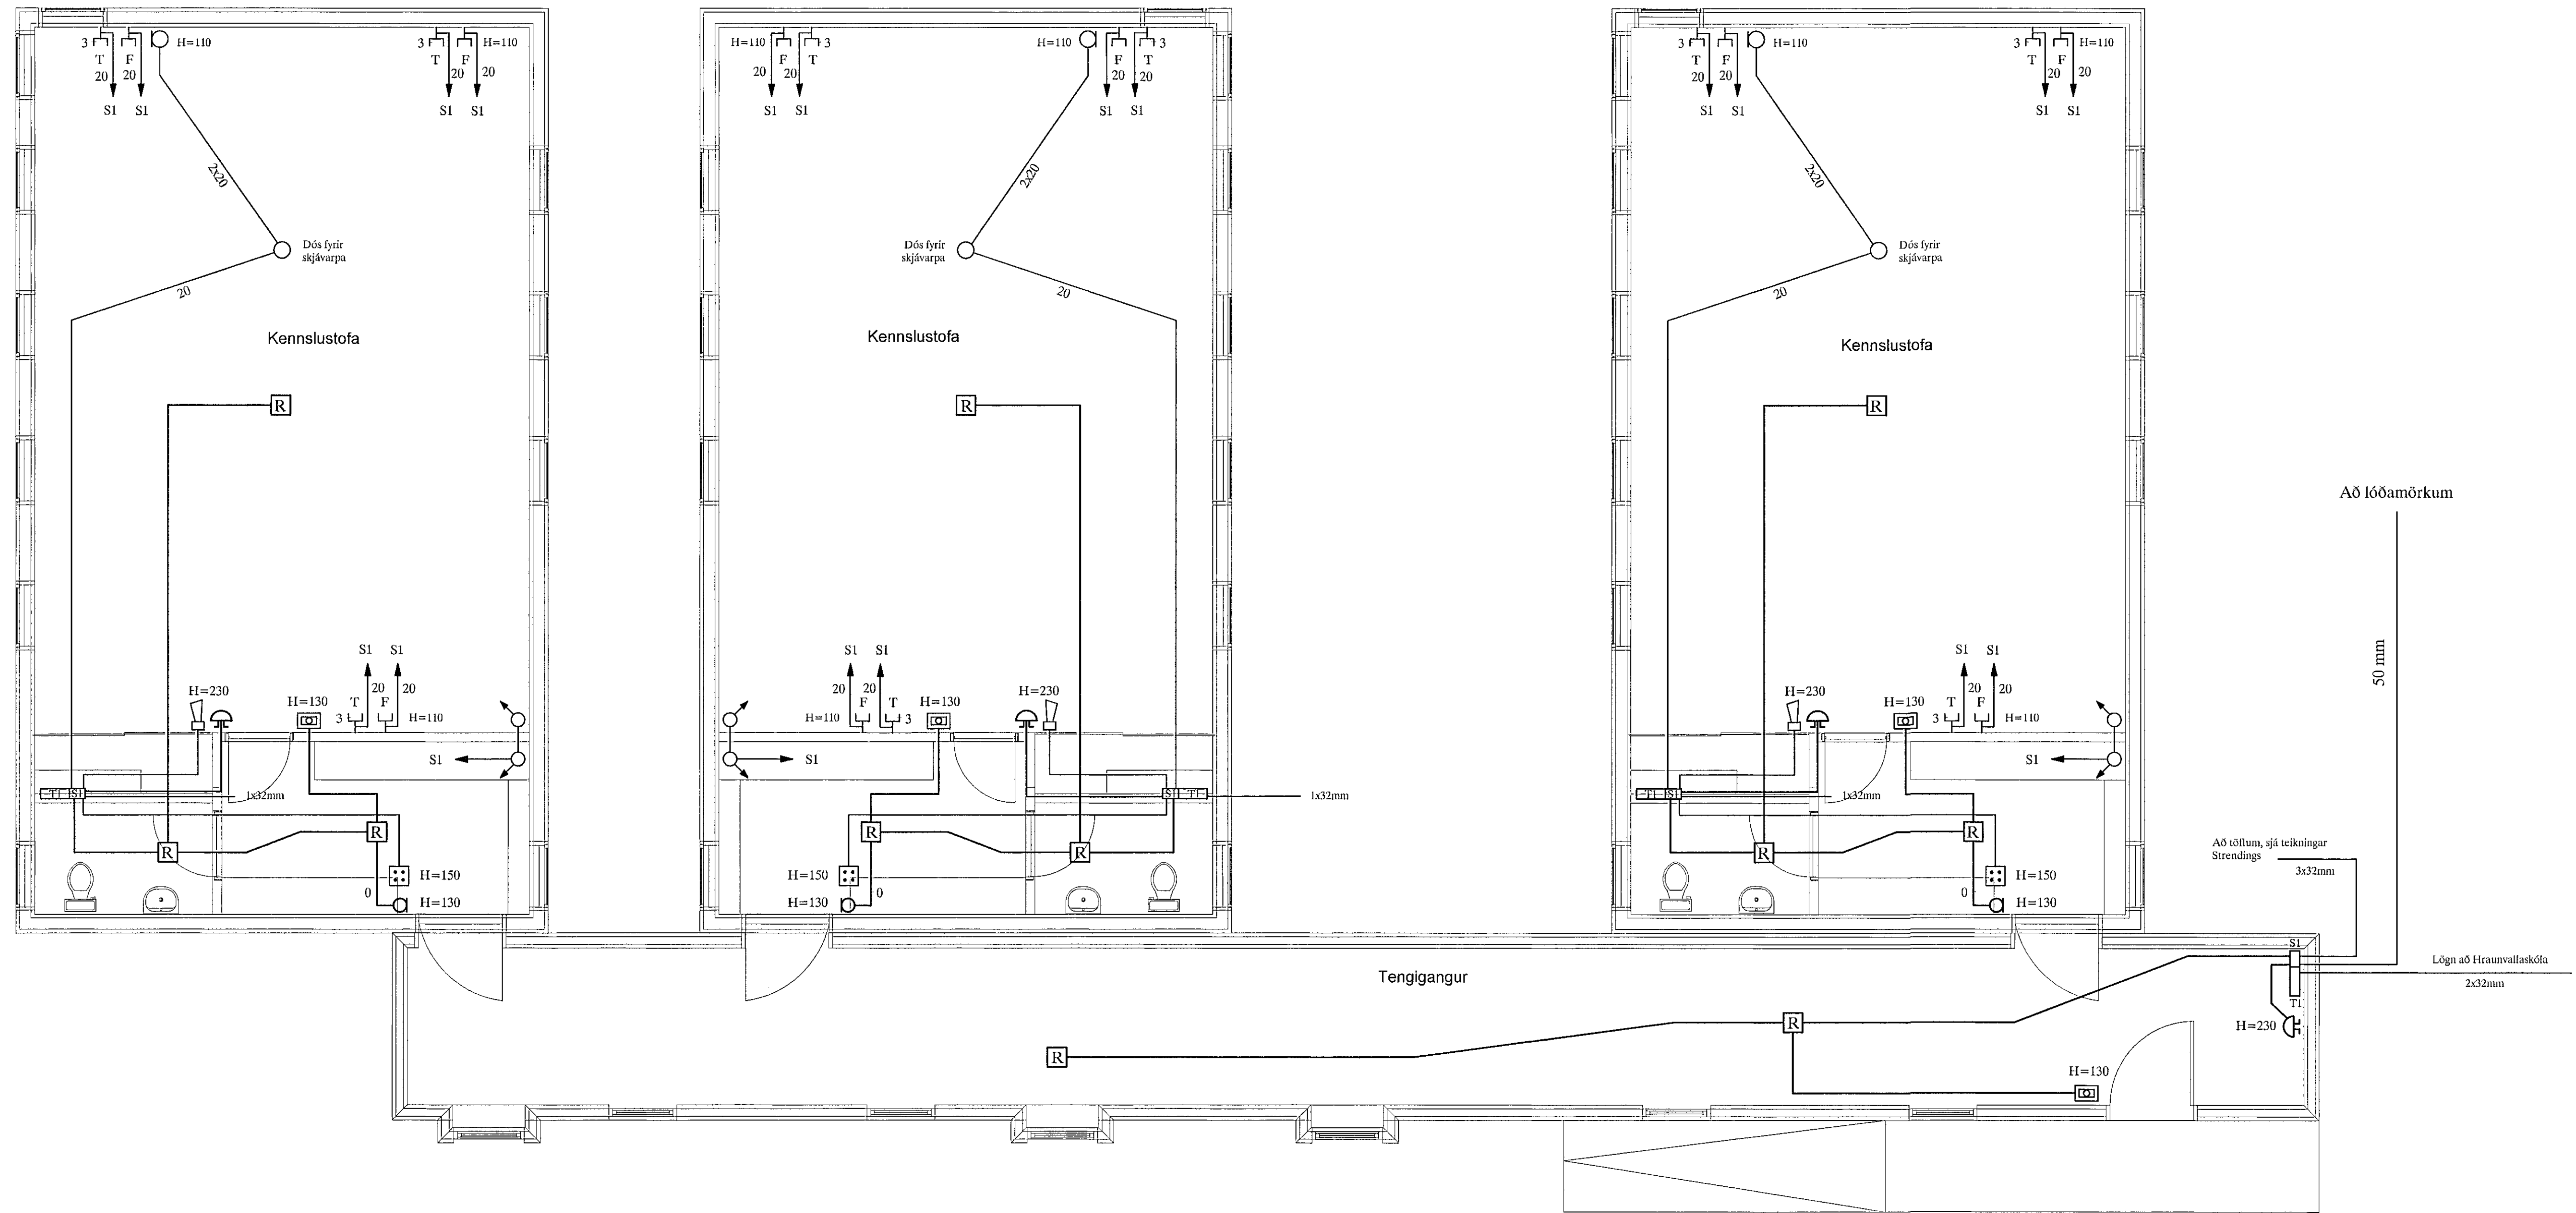

SKÝRINGAR

LAGNIR ERU HULDAR 16mm PLASTPÍPUR OG TAUGAR 3x1,5².
HÆÐ Á ROFUM SÉ 105 sm.
TENGLAR VID ROFA SÉU Í SÖMU HÆÐ OG ROFAR.
HÆÐ Á TENGLUM SÉ 110sm.
HÆÐ Á VEGGLJÓSUM YFIR VÖSKUM SÉ 200sm.
MÁLSTRAUMUR ROFA SÉ 10A, EN TENGLA 16A.
HÆÐ Á VEGGLJÓSUM UTANHÜSS SÉ 180 sm.
L = SÍÓNVARP, F = BÆJARSíMI, H = HÍTANEMAR F. GÓLFHÍTA H=160sm
H HÁTALARADÖSIR, DS = DYRASÍMI H=130sm
T=TÖLVUTENGLAR, MF=MICROFON TENGLAR

- [R] REYKSKYNJARI jónískur
- [R] REYKSKYNJARI optískur
- [H] HÍTASKNYJARI
- HREYFISKYJNARI ÞÓFAVARNARKERFIS H=VLOFT

Arntun aðalhönnuðar
Arntun aðalhönnuðar

				FLÉTTUVELLIR 3. HAFNARFIRÐI		MKV.	1:50
				FÆRANLEGAR STOFUR		TEIKN.NR.	S-1
				SMÁSPENNULAGNIR		SÍÐASTA TSN.	
A	14-08-05	VINNUTEIKNING	B.P.T.	T.S.	220146-2439	TSN.	AP
ÓTG.	DAGS		TEIKN.	HANSAÐ	SAMÞYKKT	KEFNITALA	ÓTG.
						TERA S/F	A
						RAFMAGNSVERKFRÆÐISTOFA	
						EDMUND BELLESEN	
						TRASPITVEIBURÐARSON	
						RAFMAGNSVERKFRÆÐISTOFA	
						EDMUND BELLESEN	
						TRASPITVEIBURÐARSON	