
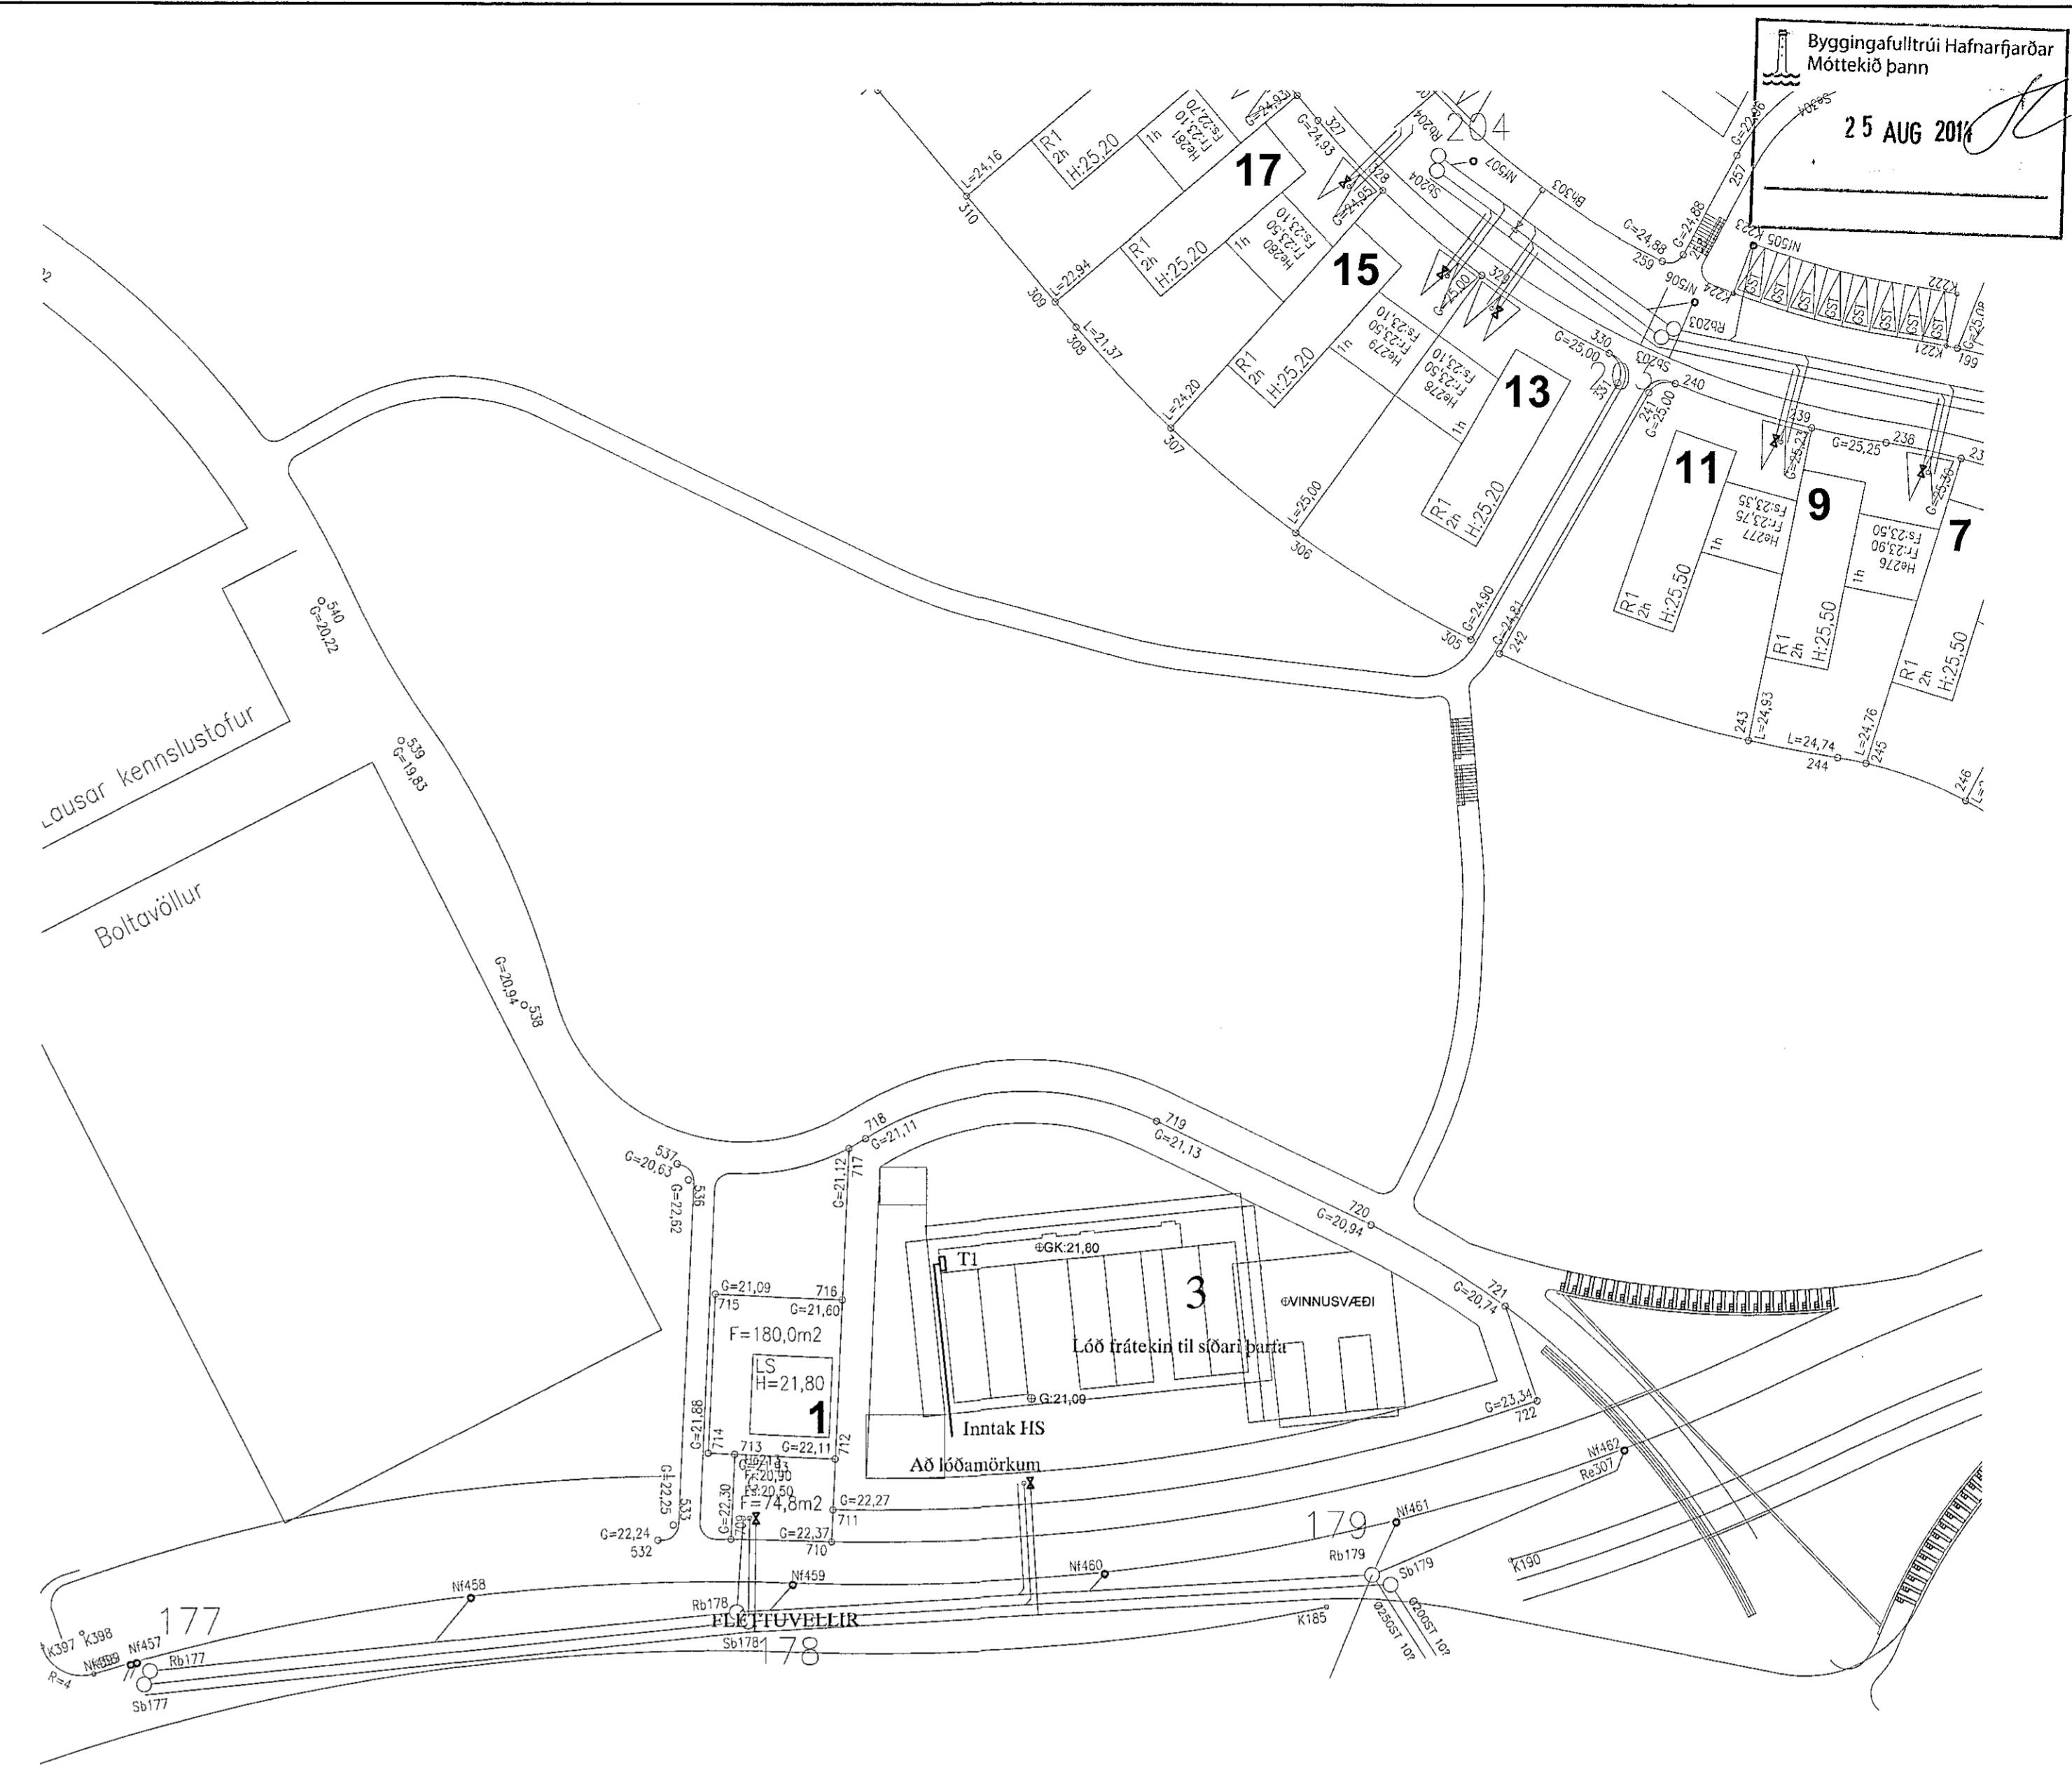


SNID Í INNTAK M 1:100

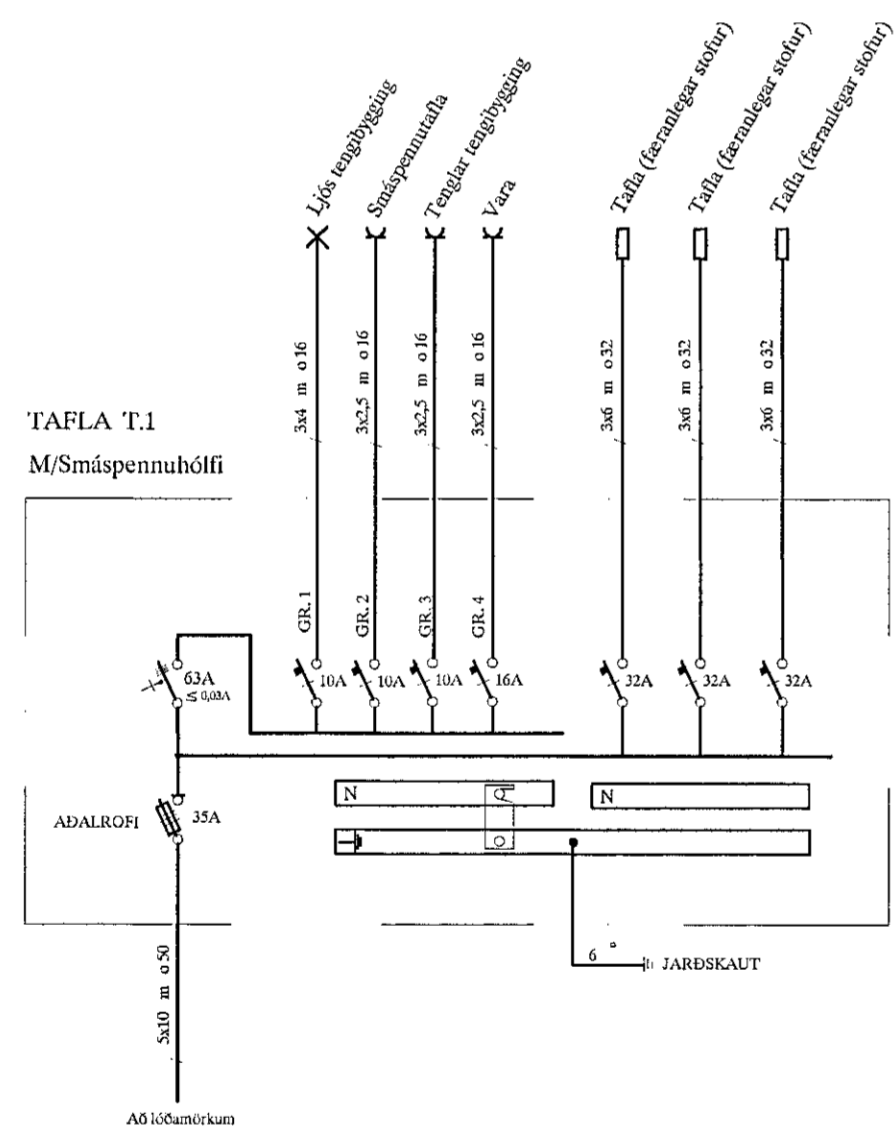

AFSTÖÐUMYND M 1:500

SKÝRINGAR

- LAGNIR ERU HULDAR 16mm PLASTPÍPUR OG TAUGAR 3x1,5<sup>2</sup>
- HÆÐ Á ROFUM SÉ 105 sm.
- TENGLAR VÍÐ ROFA SÉU Í SÖMU HÆÐ OG ROFAR.
- HÆÐ Á TENGLUM SÉ 110sm.
- HÆÐ Á VEGGLJÓSUM YFIR VÖSKUM SÉ 200sm.
- MÁLSTRAUMUR ROFA SÉ 10A, EN TENGLA 16A.
- HÆÐ Á VEGGLJÓSUM UTANHÚSS SÉ 180 sm.
- L = SJÓNVARP, F = BÆJARSIMI, H = HITANEMAR F. GÓLFHITA H=160sm
- (H) HÁTALARADÓSIR, DS = DYRASÍMI H=130sm
- T=TÖLVUTENGLAR, MF=MICROFON TENGLAR
- [R] REYKSKYNJARI jóniskur
- [R] REYKSKYNJARI optiskur
- [H] HITASKYNJARI
- HREYFISKYNJARI ÞJÓFAVARNARKERFIS H=VLOFT

*Arítún aðalhönnuðar*  
Arítún aðalhönnuðar

				FLÉTTUVELLIR 3. HAFNARFIRÐI		MKV. 1:500 - 1:100	
				FÆRANLEGAR STOFUR		TEIKN.NR. A-E-S-1	
				AFSTAÐA, SNID OG EINLÍNUMYND		SÍÐASTA TNR.	
A	14-08-05	VINNUTEIKNING	B.P.T.	T.S.	220146-2439	TNR.	AF
ÚTG.	DAGS.	VINNUTEIKNING	TEIKN.	HANNAÐ	SAMÞYKKT	KENNTALA	ÚTG.
						TERA S/F	
						RAFMAGNSVERKFRÆÐISTOFA	
						EDMUND BELLERSEN	
						TRAVETTIVISVINGRINSON	
						RAFMAGNSVERKFRÆÐISTOFA	
						SÍMI 568788	
						SÍMI 568790	
						GÆMHLING.	
						A	