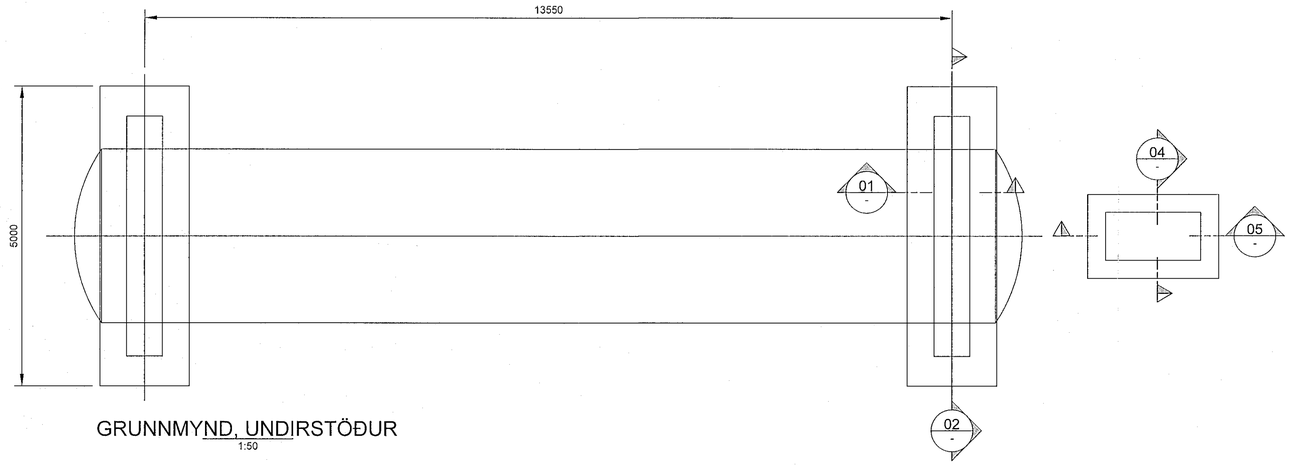

GRUNNMYND, UNDIRSTÖÐUR
1:50

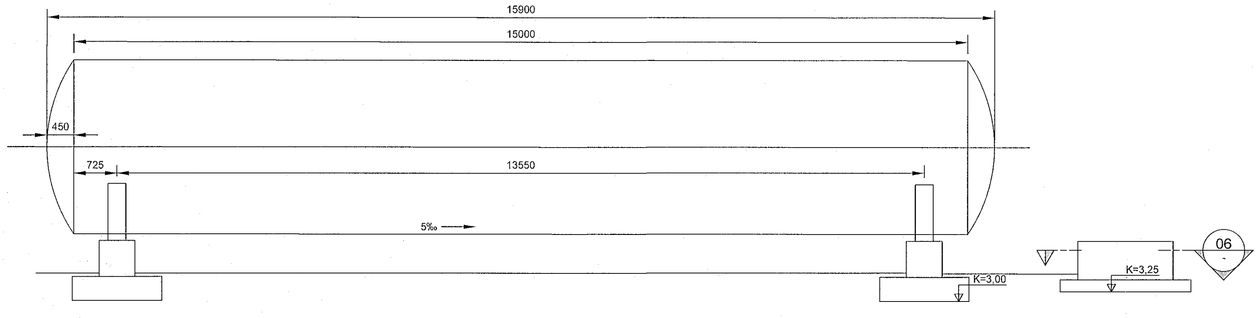

ÁSÝND
1:50

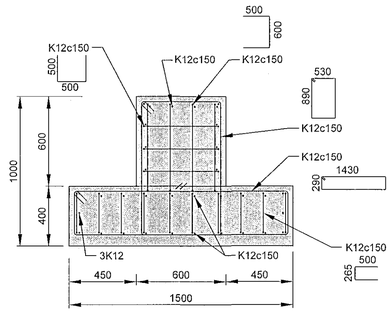

01 - SNIÐ
1:20

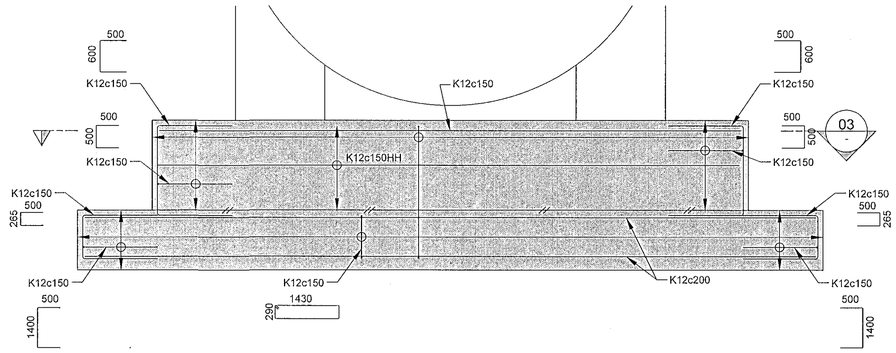

02 - SNIÐ
1:20

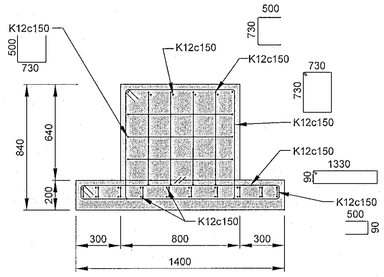

04 - SNIÐ
1:20

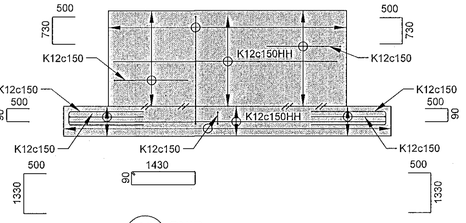

05 - SNIÐ
1:20

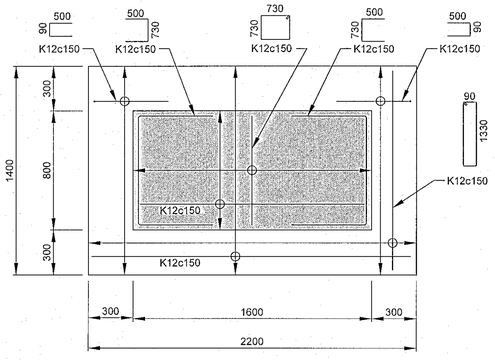

06 - SNIÐ
1:20

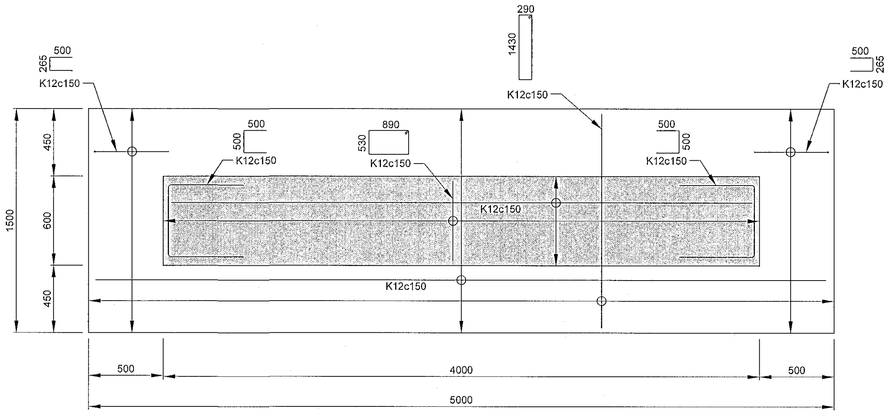

03 - SNIÐ
1:20

Samþykkt þann 05. SEP. 2014
Byggingafulltrúinn í Hafnarfirði
F.h. Hrólfur S. Gunnlaugsson

Samræmt. 1.9.2014 Sigríður Magnúsdóttir

Þessa teikningu má hvorki fjölfalda né dreifa til þriðja aðila án okkar samþykkis. Brot á höfundarétti varðar við lög.

S:\1-VNR\023\242-AO-Íblöndun Etanól og Bíódísel\11-TEIKNINGAR\500-MANNVIRKI\Hús\HFJ1-500&CTC-001_005.dwg

Teikning nr.	Tilvísun á teikningu	Br.	Dags.	Eðli breytingar	Br.	Yf.	Samþ.

Mkv. 1:50/1:20
Vörpun

MANNVIT
GRENSÁSVEGI 1, 108 REYKJAVÍK, SÍMI: 422 3000, FAX: 422 3001
VEFFANG: www.mannvit.is NETFANG: mannvit@mannvit.is
Kt: 430572-0169

Hannað	Teiknað	Yfirfarið	Samþykkt	Dags.
EV	BAR	IPc	IPc	27/8 '14

ATLANTSOLÍA
ÓSEYRARBRAUT 23, 220 HAFNARFIRÐI
BURÐARVIRKI:
GRUNNMYND UNDIRSTÖÐUR
SNIÐ

Teikn. nr. HFJ1-500&CTC-003
Verknr. 1.023.242
Útgáfa 01