

MÖRK  
 BYGGINGARREYTS

MATSHLUTI  
 09-0101  
 09-0102

MATSHLUTI  
 08-0001

MATSHLUTI  
 07-0101

UNDIRSTADA  
 FYRIR TANK

UNDIRSTADA  
 FYRIR TANK

UNDIRSTADA  
 FYRIR DÆLU

MATSHLUTI  
 04

23

**SKÝRINGAR:**

MÁLSETNINGAR OG FORMUN, SJÁ TEKN. ARKITEKTA  
 JARÐVINNA UNDIR BYGGINGU :  
 GRÖFTUR : GRAFA SKAL NIÐUR Á BURÐARHÆFAN  
 JARÐVEG Eða KLÖPP, ÞÓ AÐ LÁGMARKI 1200 MM UNDIR  
 GÖLFKÖTA, ALLAN LÍFRÆNAN JARÐVEG UNDIR BYGGINGU  
 SKAL FJARLÆGJA.  
 FYLLING : FYLLA SKAL Í AÐ NEDRI BRÚN SÖKKLA OG  
 GÖLFPLÖTU, ÖLL FYLLING < 1200 MM UNDIR GÖLFKÖTA  
 SKAL VERA FROSTFRÍ, BURÐARHÆF OG VEL ÞJÖPPUÐ.  
 ÖLL ÖNNUR FYLLING SKAL VERA VEL ÞJÖPPUÐ OG  
 BURÐARHÆF.


JARÐVINNA FYRIR GÖTU, BÍLAPLAN OG GANGSTÍG :  
 GRÖFTUR : GRAFA SKAL AÐ LÁGMARKI 900 MM UNDIR  
 ENDANLEGU YFIRBORDI. ALLAN LÍFRÆNAN JARÐVEG  
 UNDIR GÖTU, BÍLAPLANI OG GANGSTÍG SKAL FJARLÆGJA.  
 FYLLING : FYLLA SKAL UPP AÐ 150 MM UNDIR ENDANLEGU  
 YFIRBORDI, ÖLL FYLLING SKAL VERA FROSTFRÍ,  
 BURÐARHÆF OG VEL ÞJÖPPUÐ.

ALLA SÖKKULVEGGI OG UNDIRSTÖÐUR SKAL GRUNDA Á  
 VEL ÞJAPPADRI FYLLINGU.

**HNITASKRÁ**


	AUSTUR	NORÐUR
U01	354732,424	399139,935
U02	354735,740	399143,576
U03	354742,553	399130,946
U04	354745,880	399134,688
U05	354744,888	399131,281
U06	354745,826	399132,329

ÓSEYRARBRAUT

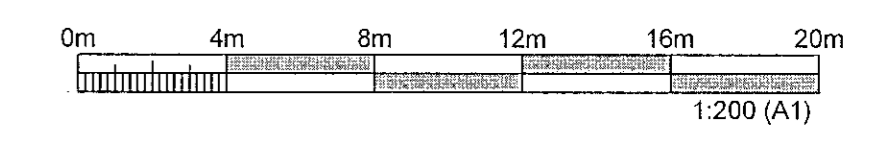

**YFIRLITSMYND**  
 MKV. 1:200

Samræmt 1.9.2014 Sigridur Magnúsdóttir

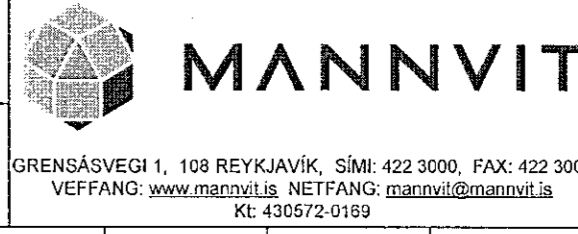

**ATLANTSOLÍA**  
**ÓSEYRARBRAUT 23, 220 HAFNARFIRÐI**  
**BURÐARVIRKI:**  
**YFIRLITSMYND**

Teikning nr.	Tilvisun á teikningu	Br.	Dags.	Eöli breytingar	Br.	Yf.	Samp.	Hannað	Teiknað	Yfirfarið	Samþykkt	Dags.	Teikn. nr.	Verknr.	Útgáfa
								EV	BAR	IR<	IR<	27/8/14	HFJ1-500&CLD-001	1.023.242	01