

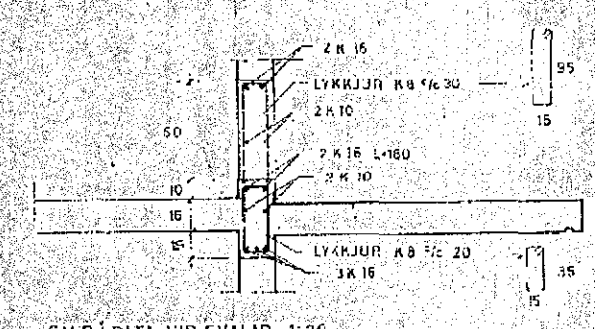



Grunnmynd, 1:100

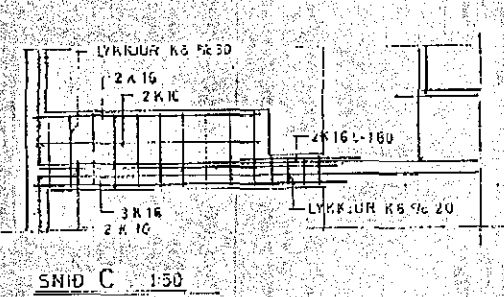


SKÝRINGAR, SNIÐ SVÁLIR, STIGA OG STEYPUKIL
SJA TEIKN NÚ 2

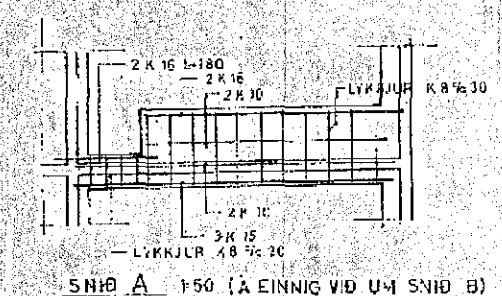

HJALLABRAUT 35 HAFNARFIRÐI	
PLATA YFIR 2. OG 3. HÆÐ	
VERKFRÁHAFENDI Sveinbjörn Hinriksson	BYGGINGA- OG BYGGINGA- OG BYGGINGA- OG

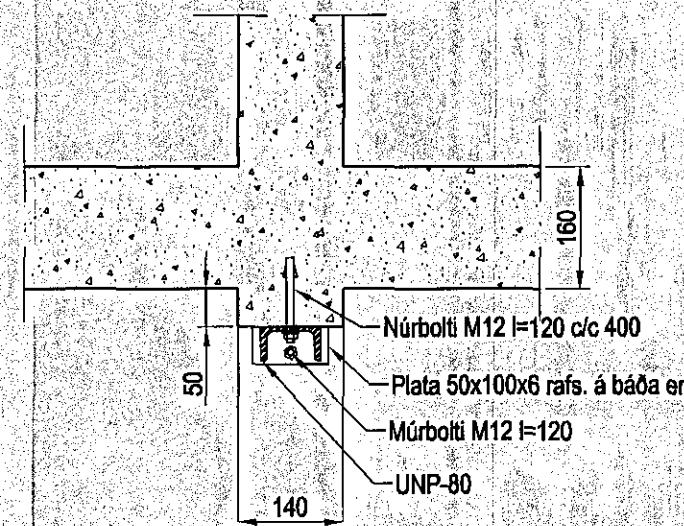

Gat í burðarvegg, Snið, 1:10

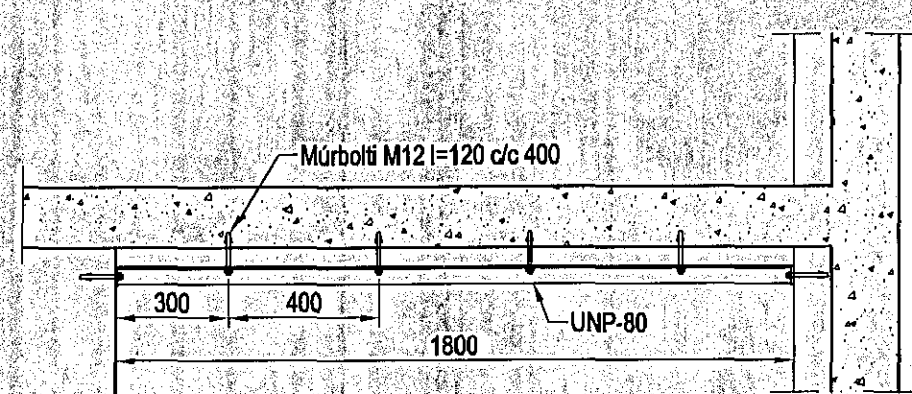

Gat í burðarvegg, Snið, 1:20

Útgáfa	Breyting	Dagsetning	Hannað
Sveinbjörn Hinriksson Byggingatæknifræðingur Kt. 160851-2529 Brekku götu 8 Hafnarfirði Sími: 555-4008, 861-9851 Netfang: svenni@simnet.is		Staður Hjallabraut 35 Hafnarfirði	
		Skýring Gat sagað í burðarvegg á 2. hæð	
Hannað / Teiknað Sveinbjörn Hinriksson	Kvarði 1:100	Dagsetning 25. 9. 19	Verknr. 20-10
			Teikn.nr. 1-01