



TENING HITABLÁSARA

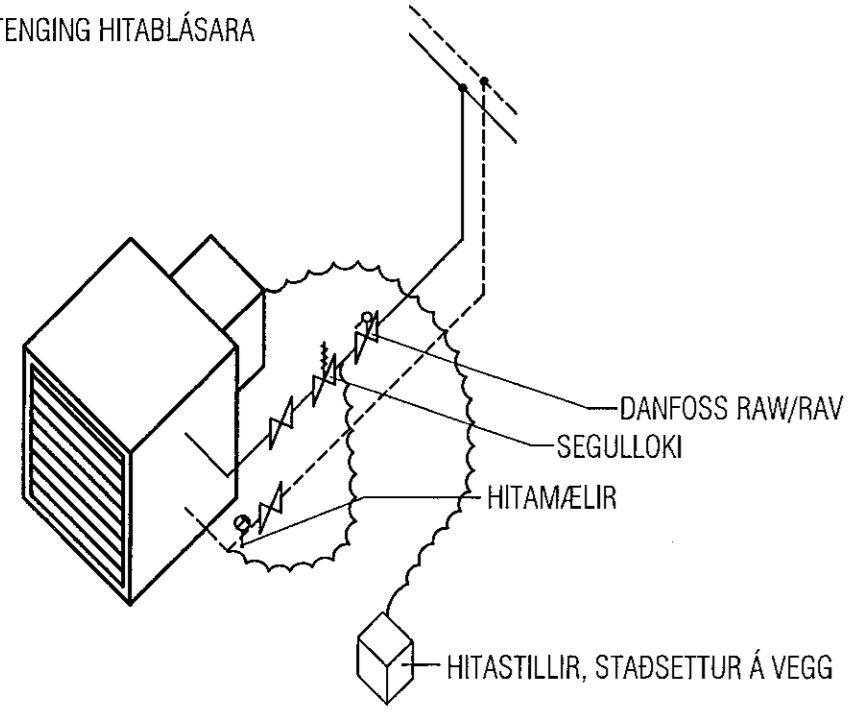

STÝRING HITABLÁSARA:  
 GANGTÍMI HITABLÁSARA STJÓRNAST AF THERMOSTATI, EF HITASTIG FER NIÐUR FYRIR STILLT GILDI OPNAR SEGULLOKI OG BLÁSARI FER Í GANG. BLÁSARAR SKULU TENGDIR BRUNABODA ÞANNIG AD SLOKKNI Á ÞEIM VID ELDSVODA. ATHI BLÁSARAR SKULU HAFI ELEMENT ÚR STÁLI EÐA RÚSTFRÍU STÁLI.

Samþykkt þann  
 10. októ. 2014  
 Byggingafrullráðinn í Hafnarfirði  
 Fh. Höfður S. Gunnlaugsson

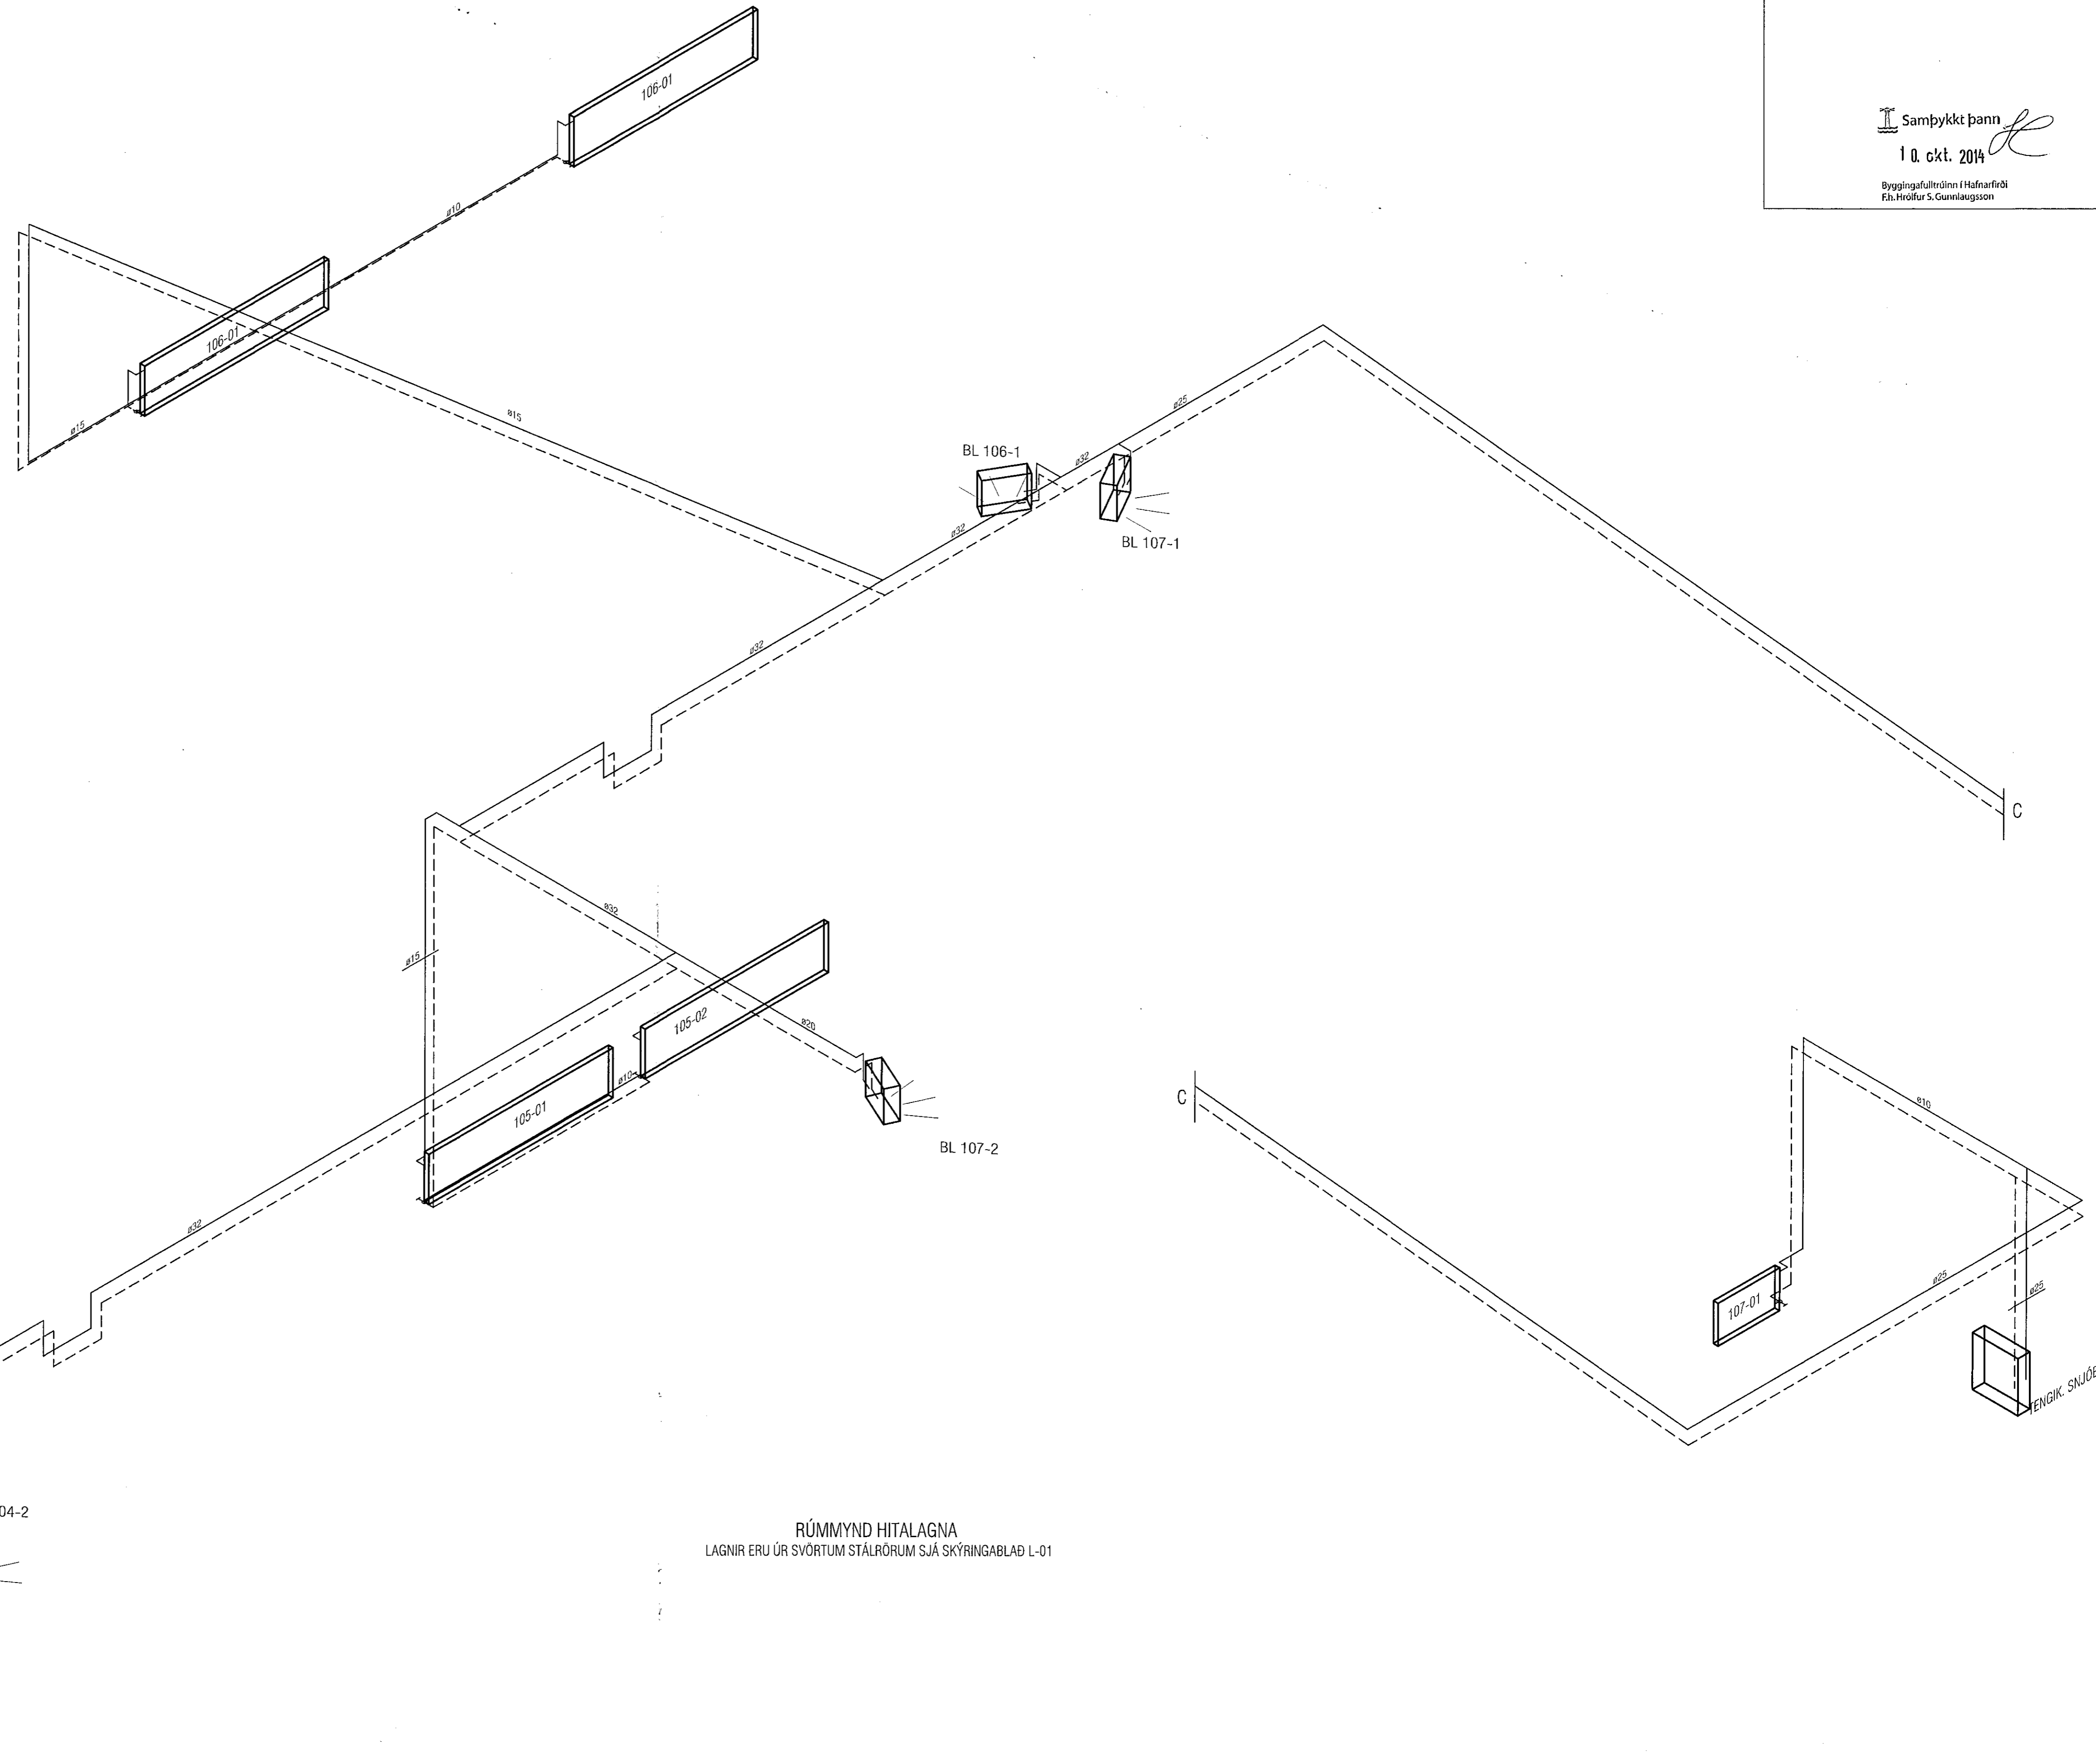

RÚMMYND HITALAGNA  
 LAGNIR ERU ÚR SVÖRTUM STÁLROÐUM SJÁ SKÝRINGABLAÐ L-01

<b>VEKTOR</b> - hönnun og ráðgjöf - Hamraborg 11, 200 Kóp. s: 554-6650 / 897-5363		Sigurður Halsteinnsson byggingatekniræðingur hl.000695-7749 email: sigurdur@vektor.is	
Tökn. nr. _____ Samþykkt _____ Gert: <i>[Signature]</i>		Br. _____ Dags. _____	
Dagsetning: 20.08.14		HANNAÐ EKK Verkt. nr. _____ Matleiki: 1:50 Tökn. nr. L-308	

KAPLAHRAUN 2-4, HAFNARFIRÐI  
 HITALAGNIR  
 RÚMMYND RÝMI 102-107