Samþykkt þann
10. okt. 2014
Byggingafulltrúinn í Hafnarfirði
F.h. Hrólfur S. Gunnlaugsson

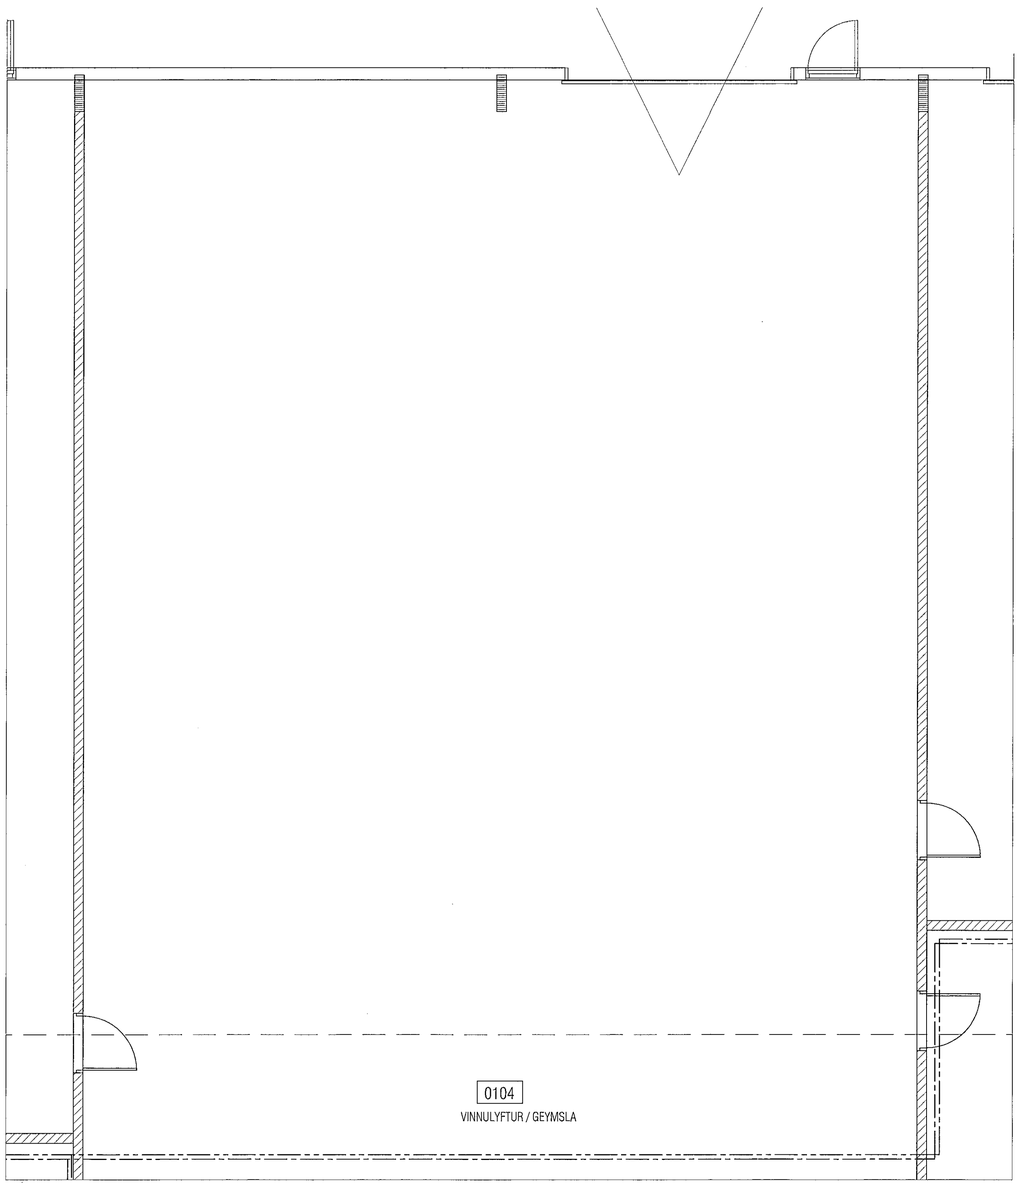

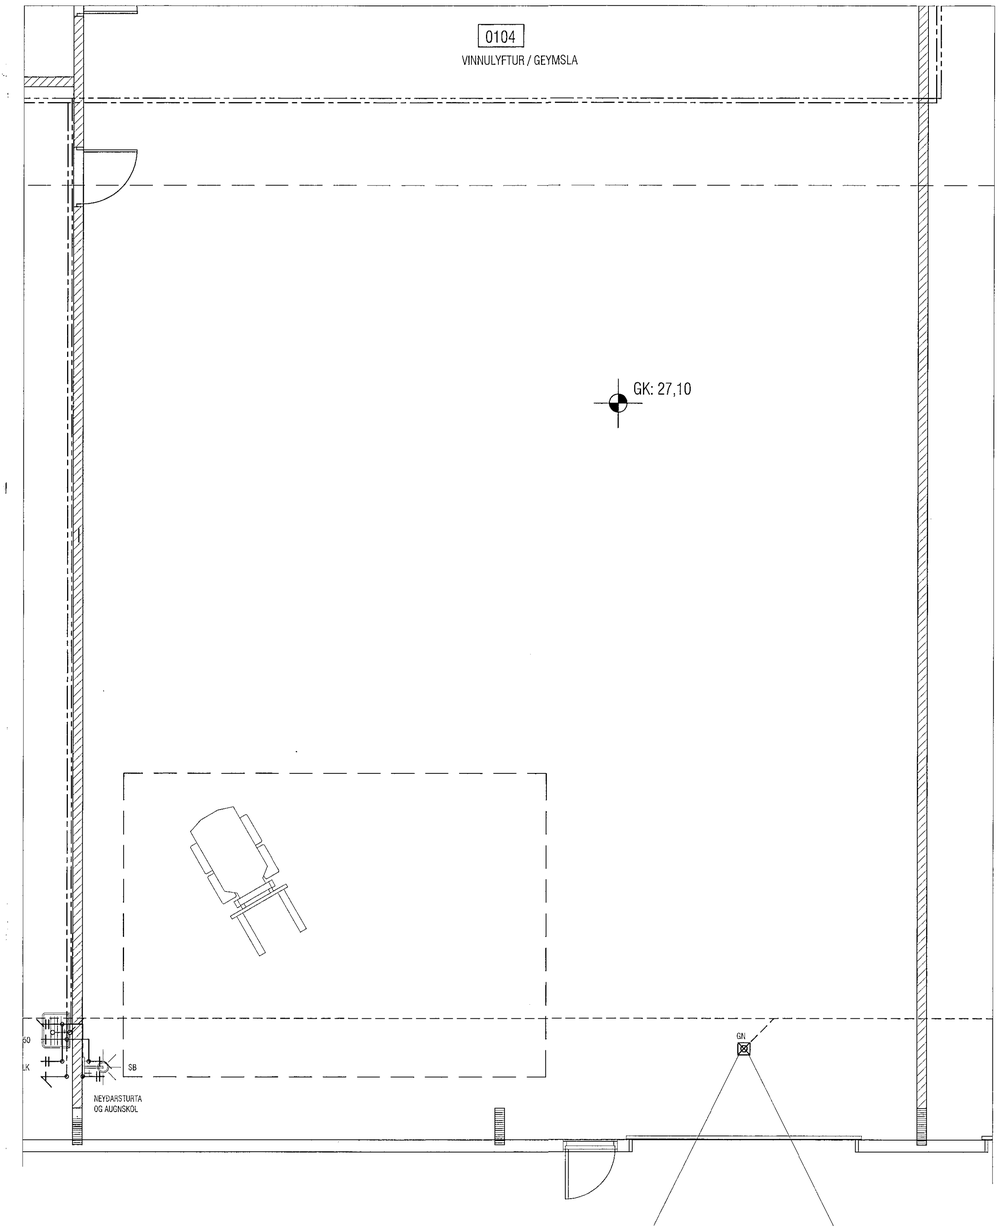

VEKTOR
- hönnun og ráðgjöf -
Hamraborg 11, 200 Kóp, s: 554-6650 / 897-5363

Sigurður Hafsteinsson
byggingatæknifræðingur
Kt. 030869-7749
email: sigurdur@vektor.is

Teikn. nr.
Samþ.yfir á tölvut.
Samþykkt:
aðal:
Br.
Dags.

KAPLAHRAUN 2-4, HAFNARFIRÐI
NEYSLUVATNSLEAGNIR
GRUNNMYND RÝMI 104

Hannað	Teiknað
EK	EK

Dagsetning	Verk nr.	Mælikvarði	Teikn. nr.
05.06.'14		1:50	L-203