


0102  
MÓT OG KRANAR

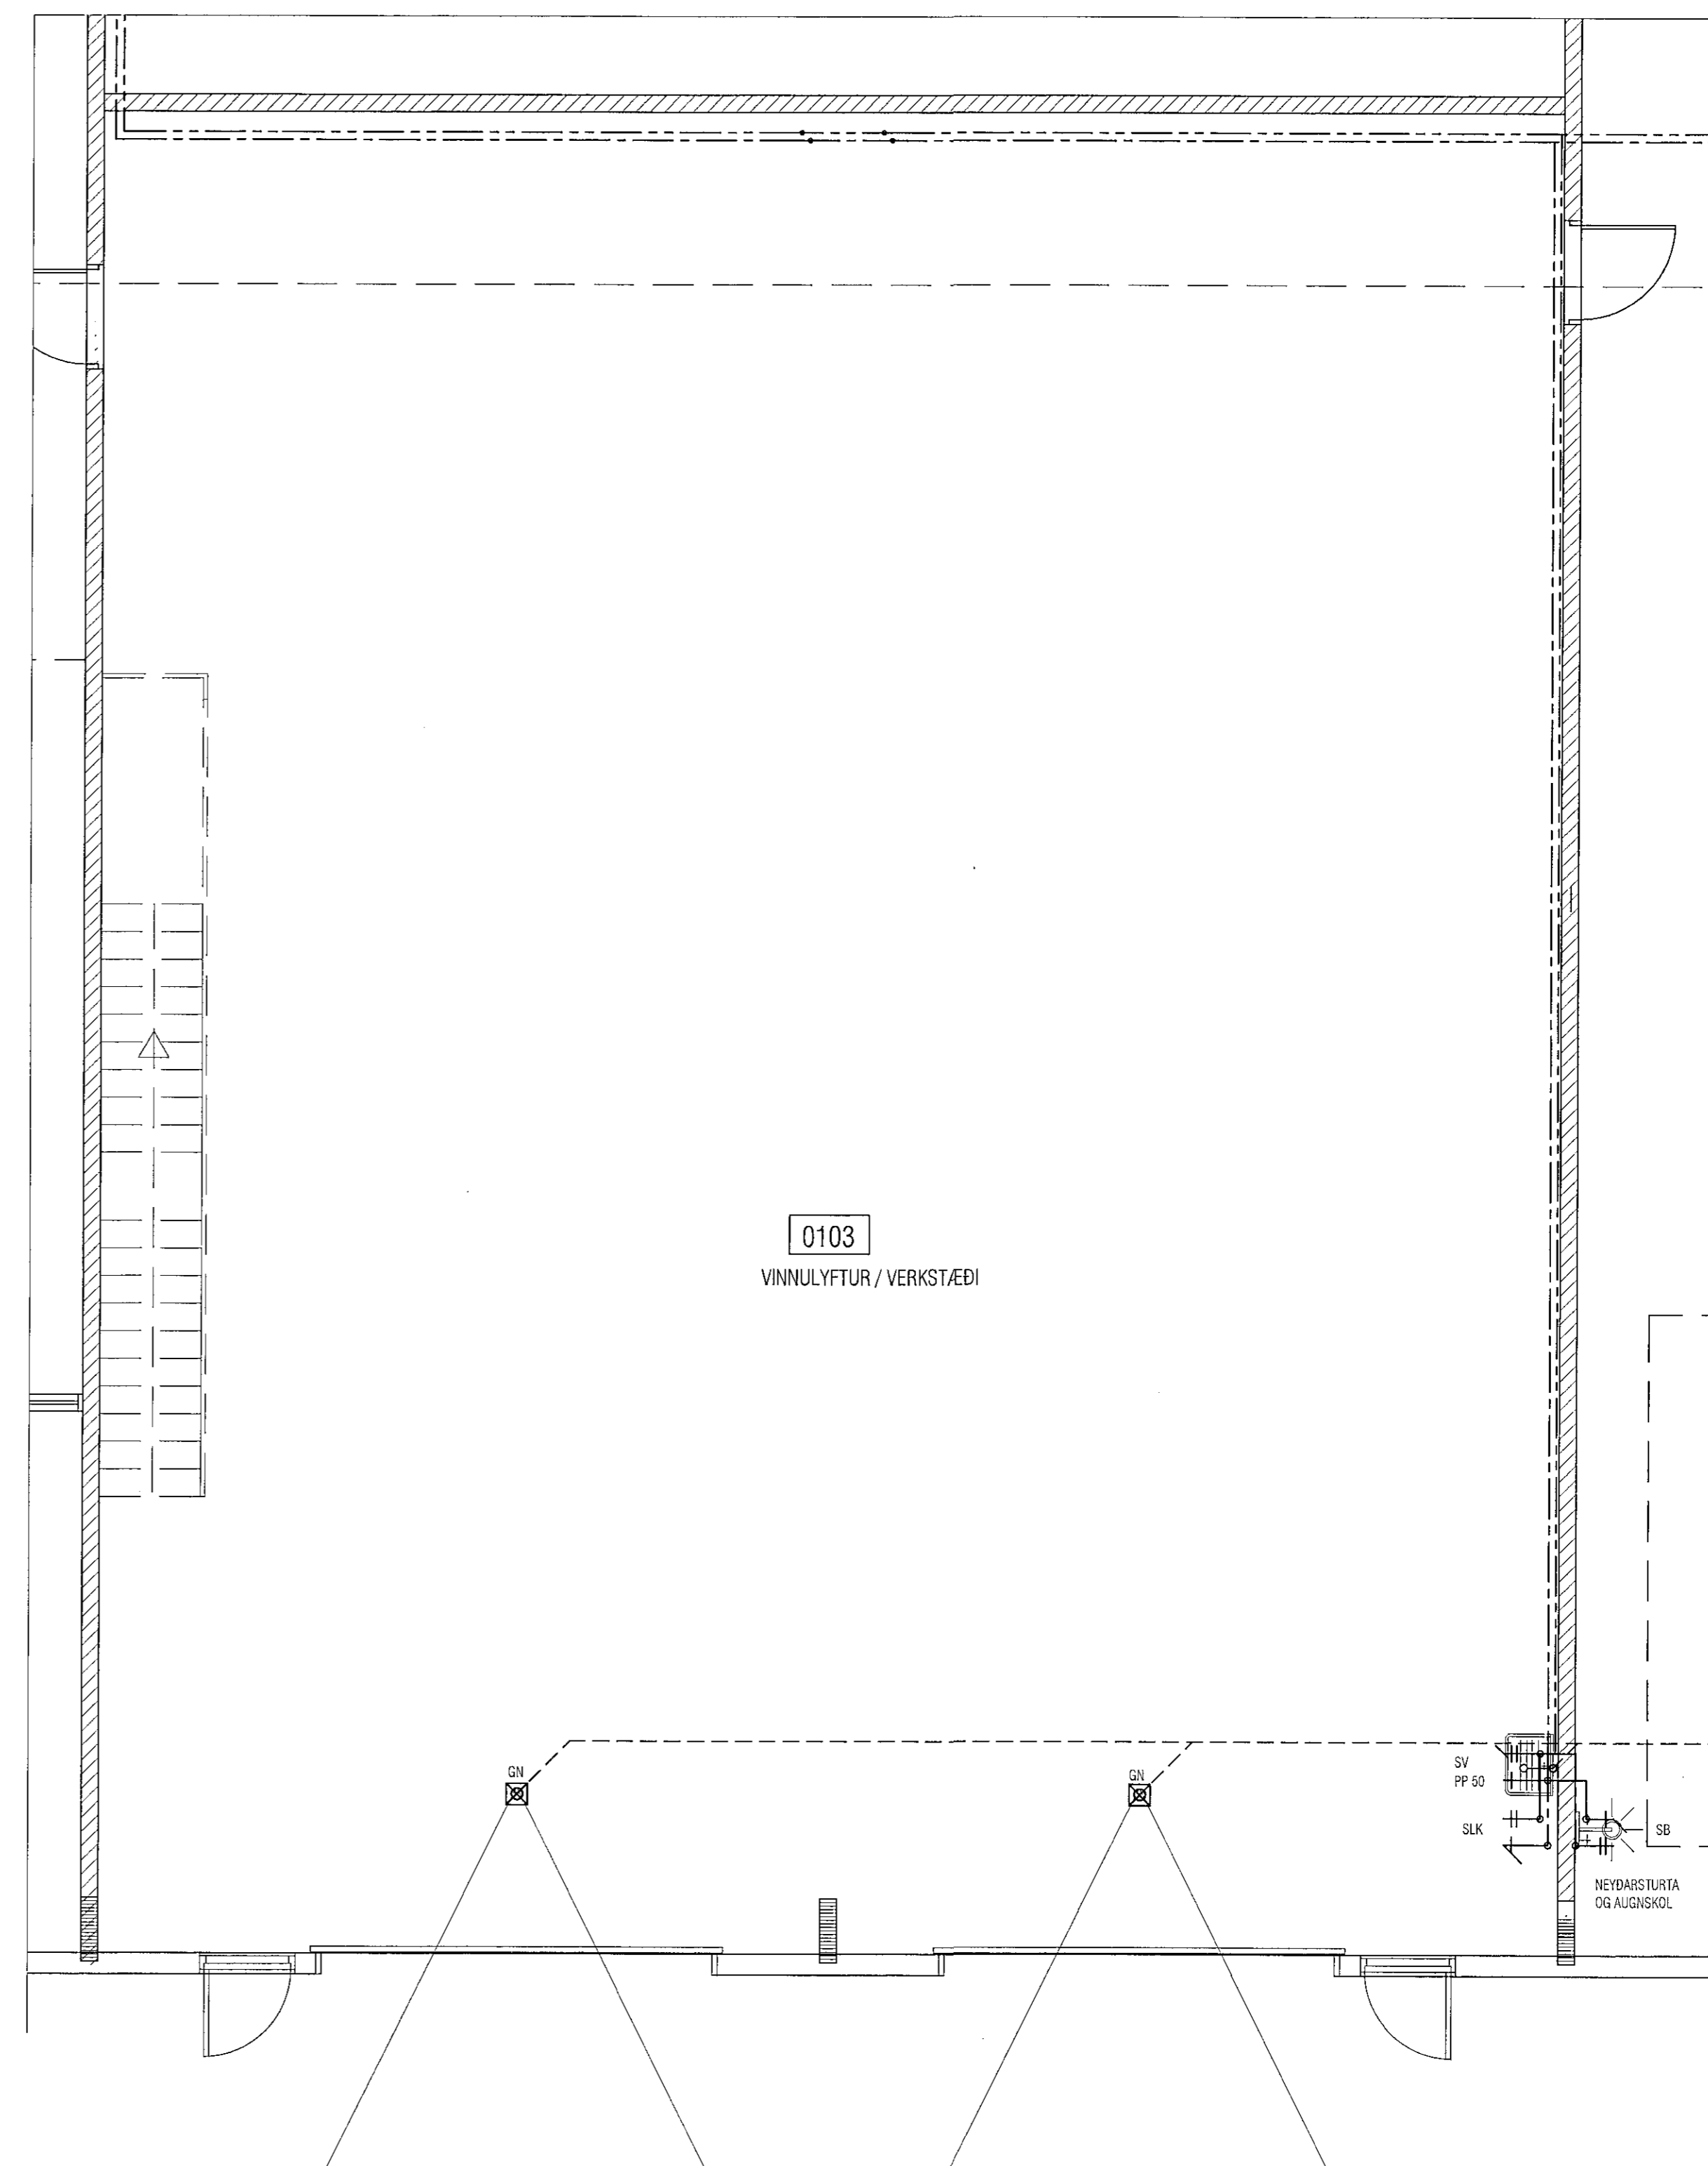

0103  
VINNULYFTUR / VERKSTÆÐI

|  |                               |   |       |  |          |
|--|-------------------------------|---|-------|--|----------|
| <b>VEKTOR</b><br>- hönnun og ráðgjöf -<br>Hamraborg 11, 200 Kóp., s. 554-6650 / 897-5363 |                               | Sigurður Halsteinnsson<br>Byggingatekniræðingur<br>Kl. 020826-7749<br>email: sigurdur@vektor.is |       | KAPLAHRAUN 2-4, HAFNARFIRÐI<br>NEYSLUVATNSLAGNIR<br>GRUNNMYND RÝMI 102 & 103 |          |
| Tekni. nr.   | Þýðingarást. nr.              | Br.   | Degs. | Plan nr.   | Plan nr. |
| Samþykkt   | <i>Sigurður Halsteinnsson</i> |   |       | EK   | EK       |
| afst.  | <i>Sigurður Halsteinnsson</i> |   |       | Dagsetning   | Maðkurst |
|  |                               |   |       | 05.06.14   | 1:50     |
|  |                               |   |       | Bl. nr.  | L-202    |