


NORÐVESTURHLUTI Mkv. 1/50

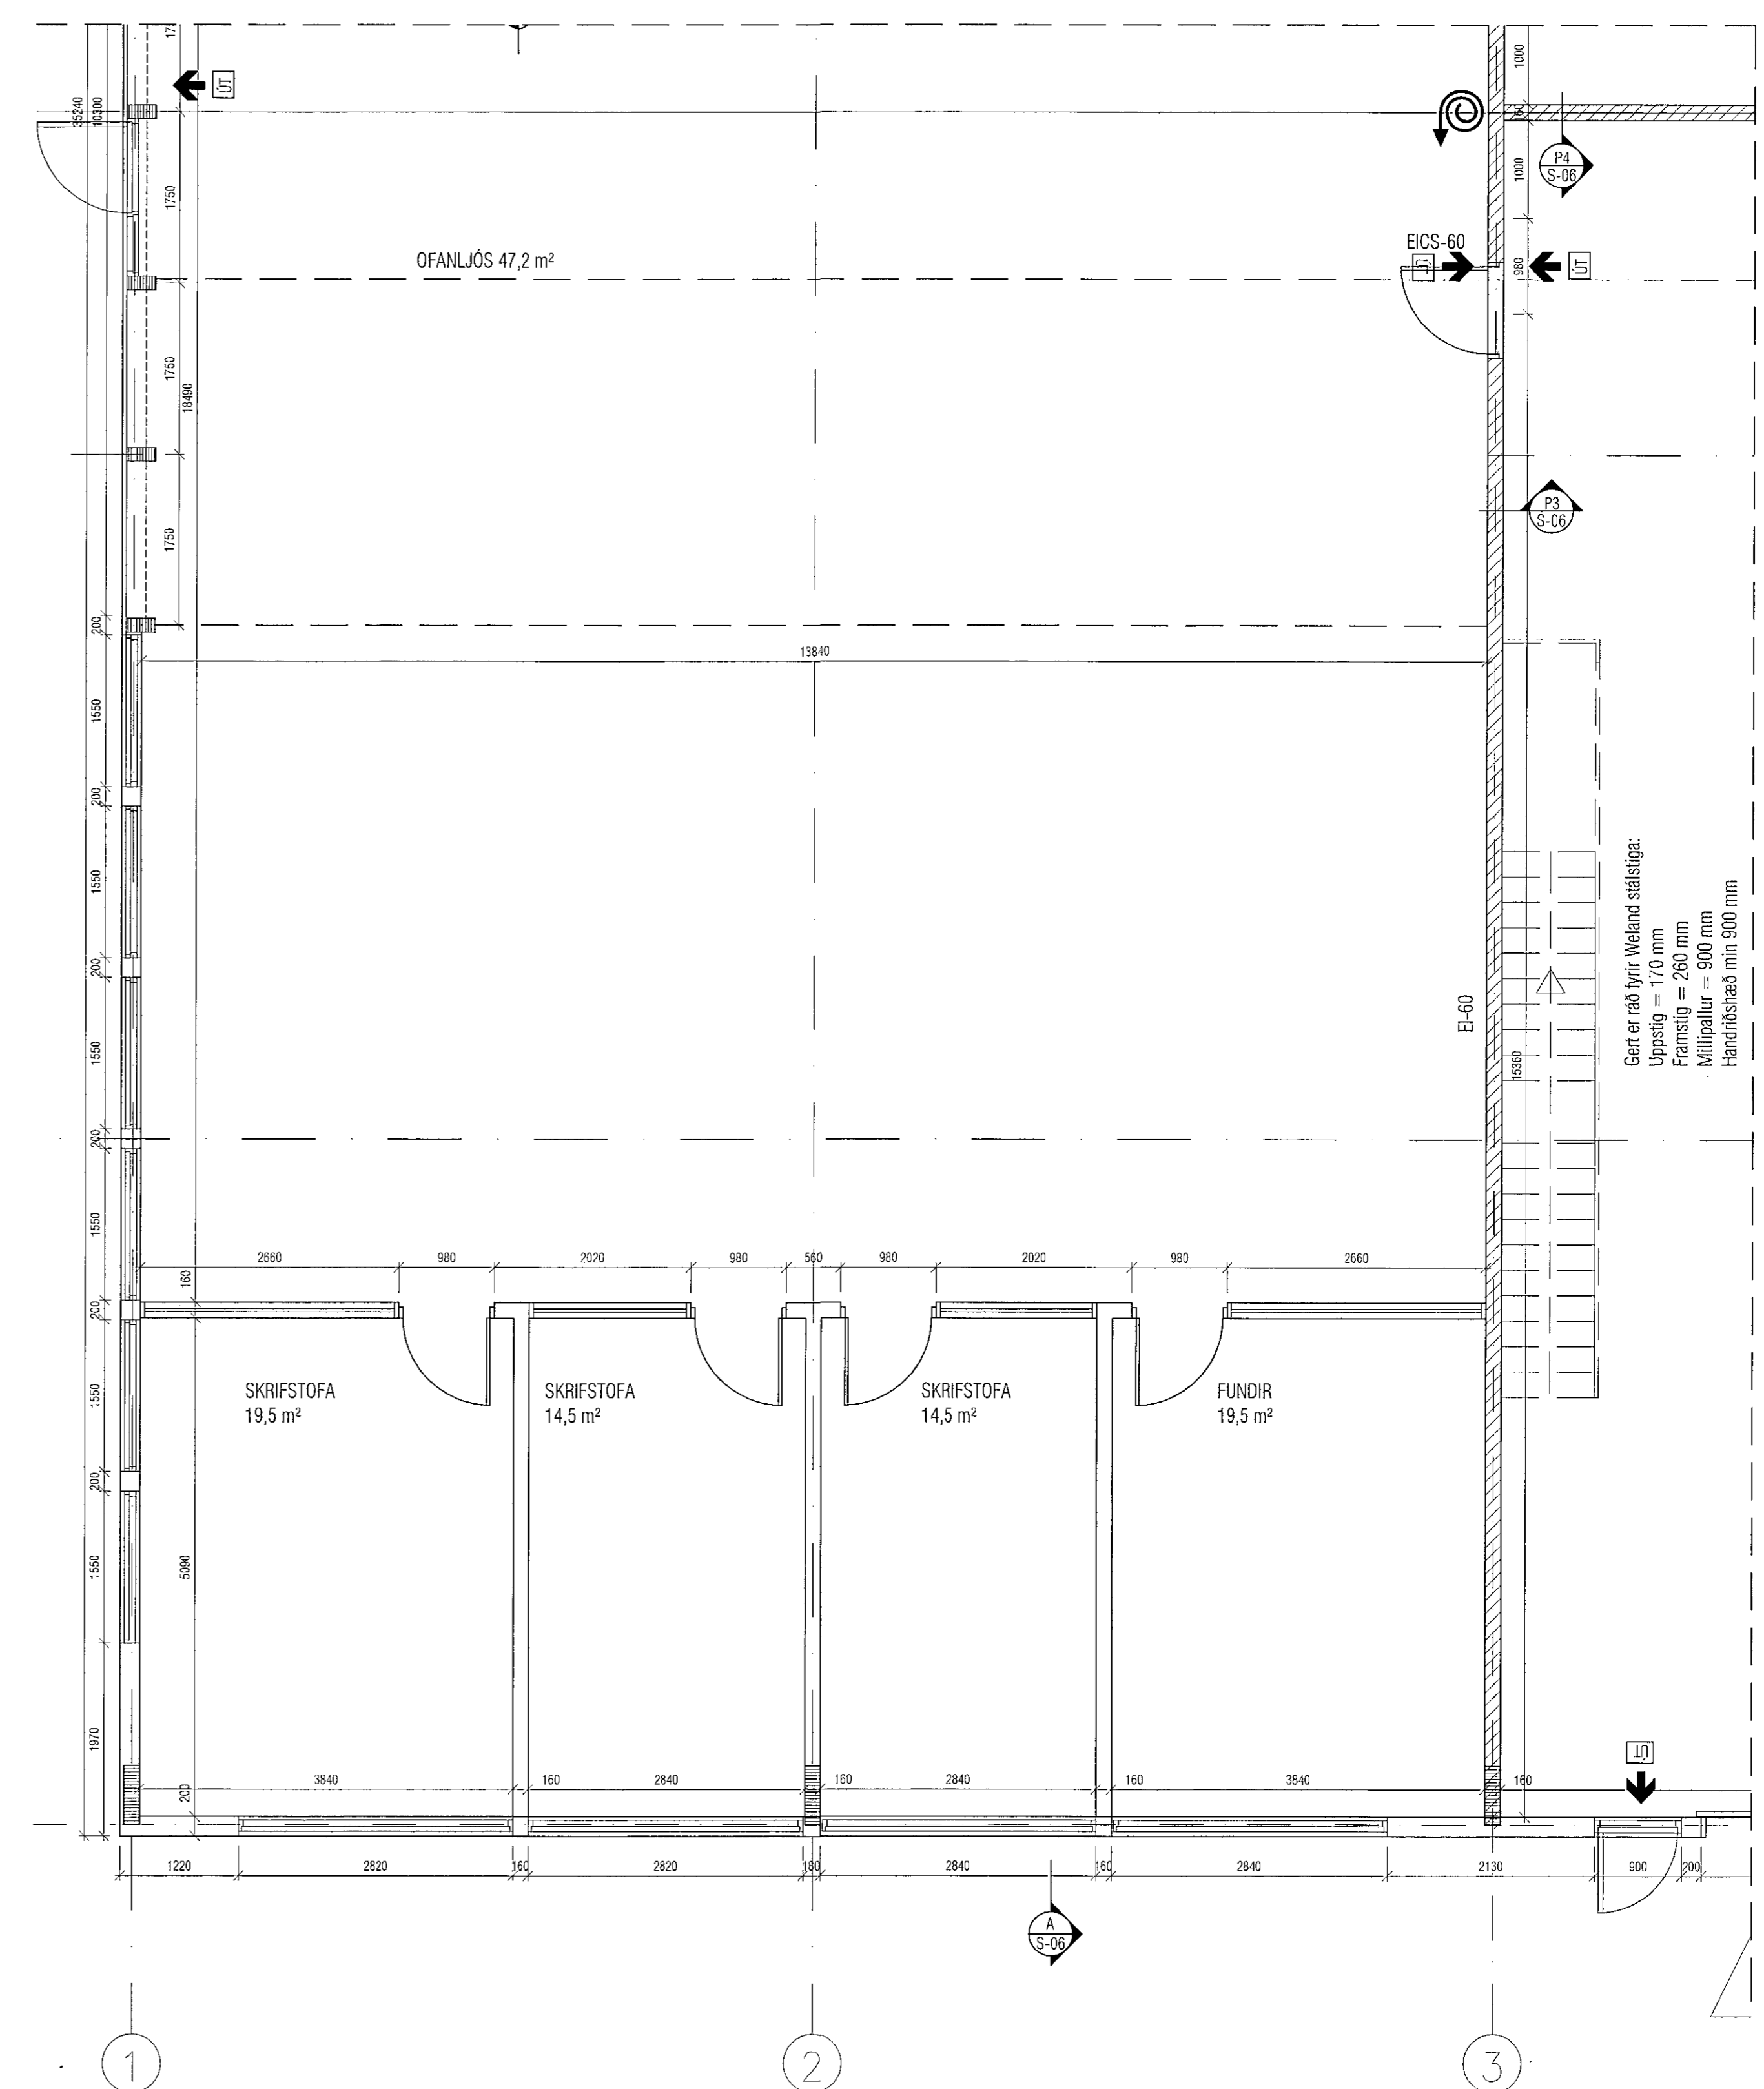

SUDVESTURHLUTI Mkv. 1/50

<b>VEKTOR</b> -hönnun og ráðgjöf- Hamraborg 11, 200 Kóp., s. 554-6650 / 897-5363		Sigurður Halsteinnsson Byggingateknifræðingur XL 03089-7749 email: sigurdur@vektor.is		KAPLAHRAUN 2-4, HAFNARFIRÐI GRUNNMYND 1.HÆÐ VESTURENDI-RÝMI 0101			
Tekn. nr. Samþykkt <i>Sip</i>	Tölubúnað & teikningu <i>Sip</i>	Br. Dags.	Húsnæð SH	Teiknað ÓA	Dispösling 06.01.14	Verkt. 1/50	Matkeðla S-01